Beispielrigole: Boxrigole 2 lagig

Anlage 11.4.8

Schnitt A-A:

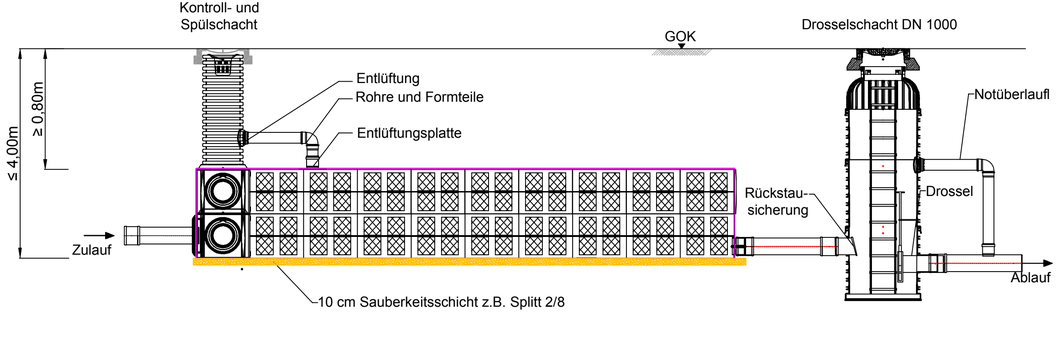

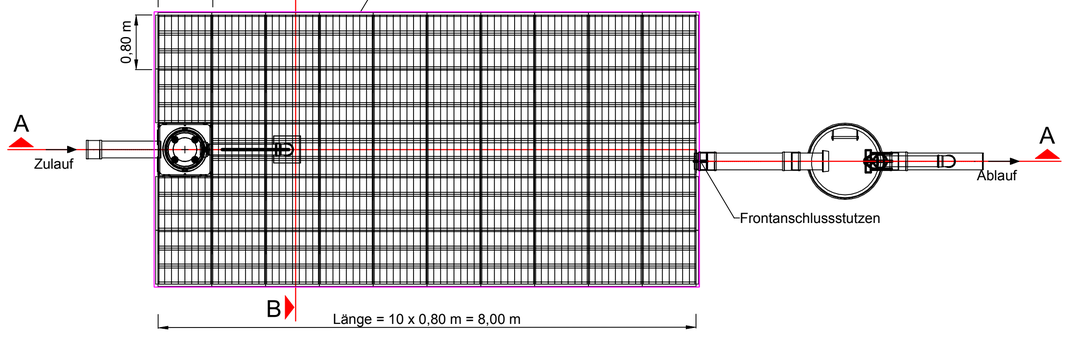

Schnitt B-B:

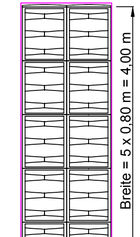

Hinweis: Als Grundlage wurden Zeichnungen der Herstellerfirma Rehau verwendet

Stadtbahn Stuttgart

U5; Stadtbahnverlängerung Leinfelden Bahnhof - Neuer Markt

Stuttgarter Straßenbahnen AG
Schockenriedstraße 50 D-70565 Stuttgart
Telefon (0711) 7885-0 Telefax (0711) 7885-203

Technische Infrastruktur — Winfried Reichle | Systemplanung — Dr. Volker Christiani

Große Kreisstadt Leinfelden-Echterdingen
Marktplatz 1
70771 Leinfelden-Echterdingen

Oberbürgermeister — Roland Klenk | 1. Bürgermeisterin — Eva Noller

Idx.	Datum	Name	Änderungsnachweis
f			
e			
d			
c			
b			
a			

PLANVERFASSER:
Ingenieurbüro Fritz Spieth
Beratende Ingenieure GmbH
Fritz-Müller-Straße 143
73730 Esslingen
Fax +49 (0)711 931898-0 info@ib-spieth.de
Fax +49 (0)711 931898-50 www.ib-spieth.de

Stuttgarter Straßenbahnen AG
Stabsbereich Planung
Systemplanung

Prinzipplan
Boxrigole 2 lagig

gez.	10.10.2019	Bac
gepr.	10.10.2019	Ht
Streckenast:	340	
Einteilung:	05	
Ausschnitt:		
Maßstab:	1:50	

Stadtbahn Stuttgart

U5 2.TA Leinfelden Bf bis Neuer Markt
Max-Lang-Straße
Hst. Leinfelden Bahnhof bis Hst. Neuer Markt

Plan Nr.: G 05.2 | Planungsphase: Genehmigungsplanung

Maßstab: 1:50

Blattgröße: 0.765 m x 0.297 m = 0.227 m2

Ingenieurbüro Fritz Spieth GmbH, 73730 Esslingen
Zeichnungsname: R:\PROJEKTE\Leinfelden-Echterdingen\19074\G_L_DZ01.dwg