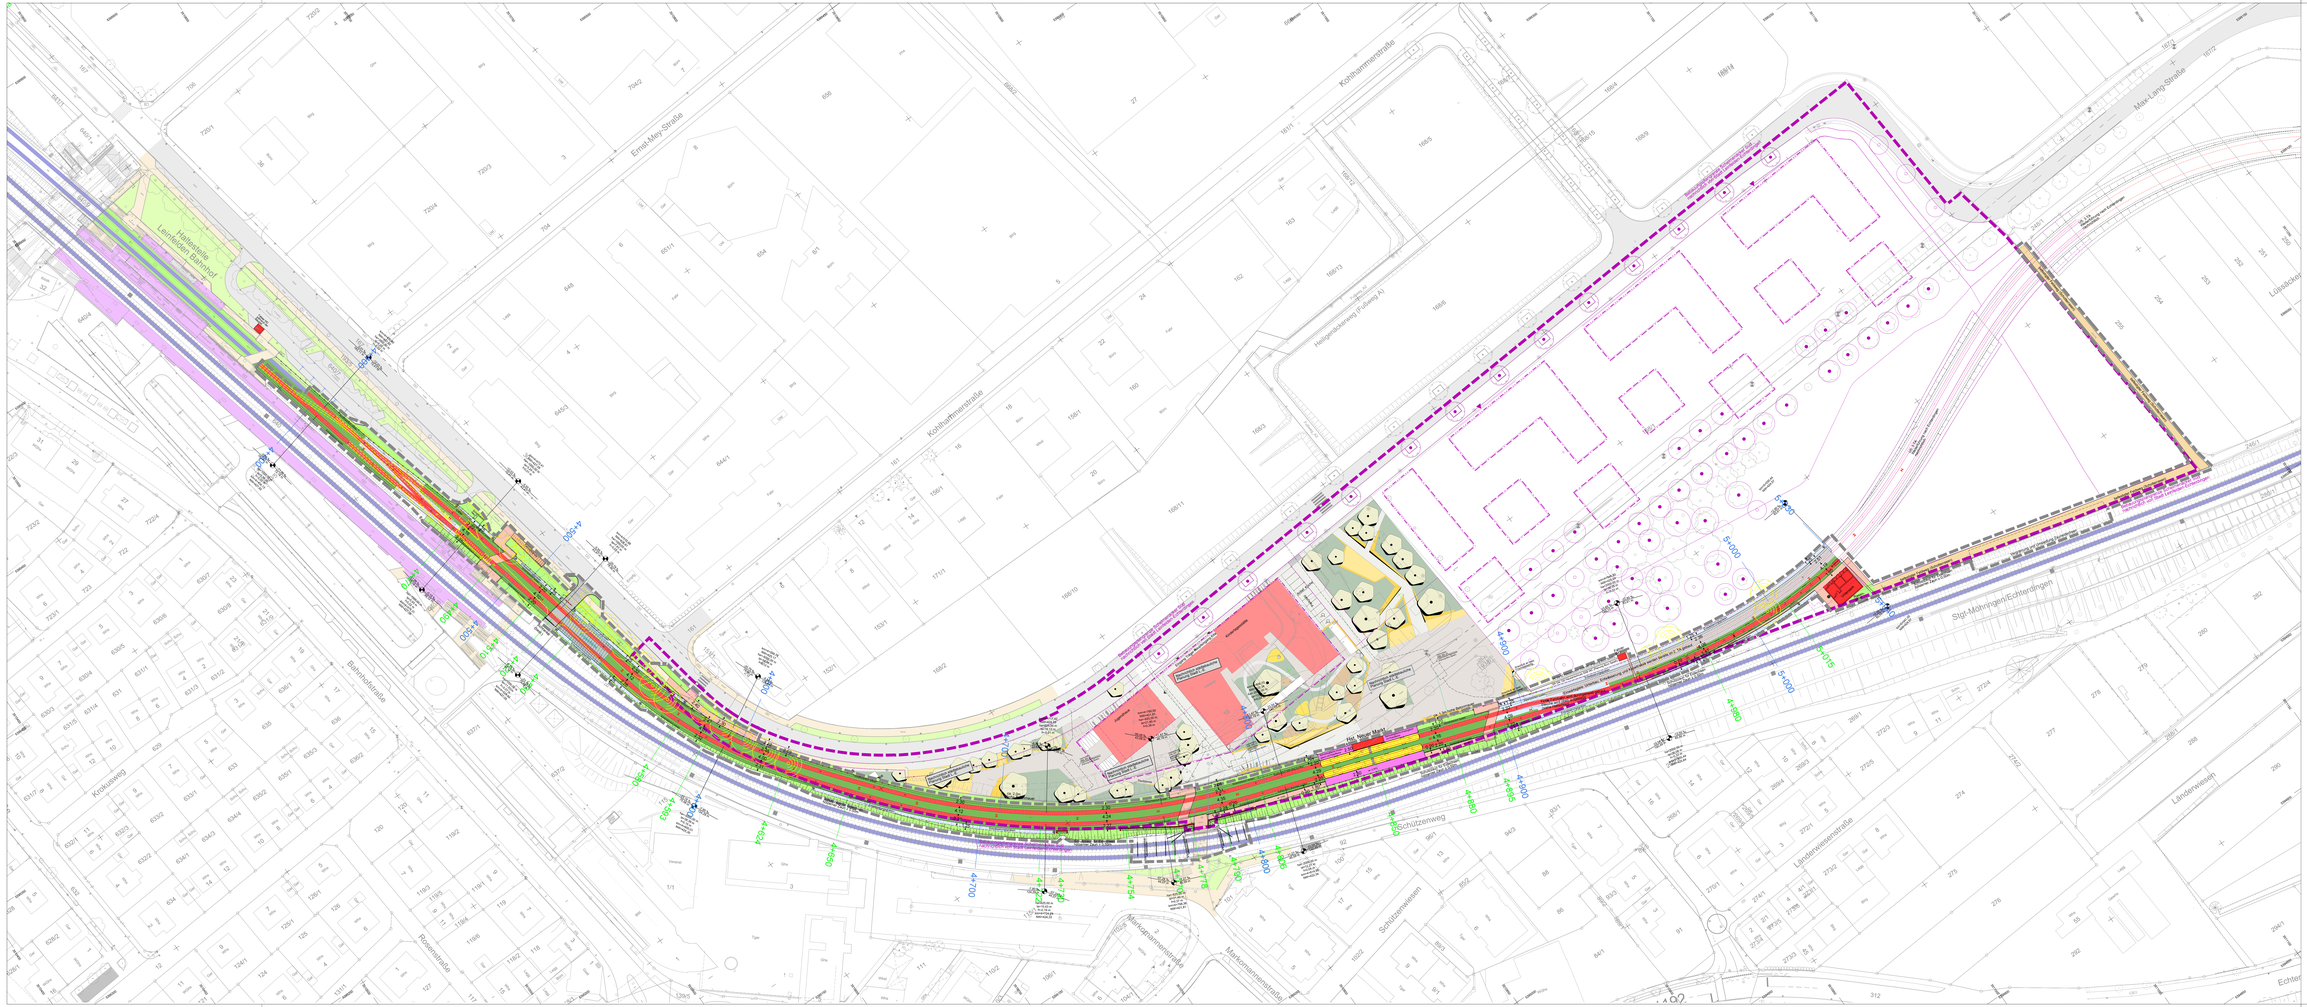

Anlage 4.1

Stadtbahn Stuttgart

US: Stadtbahnverlängerung Leinfelden Bahnhof - Neuer Markt

Stuttgarter Straßenbahnen AG
Schockenriedstraße 50 D-70565 Stuttgart
Telefon (0711) 7885-0 Telefax (0711) 7885-203

SSB

Technische Infrastruktur: Winfried Reichle | Systemplanung: Dr. Volker Christiani

Große Kreisstadt Leinfelden-Echterdingen
Marktplatz 1
70771 Leinfelden-Echterdingen

Oberbürgermeister: Roland Klenk | 1. Bürgermeisterin: Eva Noller

Änd.	Datum	Name	Änderungsnachweis
h	13.11.2019	Kladt, C.	Mast bei km 4+250 ergänzt
g	16.10.2019	Kladt, C.	Platte-Grenze, Ltg. WC, Versprossenkreis, Rigolenboxen, Maßnahmen Eldechsen
f	11.07.2019	Kladt, C.	Text ergänzt
e	14.03.2019	Rowas, J.	Anpassungen Unterwerk, Stützmauer, Gleiswechsel, Ausrundungen
d	12.12.2018	Rowas, J.	neuer Gleiswechsel südlich Hst. Leinfelden Bf
c	23.10.2018	Rowas, J.	Anpassungen Infolge SSB-Interner Planabstimmung
b	20.06.2018	Rowas, J.	Optimierung der Trassierung - Z-Übergang LF Geranienstraße
a	28.12.2017	Rowas, J.	---

SSB

Stuttgarter Straßenbahnen AG
Stabsbereich Planung
Systemplanung

Lageplan

Stadtbahn Stuttgart

US 2.TA Leinfelden Bf bis Neuer Markt
Max-Lang-Straße
Hst. Leinfelden Bahnhof bis Hst. Neuer Markt

gez.	28.12.2017	Rowas, J.
gepr.	04.12.2019	Kladt, C.
Streckenkm:	340	
Einteilung:	m	
Ausschnitt:		

Ungunsten:

Planfeststellung | Maßstab: 1:500 | Plan Nr : VPs E90984 h

Gezeichnet von Rowas, J. Freigabe 04.12.2019, Kladt, C.