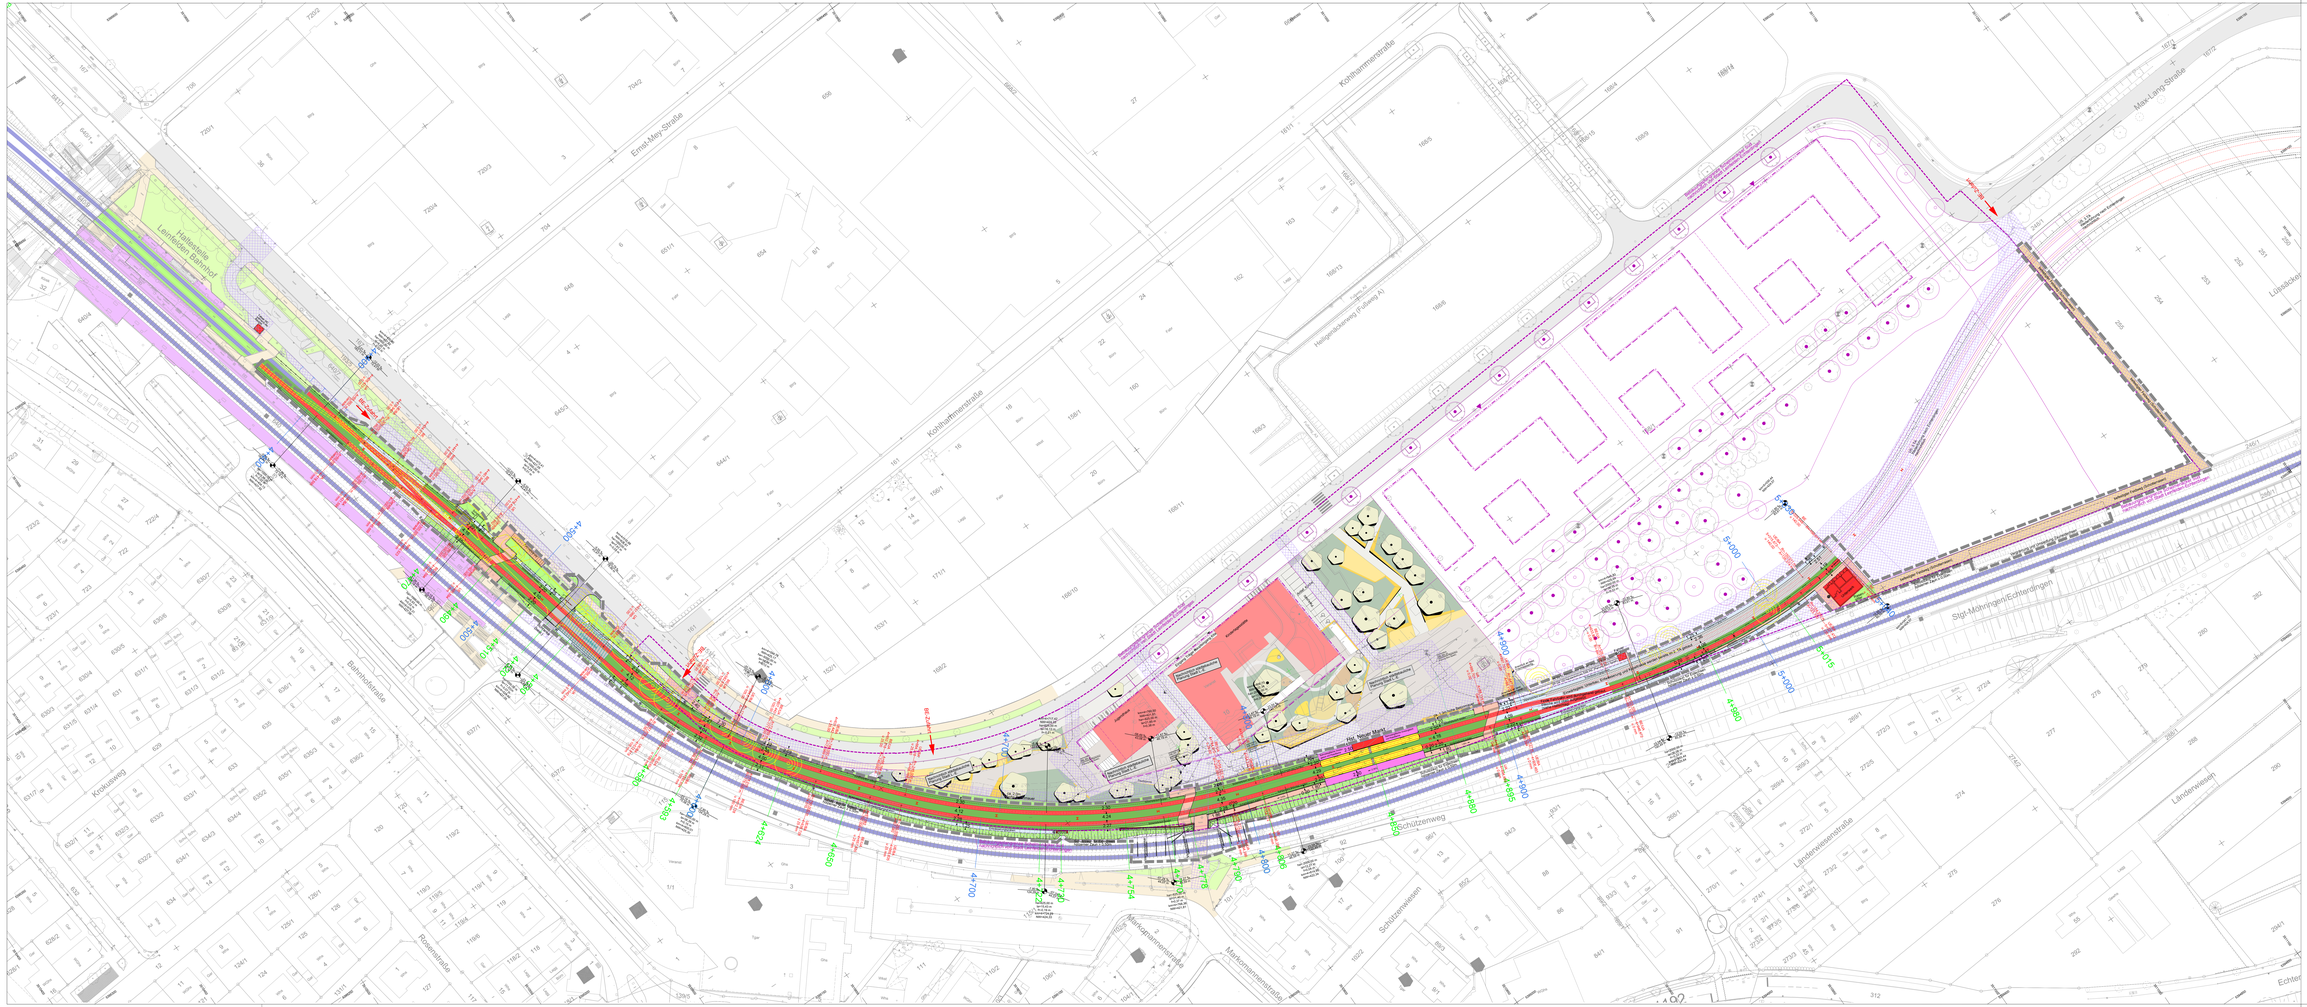

Stadtbahn Stuttgart

US: Stadtbahnverlängerung Leinfelden Bahnhof - Neuer Markt

Stuttgarter Straßenbahnen AG
Schockenriedstraße 50 D-70565 Stuttgart
Telefon (0711) 7885-0 Telefax (0711) 7885-203

SSB

Technische Infrastruktur: Winfried Reichle — Systemplanung: Dr. Volker Christiani

Große Kreisstadt Leinfelden-Echterdingen
Marktplatz 1
70771 Leinfelden-Echterdingen

Oberbürgermeister: Roland Klenk — 1. Bürgermeisterin: Eva Noller

Nr.	Datum	Name	Änderungsnachweis
c	03.12.2019	Kleß, C.	BE-Fläche und Unterwerk aktualisier
b	16.10.2019	Kleß, C.	DSK-MOD aktualisiert, Text ergänzt.
a	07.08.2019	Kleß, C.	—

SSB Stuttgarter Straßenbahnen AG
Stabsbereich Planung
Systemplanung

Lageplan

Stadtbahn Stuttgart

US 2.TA Leinfelden Bf bis Neuer Markt

Max-Lang-Straße
Hst. Leinfelden Bahnhof bis Hst. Neuer Markt
Überschreitungsgebiet BE-Fläche

gez.	07.08.2019	Kleß, C.
gepr.	04.12.2019	Kleß, C.
Streckenkm:	340	
Einbeziehung:	ja	
Auschnitt:		

Ungrundlagen:

Planfeststellung — Maßstab: 1:500 — **Plan Nr.** VPs G31995 c

Geprüfdat von Rowas: J — Freigabe 04.12.2019, Kleß, C.