

Straßenbauverwaltung Baden-Württemberg      Regierungspräsidium Tübingen  
Landesstraße 1165  
v. NK 7525 060 n. NK 7525 038 Stat. 2603 bis NK 7525 039 n. NK 7425 002 Stat. 1169

## **L 1165 Ortsumgehung Beimerstetten**

PSP-Element: V.2420.L1239.N01


# FESTSTELLUNGSENTWURF

## **UNTERLAGE 9.1**

### **- Maßnahmenplan -**



Aufgestellt:  
Regierungspräsidium Tübingen  
Abt. 4 Straßenwesen und Verkehr  
Ref. 44 Planung

Tübingen, den 09.12.2020

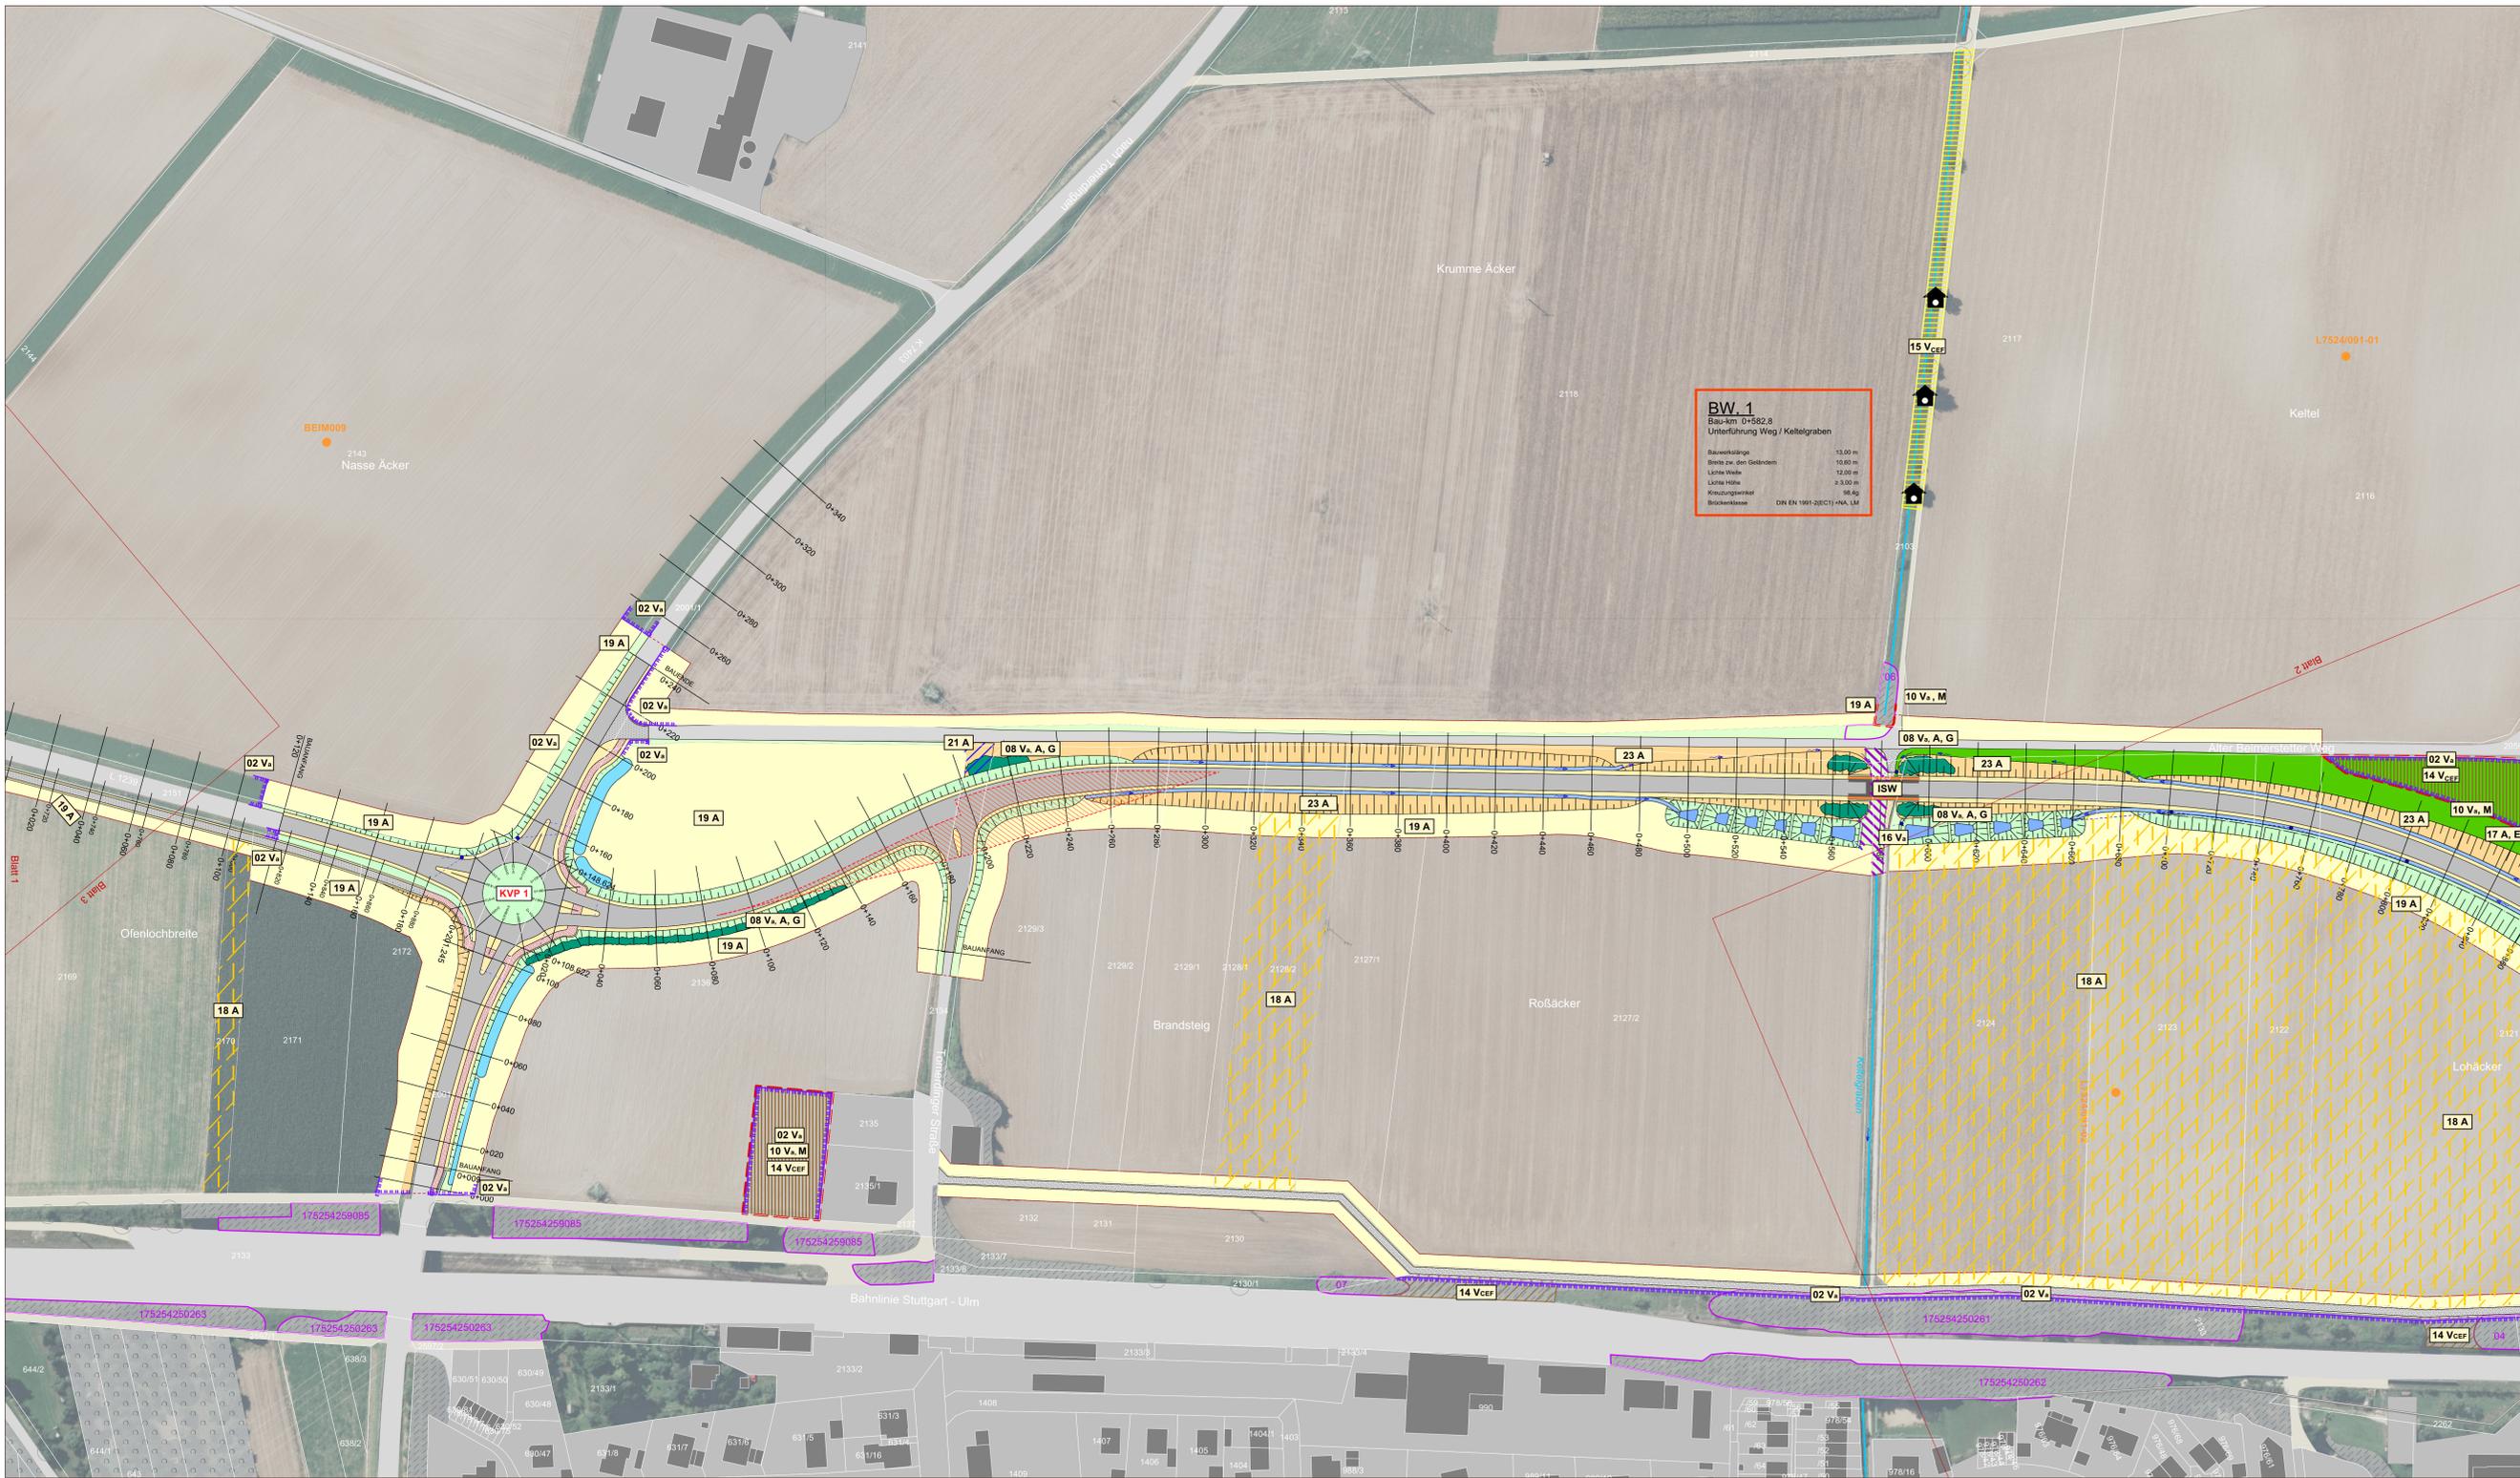

**BW\_1**  
 Baumkranz Ø1582,6  
 Unterführung Weg / Kellertgraben  
 Baumkranzlänge 13,00 m  
 Breite zu den Gebäuden 10,60 m  
 Länge Walle 12,00 m  
 Länge Höhe 2,300 m  
 Kreuzungswinkel 98,4g  
 Baustandort DN EN 1991-2(BCT)-HA, LM

- Bestand**
- Naturnaher Wald
  - Naturferner Wald
  - Bedingt naturnaher Wald
  - Gehölze
  - Streubestand
  - Gewässer
  - Bäume
  - Von Bauwerken bestandene Fläche
  - Straße, Weg oder Platz, Gleisbereich
  - Weg mit wassergebundener Decke, Grasweg
- Sonstige Informationen**
- Grenze des Untersuchungsgebietes Biototypen
  - Geltungsbereich Bebauungsplan "Gewerbegebiet Filde"
  - Geplante Erschließung B-Plan "Gewerbegebiet Filde"
- Schutzgebiete**
- Das gesamte Untersuchungsgebiet befindet sich in Schutzzone III des Wasserschutzgebietes "Donau-Hürbe" nach § 30 BNatSchG oder § 33 NatSchG geschützte Biotope mit Nummer
- 1234
  - 601
  - Objekt der Archäologie mit Nummer
  - Flächenhaftes Naturdenkmal
- Bestandteile des Straßenbauwerkes**
- Wirtschaftsweg
  - Mulde
  - Bankett
  - Fahrbahn
  - Böschung
  - Radweg
  - Baufeld
  - Sichtfeld
  - Sichtfeldlinie
  - Geplanter Kanal
- 19 A, E** Nr. der Einzelmaßnahme  
 detaillierte Beschreibung siehe Maßnahmenblätter im Erläuterungsbericht (Unterlage 19.1)
- V** Vermeidungsmaßnahme nach § 15 BNatSchG  
**M** Minderungsmaßnahme im Sinne des § 15 BNatSchG  
**A** Ausgleichsmaßnahme nach § 15 BNatSchG  
**E** Ersatzmaßnahme nach § 15 BNatSchG  
**G** Gestaltungsmaßnahme  
**a** Vermeidung von Verbotstatbeständen nach § 44 Abs. 1 BNatSchG  
**d** Vermeidung zum Schutz von Kulturdenkmälern nach § 8 Denkmalschutzgesetz  
**CEF** Vorgezogener Ausgleich nach § 45 Abs. 5 BNatSchG  
**w** Naturalausgleich gem. § 9 Abs. 3 LWaldG
- Streckenbegleitende Maßnahmen**
- 01 V, 11 V, M | 12 M | 13 V, M, M**
- Maßnahmen Bäume**
- Neupflanzung von Einzelbäumen (Leitpflanzungen Fledermäuse)
- Maßnahmen Wald**
- Entwicklung naturnaher Wälder auf mittleren Standorten (Zieltyp: Waldmeister-Buchen-Wald)
  - Entwicklung eines gestuften Waldrands durch Vorpflanzung
  - Entwicklung eines gestuften Waldrands durch Unterpflanzung
- Maßnahmen Gehölze**
- Wiederherstellung/Neupflanzung von Feldhecken
  - Neupflanzung von Niederhecken
- Maßnahmen gehölzarme Flächen**
- Wiederherstellung/Neupflanzung von artenreichem Grünland (Zieltyp: Artenreiche Fettwiese)
  - Neuentwicklung von artenreicher Saumvegetation
- Neuentwicklung von Ruderalvegetation frischer Standorte**
- Sonstige Ansaatflächen auf neuen Straßenböschungen und -nebenflächen
  - Extensivierung von Wiesen auf mittleren Standorten (Zieltyp: Magewiese mittlerer Standorte)
  - Wiederherstellung Intensivgrünland/Grünlandansaart
- Schutzmaßnahmen**
- Bauzaun zur Beschränkung des Baufeldes
  - Schutz Nester Rote Waldameise
- Maßnahmen Artenschutz**
- Anlage von Leiteinrichtungen für Fledermäuse
  - ISW Anlage Irritationsschutzwand für Fledermäuse
  - Reptilienzaun
  - Flächen, die als Flugbahnen für Fledermäuse von Gehölzen freizuhalten sind
  - Anlage von bauzeitlichem Zauneidechsenhabitat
  - Bauzeitliche Optimierung von bestehendem Zauneidechsenhabitat
  - Anbringen von künstlichen Nisthilfen für die Haselmaus
  - Anbringen von künstlichen Nisthilfen für den Feldsperling
- Sonstige Maßnahmen**
- Rückbauflächen
  - Oberbodenauftrag
  - Wiederherstellung Baufeld Gewerbegebiet
  - Für den Auftrag von Oberboden geeignete Flächen

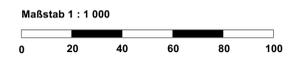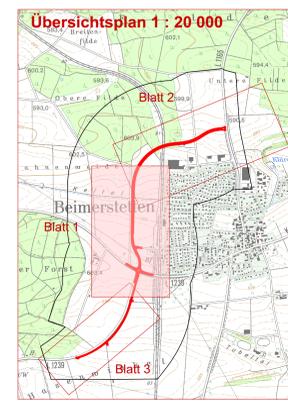

Grundlagen:  
 ALK, Orthofoto, TK 25 © Landesamt für Geoinformation und Landesentwicklung Baden-Württemberg, www.lg-bw.de, Az.: 2851.9-119  
 Daten aus dem Räumlichen Informations- und Planungssystem (RIPS) der Landesanstalt für Umwelt, Messungen und Naturschutz Baden-Württemberg  
 Link: <http://www.lubw.baden-wuerttemberg.de>

1		2		3		4		5		6	
Magazinsplatz 1, 72072 Tübingen Tel. 07071 - 440235 Fax 07071 - 440236		info@menz-umweltplanung.de www.menz-umweltplanung.de		gezeichnet 07.12.20 geprüft 07.12.20 freigegeben		Datum 07.12.20		Name m/mr		Name m/r	

Straßenbauverwaltung Baden - Württemberg Regierungspräsidium Tübingen		bearbeitet		Datum		Name	
Nr.		Art der Änderung		Datum		Name	

von Netznoten	nach Netznoten	Station
7 5 2 5 0 6 0	7 5 2 5 0 3 8	2 6 0 3
7 5 2 5 0 3 9	7 4 2 5 0 0 2	1 1 6 9

Lage-system: GK <input checked="" type="checkbox"/> UTM <input type="checkbox"/>	Stand Kataster: <input type="checkbox"/>
Höhen-system: NN <input checked="" type="checkbox"/> NHN <input type="checkbox"/>	Bestandsvermessung: <input type="checkbox"/>

FESTSTELLUNGSENTWURF		Unterlage 9,1	
Straßenbauverwaltung Baden - Württemberg		Blatt-Nr. 1	
Straße: L 1165		Maßnahmenplan	
Nächster Ort: Beimerstetten		Maßstab: 1 : 1 000	
PROJIS-Nr.:			
PSP-Element: V.2420.L1239.N01			

**L 1165**  
 Ortsumgebung Beimerstetten  
 Landschaftspflegerischer Begleitplan  
 Bau-km 0+000 bis 1+641



Aufgestellt: Tübingen, 09.12.2020  
 Regierungspräsidium Tübingen  
 Abt. 4 - Straßenwesen und Verkehr  
 Ref. 44 - Planung  
 gez.: Sigloch



**BW\_2**  
 Blatt-Nr. 1+20,5  
 Überführung der Eisenbahn  
 DB-Strecke Stuttgart - Ulm  
 Bauwerks-Sl. 1-14.7  
 Stützweite 20,00 m  
 Bauhöhe über Gelände 10,96 m  
 Länge über Längsachse 10,00 m  
 Länge über Querschnitt 2,470 m  
 Konstruktionsart 60,17g  
 Brückenklasse DIN EN 1991-2(DEC) "NA, LM"

**BW\_3**  
 Blatt-Nr. 1+373  
 Überführung des Feldweges  
 Bauwerkslänge 32,00 m  
 Breite über Geländem 8,00 m  
 Länge über Längsachse 2,470 m  
 Konstruktionsart 77,85g  
 Brückenklasse DIN EN 1991-2(DEC) "NA, LM"

- Bestand**
- Naturnaher Wald
  - Naturferner Wald
  - Bedingt naturnaher Wald
  - Gehölze
  - Streubestand
  - Gewässer
  - Bäume
  - Von Bauwerken bestandene Fläche
  - Straße, Weg oder Platz, Gleisbereich
  - Weg mit wassergebundener Decke, Grasweg
- Sonstige Informationen**
- Grenze des Untersuchungsgebietes Biotypen
  - Geltungsbereich Bebauungsplan "Gewerbegebiet Filde"
  - Geplante Erschließung B-Plan "Gewerbegebiet Filde"
- Schutzgebiete**
- Das gesamte Untersuchungsgebiet befindet sich in Schutzzone III des Wasserschutzgebietes "Donau-Hürbe" nach § 30 BNatSchG oder § 33 NatSchG geschützte Biotope mit Nummer
- 1234 Nach § 30a LWaldG geschützte Biotope mit Nummer
  - 601 Nach § 30a LWaldG geschützte Biotope mit Nummer
  - Objekt der Archäologie mit Nummer
  - Flächenhaftes Naturdenkmal
- Bestandteile des Straßenbauwerkes**
- Wirtschaftsweg
  - Mulde
  - Bankett
  - Fahrbahn
  - Böschung
  - Radweg
  - Baufeld
  - Sichtfeld
  - Sichtfeldlinie
  - Geplanter Kanal
- Maßnahmen Gehölze**
- Wiederherstellung/Neupflanzung von Feldhecken
  - Neupflanzung von Niederhecken
- Maßnahmen gehölzarme Flächen**
- Wiederherstellung/Neuentwicklung von artenreichem Grünland (Zieltyp: Artenreiche Fettwiese)
  - Neuentwicklung von artenreicher Saumvegetation
  - Neuentwicklung von Ruderalvegetation frischer Standorte
  - Sonstige Ansaatflächen auf neuen Straßenböschungen und -nebenflächen
  - Extensivierung von Wiesen auf mittleren Standorten (Zieltyp: Magerwiese mittlerer Standorte)
  - Wiederherstellung Intensivgrünland/Grünlandansaat
  - Wiederherstellung Acker
- Schutzmaßnahmen**
- Bauzaun zur Beschränkung des Baufeldes
  - Schutz Nester Rote Waldameise
- Maßnahmen Artenschutz**
- Anlage von Leiteinrichtungen für Fledermäuse
  - ISW Anlage Infiltrationsschutzwand für Fledermäuse
  - Reptilienzaun
  - Flächen, die als Flugbahnen für Fledermäuse von Gehölzen freizuhalten sind
  - Anlage von bauzeitlichem Zauneidechsenhabitat
  - Bauzeitliche Optimierung von bestehendem Zauneidechsenhabitat
  - Anbringen von künstlichen Nisthilfen für die Haselmaus
  - Anbringen von künstlichen Nisthilfen für die Weidenmeise
- Sonstige Maßnahmen**
- Rückbauflächen
  - Oberbodenauftrag
- 19 A, E** Nr. der Einzelmaßnahme  
 detaillierte Beschreibung siehe Maßnahmenblätter im Erläuterungsbericht (Unterlage 19.1)
- v** Vermeidungsmaßnahme nach § 15 BNatSchG  
**M** Minderungsmaßnahme im Sinne des § 15 BNatSchG  
**A** Ausgleichsmaßnahme nach § 15 BNatSchG  
**E** Ersatzmaßnahme nach § 15 BNatSchG  
**G** Gestaltungsmaßnahme  
**a** Vermeidung von Verbotstatbeständen nach § 44 Abs. 1 BNatSchG  
**v** Vermeidung zum Schutz von Kulturdenkmälern nach § 8 Denkmalschutzgesetz  
**CEF** Vorgezogener Ausgleich nach § 45 Abs. 5 BNatSchG  
**w** Naturalausgleich gem. § 9 Abs. 3 LWaldG
- Streckenbegleitende Maßnahmen**
- 01 V, 11 V, M, 12 M, 13 V, M, M**
- Maßnahmen Bäume**
- Neupflanzung von Einzelbäumen (Leitpflanzungen Fledermäuse)
- Maßnahmen Wald**
- Entwicklung naturnaher Wälder auf mittleren Standorten (Zieltyp: Waldmeister-Buchen-Wald)
  - Entwicklung eines gestuften Waldrands durch Vorpflanzung
  - Entwicklung eines gestuften Waldrands durch Unterpflanzung

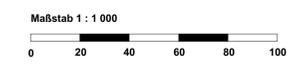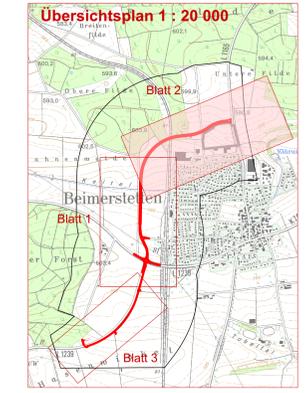

Grundlagen:  
 ALK, Orthofotos, TK 25 G Landesamt für Geoinformation und  
 Landentwicklung Baden-Württemberg, www.lgl-bw.de, Az.:  
 2851.6/119  
 Daten aus dem Räumlichen Informations- und Planungssystem  
 (RIPS) der Landesanstalt für Umwelt, Messungen und  
 Naturschutz Baden-Württemberg  
 Link: http://www.lubw.baden-wuerttemberg.de

1		2		3		4		5		6										
Magasinstraße 1, 72072 Tübingen Tel. 07071 - 440235 Fax 07071 - 440236 info@merz-umweltschutzplanung.de www.merz-umweltschutzplanung.de						gezeichnet 07.12.20 m/mr		Datum 07.12.20		Name m/mr										
						bearbeitet 07.12.20 mr		Datum 07.12.20		Name mr										
<table border="1"> <thead> <tr> <th>Nr.</th> <th>Art der Änderung</th> <th>Datum</th> <th>Name</th> </tr> </thead> <tbody> <tr> <td> </td> <td> </td> <td> </td> <td> </td> </tr> </tbody> </table>												Nr.	Art der Änderung	Datum	Name					
Nr.	Art der Änderung	Datum	Name																	
<table border="1"> <thead> <tr> <th>von Netzknoten</th> <th>nach Netzknoten</th> <th>Station</th> </tr> </thead> <tbody> <tr> <td>7 5 2 5 0 6 0</td> <td>7 5 2 5 0 3 8</td> <td>2 6 0 3</td> </tr> <tr> <td>7 5 2 5 0 3 9</td> <td>7 4 2 5 0 0 2</td> <td>1 1 6 9</td> </tr> </tbody> </table>												von Netzknoten	nach Netzknoten	Station	7 5 2 5 0 6 0	7 5 2 5 0 3 8	2 6 0 3	7 5 2 5 0 3 9	7 4 2 5 0 0 2	1 1 6 9
von Netzknoten	nach Netzknoten	Station																		
7 5 2 5 0 6 0	7 5 2 5 0 3 8	2 6 0 3																		
7 5 2 5 0 3 9	7 4 2 5 0 0 2	1 1 6 9																		
Lage-system: GK <input checked="" type="checkbox"/> UTM <input type="checkbox"/> Stand-Kataster: Höhen-system: NN <input checked="" type="checkbox"/> NHN <input type="checkbox"/> Bestandsvermessung:																				

## FESTSTELLUNGSENTWURF

Straßenbauverwaltung Baden - Württemberg  
 Straße: L 1165  
 Nächster Ort: Beimerstetten

Unterlage 9.1  
 Blatt-Nr. 2  
 Maßnahmenplan

PROJIS-Nr.:  
 PSP-Element: V.2420.1.1239\_N01  
 Maßstab: 1 : 1 000


### L 1165 Ortsumgebung Beimerstetten Landschaftspflegerischer Begleitplan Bau-km 0+000 bis +641

Aufgestellt: Tübingen, 09.12.2020  
 Regierungspräsidium Tübingen  
 Abt. 4 - Straßenwesen und Verkehr  
 Ref. 44 - Planung  
 gez.: Sigloch

**Bestand**




Naturnaher Wald  
Naturferner Wald  
Bedingt naturnaher Wald  
Gehölze

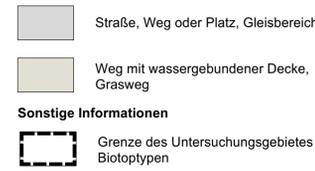

Sonstige Informationen  
Grenze des Untersuchungsgebietes  
Biotoptypen

**Bestandteile des Straßenbauwerkes**

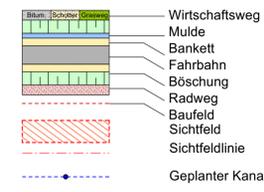

Wirtschaftsweg  
Mulde  
Bankett  
Fahrbahn  
Böschung  
Radweg  
Baufeld  
Sichtfeld  
Sichtfeldlinie  
Geplanter Kanal

**19 A, E** Nr. der Einzelmaßnahme  
detaillierte Beschreibung siehe Maßnahmenblätter  
im Erläuterungsbericht (Unterlage 19.1)

**V** Vermeidungsmaßnahme nach § 15 BNatSchG  
**M** Minderungsmaßnahme im Sinne des § 15 BNatSchG  
**A** Ausgleichsmaßnahme nach § 15 BNatSchG  
**E** Ersatzmaßnahme nach § 15 BNatSchG  
**G** Gestaltungsmaßnahme  
**a** Vermeidung von Verbotstatbeständen nach § 44 Abs.1 BNatSchG  
**d** Vermeidung zum Schutz von Kulturdenkmälern nach § 8 Denkmalschutzgesetz  
**CEF** Vorgezogener Ausgleich nach § 45 Abs. 5 BNatSchG  
**w** Naturalausgleich gem. § 9 Abs. 3 LWaldG

**Streckenbegleitende Maßnahmen**


**01 Va** **11 V, M** **12 M** **13 Va, Ma**

**Maßnahmen gehözarne Flächen**



Wiederherstellung/Neuentwicklung  
von artenreichem Grünland  
(Zieltyp: Artenreiche Fettwiese)  
Neuentwicklung von artenreicher  
Saumvegetation  
Neuentwicklung von Ruderalvegetation  
frischer Standorte  
Sonstige Ansaatflächen auf neuen  
Straßenböschungen und -nebenflächen  
Extensivierung von Wiesen auf mittleren  
Standorten  
(Zieltyp: Magerwiese mittlerer Standorte)  
Wiederherstellung Intensivgrünland/Grünlandansaat  
Wiederherstellung Acker

**Maßnahmen Artenschutz**

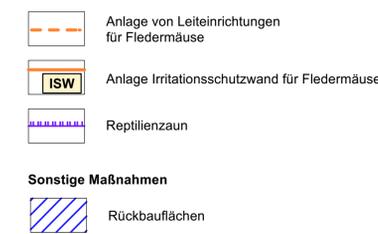


Anlage von Leiteinrichtungen  
für Fledermäuse  
Anlage Irritationsschutzwand für Fledermäuse  
Reptilienzaun  
Rückbauflächen


**Sonstige Maßnahmen**



Rückbauflächen

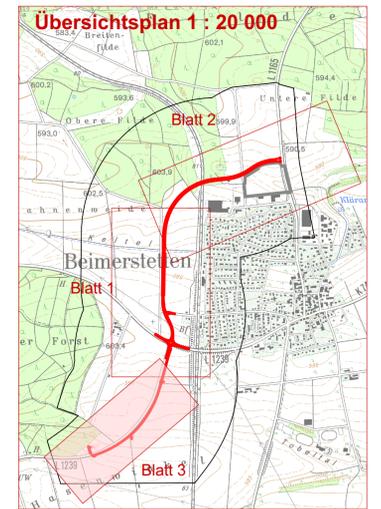

Maßstab 1 : 1 000

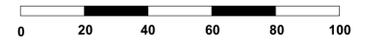

Grundlagen:  
ALK, Orthofotos, TK 25 © Landesamt für Geoinformation und  
Landentwicklung Baden-Württemberg, www.lgl-bw.de, Az.:  
2851.9-1/19.  
Daten aus dem Räumlichen Informations- und Planungssystem  
(RIPS) der Landesanstalt für Umwelt, Messungen und  
Naturschutz Baden-Württemberg  
Link: <http://www.lubw.baden-wuerttemberg.de>

1	2	3	4	5	6
---	---	---	---	---	---

menz umweltschutz	Magazinplatz 1, 72072 Tübingen Tel. 07071 - 440235 Fax 07071 - 440236 info@menz-umweltplanung.de www.menz-umweltplanung.de	Datum	Name
	gezeichnet	07.12.20	mu
	geprüft	07.12.20	mr
freigegeben			

Straßenbauverwaltung Baden - Württemberg Regierungspräsidium Tübingen	Datum	Name
	bearbeitet	

Nr.	Art der Änderung	Datum	Name

	von Netzknoten	nach Netzknoten	Station
Anfangsstation	7 5 2 5 0 6 0	7 5 2 5 0 3 8	2 6 0 3
Endstation	7 5 2 5 0 3 9	7 4 2 5 0 0 2	1 1 6 9


Lagesystem: GK  UTM  Stand Kataster:  
Höhensystem: NN  NHN  Bestandsvermessung:

**FESTSTELLUNGSENTWURF**

Straßenbauverwaltung Baden - Württemberg	Unterlage	9.1
Straße: L 1165	Blatt-Nr.	3
Nächster Ort: Beimerstetten	Maßnahmenplan	
PROJIS-Nr.:	Maßstab:	1 : 1 000
PSP- Element: V.2420.L1239 .N01		

**L 1165**  
**Ortsumgebung Beimerstetten**  
**Landschaftspflegerischer Begleitplan**  
**Bau-km 0+000 bis 1+641**

Aufgestellt: Tübingen, 09.12.2020  
Regierungspräsidium Tübingen  
Abt. 4 Straßenwesen und Verkehr  
Ref. 44 Planung  
gez.: Sigloch

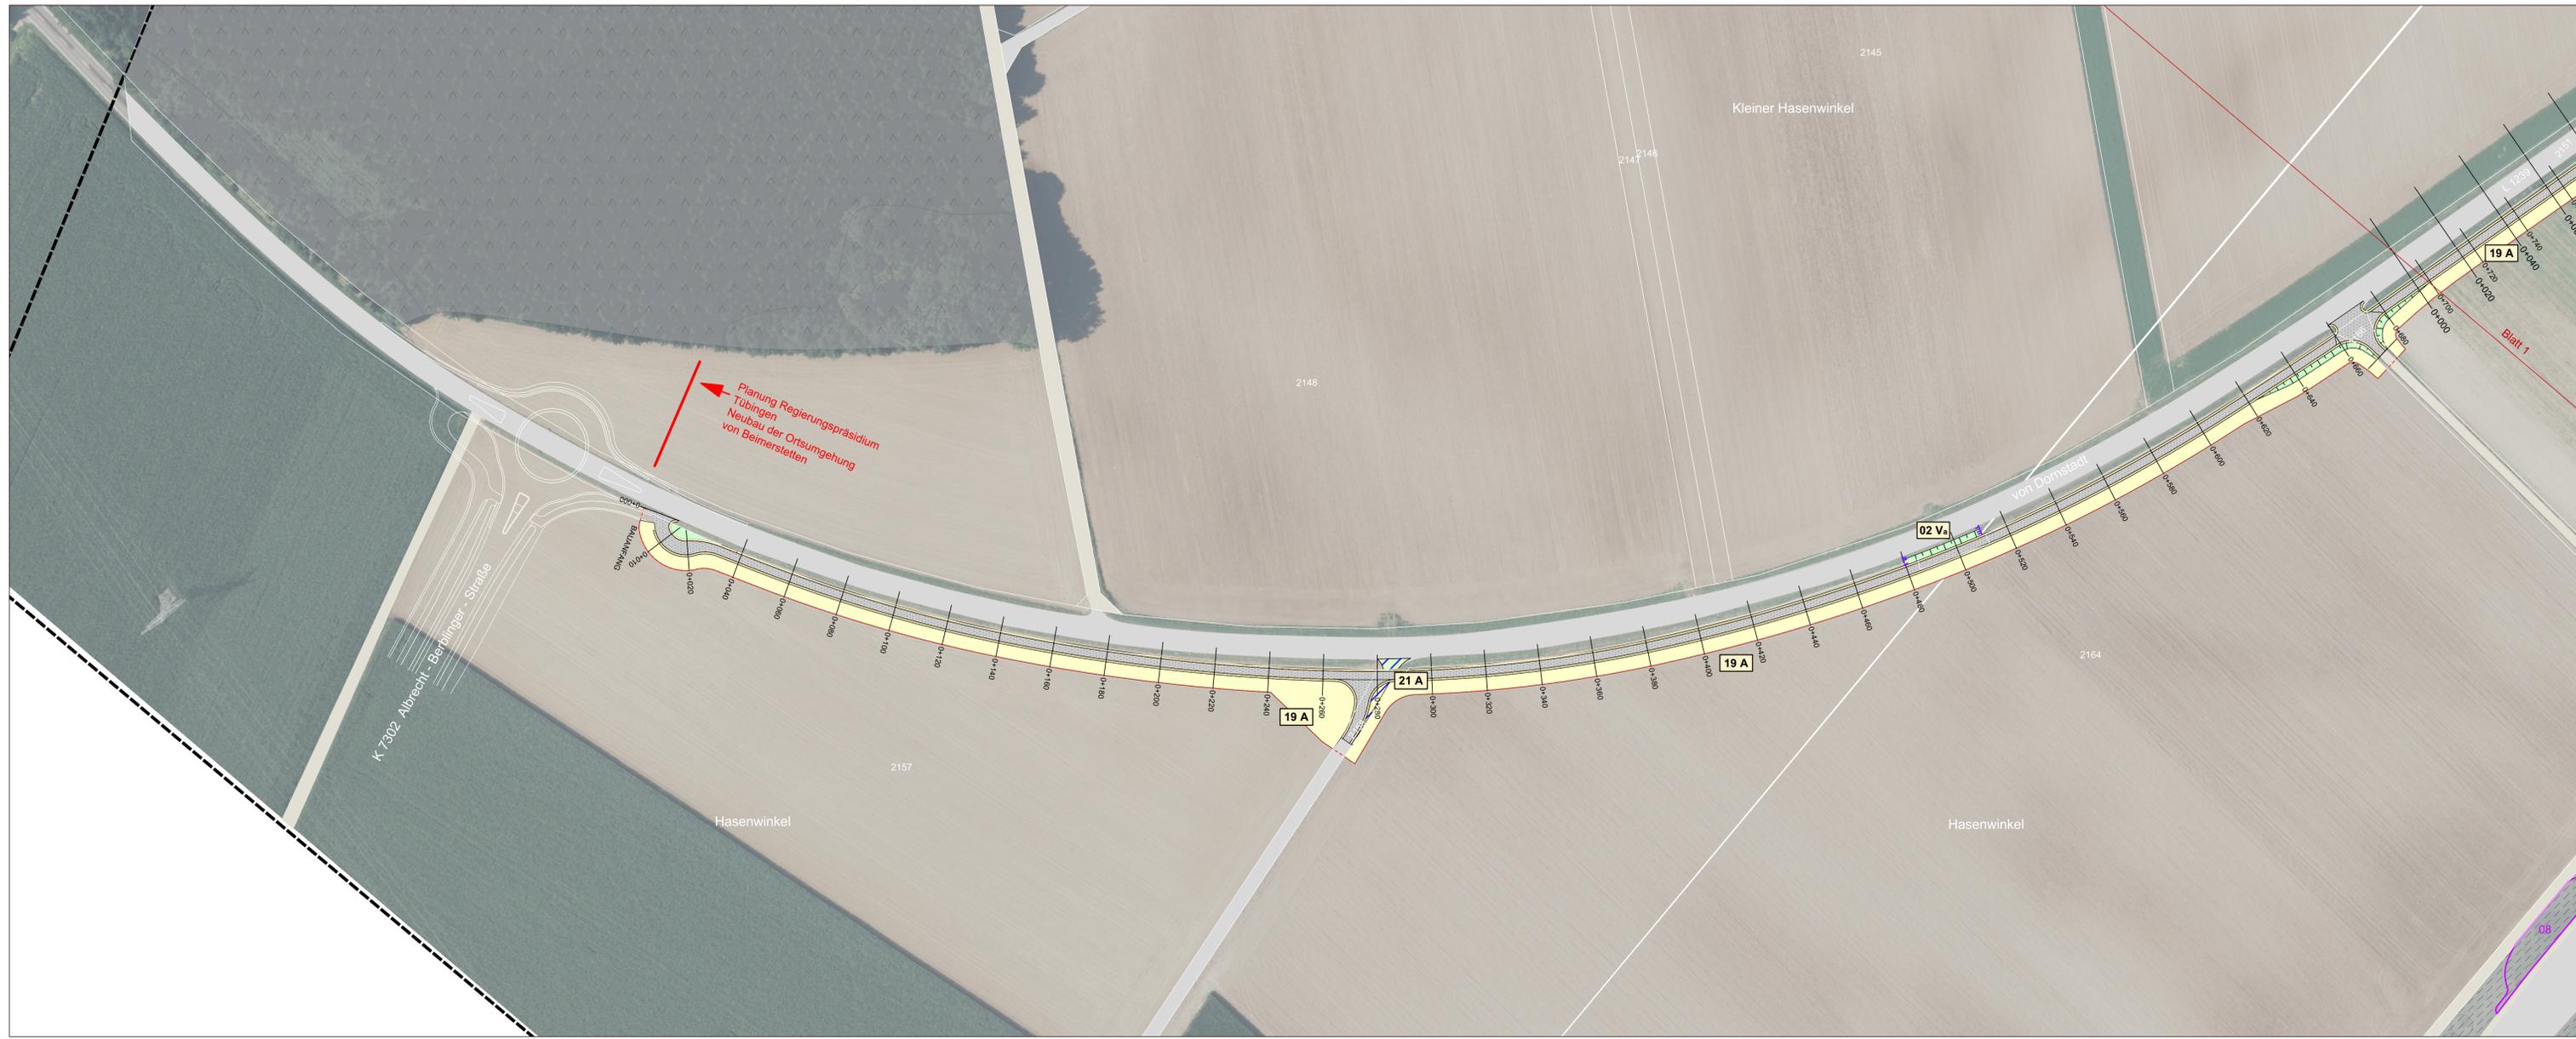

- Bestand**
- Naturnaher Wald
  - Naturferner Wald
  - Gehölze
  - Straße, Weg oder Platz
  - Weg mit wassergebundener Decke

- Maßnahmen Artenschutz**
- Anbringen von Quartierhilfen für Fledermäuse
  - Entwicklung einer Altbaumgruppe (Zielart: Baumhöhlen bewohnende Fledermausarten)
  - Anlage von Ackerrandstreifen
  - Anbringen von künstlichen Nisthilfen für die Haselmaus
  - Anbringen von künstlichen Nisthilfen für die Weidenmeise

- Schutzgebiete**
- 6710 Nach § 30a LWaldG geschützte Biotope mit Nummer
  - 6710 Nach § 33 NatSchG oder § 30 BNatSchG geschützte Biotope mit Nummer
  - BEIM001-LD Objekt der Archäologie mit Nummer
- Das gesamte Untersuchungsgebiet befindet sich in Schutzzone III des Wasserschutzgebiets "Donau-Hürbe"

- ND Naturdenkmal
- 09 VCEF Nr. der Einzelmaßnahme detaillierte Beschreibung siehe Maßnahmenblätter im Erläuterungsbericht
- V Vermeidungsmaßnahme nach § 15 BNatSchG
- A Ausgleichsmaßnahme nach § 15 BNatSchG
- E Ersatzmaßnahme nach § 15 BNatSchG
- CEF Vorgezogener Ausgleich nach § 45 Abs. 5 BNatSchG

- Bestandteile des Straßenbauwerkes**
- Wirtschaftsweg
  - Mulde
  - Bankett
  - Fahrbahn
  - Böschung
  - Radweg
  - Baufeld
  - Sichtfeld
  - Sichtfeldlinie


- Maßnahmen Bäume**
- Neupflanzung von Einzelbäumen
- Maßnahmen Wald**
- Entwicklung naturnaher Wälder auf mittleren Standorten (Zieltyp: Waldmeister-Buchen-Wald)
  - Entwicklung eines gestuften Waldrands durch Vorpflanzung

- Maßnahmen Gehölze**
- Neupflanzung von Feldhecken

- Maßnahmen gehölzarme Flächen**
- Wiederherstellung/Neuentwicklung von artenreichem Grünland (Zieltyp: Artenreiche Fettwiese)
  - Neuentwicklung von artenreicher Saumvegetation
  - Neuentwicklung von artenreicher Saumvegetation
  - Neuentwicklung von Ruderalvegetation frischer Standorte
  - Wiederherstellung Acker

- Schutzmaßnahmen**
- Bauzaun zur Beschränkung des Baufeldes

- Maßnahmen Artenschutz**
- Anlage von Leiteinrichtungen für Fledermäuse
  - Reptilienzaun
  - Anlage von bauzeitlichem Zauneidechsenhabitat

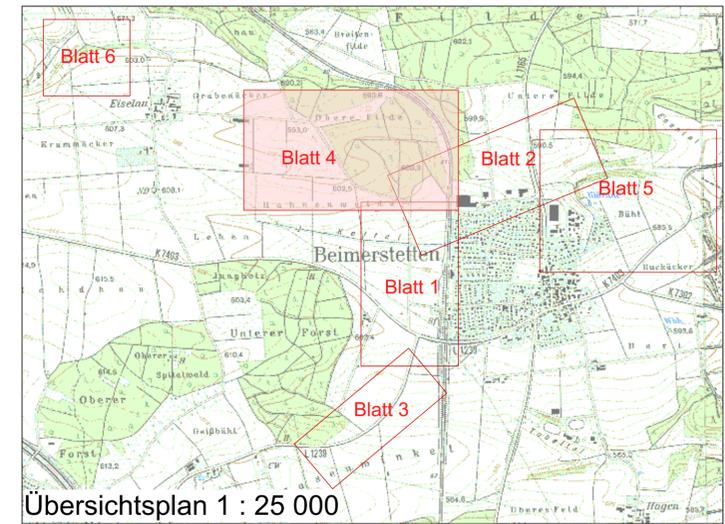

Maßstab 1 : 2 500



Grundlagen:  
 ALK, Orthofotos, TK 25 © Landesamt für Geoinformation und Landentwicklung Baden-Württemberg, www.lgl-bw.de, Az.: 2851.9-1/19.  
 Daten aus dem Räumlichen Informations- und Planungssystem (RIPS) der Landesanstalt für Umwelt, Messungen und Naturschutz Baden-Württemberg  
 Link: http://www.lubw.baden-wuerttemberg.de

1	2	3	4	5	6
---	---	---	---	---	---

menz umweltplanung	Magazinplatz 1, 72072 Tübingen Tel. 07071 - 440235 Fax 07071 - 440236	Datum	Name	
	info@menz-umweltplanung.de www.menz-umweltplanung.de	gezeichnet	07.12.20	mu
		geprüft	07.12.20	mr
		freigegeben		

Straßenbauverwaltung Baden - Württemberg Regierungspräsidium Tübingen	Datum	Name
	bearbeitet	

Nr.	Art der Änderung	Datum	Name

	von Netzknoten	nach Netzknoten	Station
Anfangsstation	7 5 2 5   0 6 0	7 5 2 5   0 3 8	2   6 0 3
Endstation	7 5 2 5   0 3 9	7 4 2 5   0 0 2	1   1 6 9


Lagesystem:	GK <input checked="" type="checkbox"/>	UTM <input type="checkbox"/>	Stand Kataster:
Höhensystem:	NN <input checked="" type="checkbox"/>	NHN <input type="checkbox"/>	Bestandsvermessung:

## FESTSTELLUNGSENTWURF

Straßenbauverwaltung Baden - Württemberg	Unterlage	9.1
Straße: L 1165	Blatt-Nr.	4
Nächster Ort: Beimerstetten	Maßnahmenplan östl. von Eisellau	
PROJIS-Nr.:	Maßstab:	1 : 2 500
PSP-Element: V.2420.L1239 .N01		

### L 1165 Ortsumgebung Beimerstetten Landschaftspflegerischer Begleitplan Bau-km 0+000 bis 1+641

Aufgestellt: Tübingen, 09.12.2020  
 Regierungspräsidium Tübingen  
 Abt. 4 Straßenwesen und Verkehr  
 Ref. 44 Planung  
 gez.: Sigloch

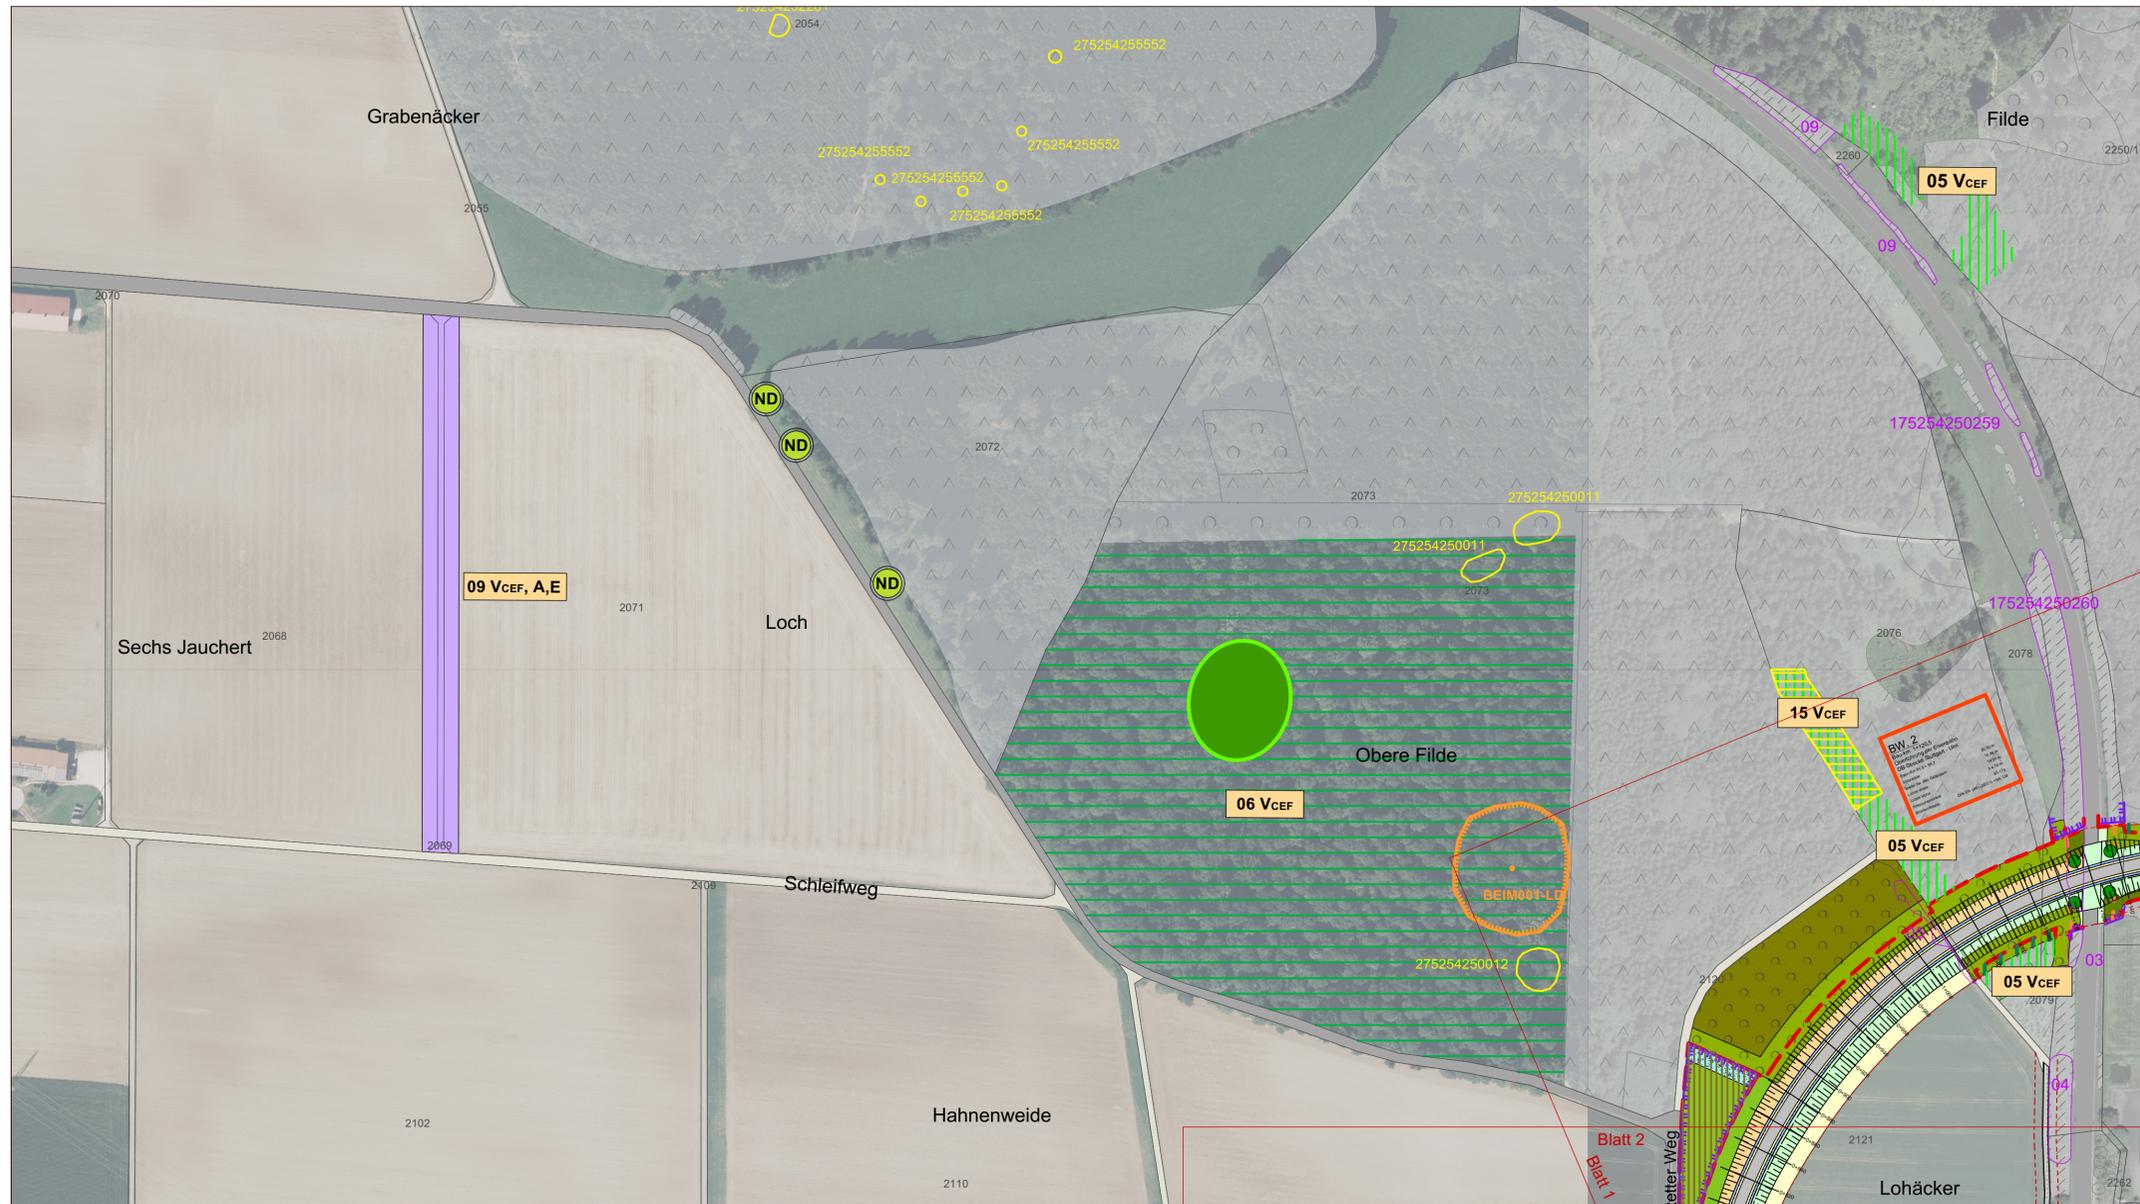



**Bestand**

- Naturnaher Wald
- Naturferner Wald
- Bäume
- Gehölze
- Lesesteinhaufen
- Straße, Weg oder Platz
- Weg mit wassergebundener Decke
- Grasweg
- Gewässer

**Maßnahmen gehölzarme Flächen**

- Extensivierung von Wiesen auf mittleren Standorten (Zieltyp: Magerwiese mittlerer Standorte)
- Wiederherstellung/Neuentwicklung von artenreichem Grünland (Zieltyp: Artenreiche Fettwiese)

Blatt 6

**Maßnahmen Wald**

- Entwicklung naturnaher Laubwälder auf mittleren Standorten (Zieltyp: Waldgersten-Buchen-Wald)


**Sonstige Maßnahmen**

- Oberbodenauftrag

**Schutzgebiete**

- Landschaftsschutzgebiet
- Flächenhaftes Naturdenkmal
- Nach § 30a LWaldG geschützte Biotope mit Nummer
- Nach § 33 NatSchG oder § 30 BNatSchG geschützte Biotope mit Nummer
- Objekt der Archäologie mit Nummer
- Naturdenkmal


Das gesamte Untersuchungsgebiet befindet sich in Schutzzone III des Wasserschutzgebiets "Donau-Hürbe"

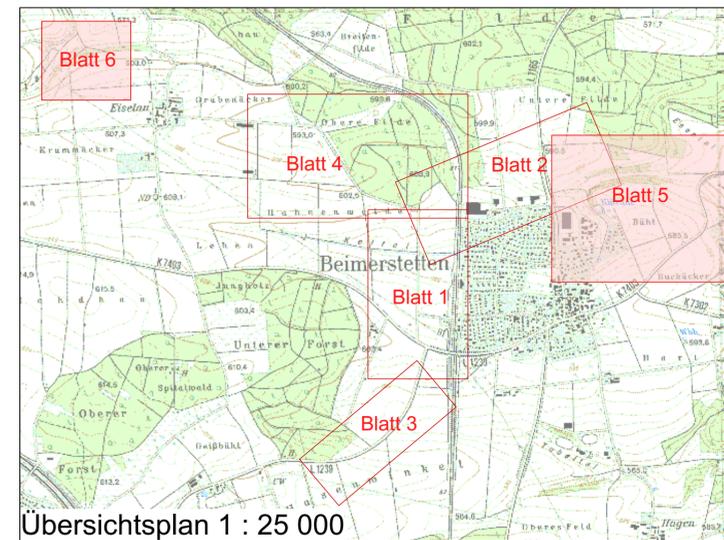

Übersichtsplan 1 : 25 000

**09 VCEF** Nr. der Einzelmaßnahme  
detaillierte Beschreibung siehe  
Maßnahmenblätter im Erläuterungsbericht

- V** Vermeidungsmaßnahme nach § 15 BNatSchG
- A** Ausgleichsmaßnahme nach § 15 BNatSchG
- E** Ersatzmaßnahme nach § 15 BNatSchG
- CEF** Vorgezogener Ausgleich nach § 45 Abs. 5 BNatSchG

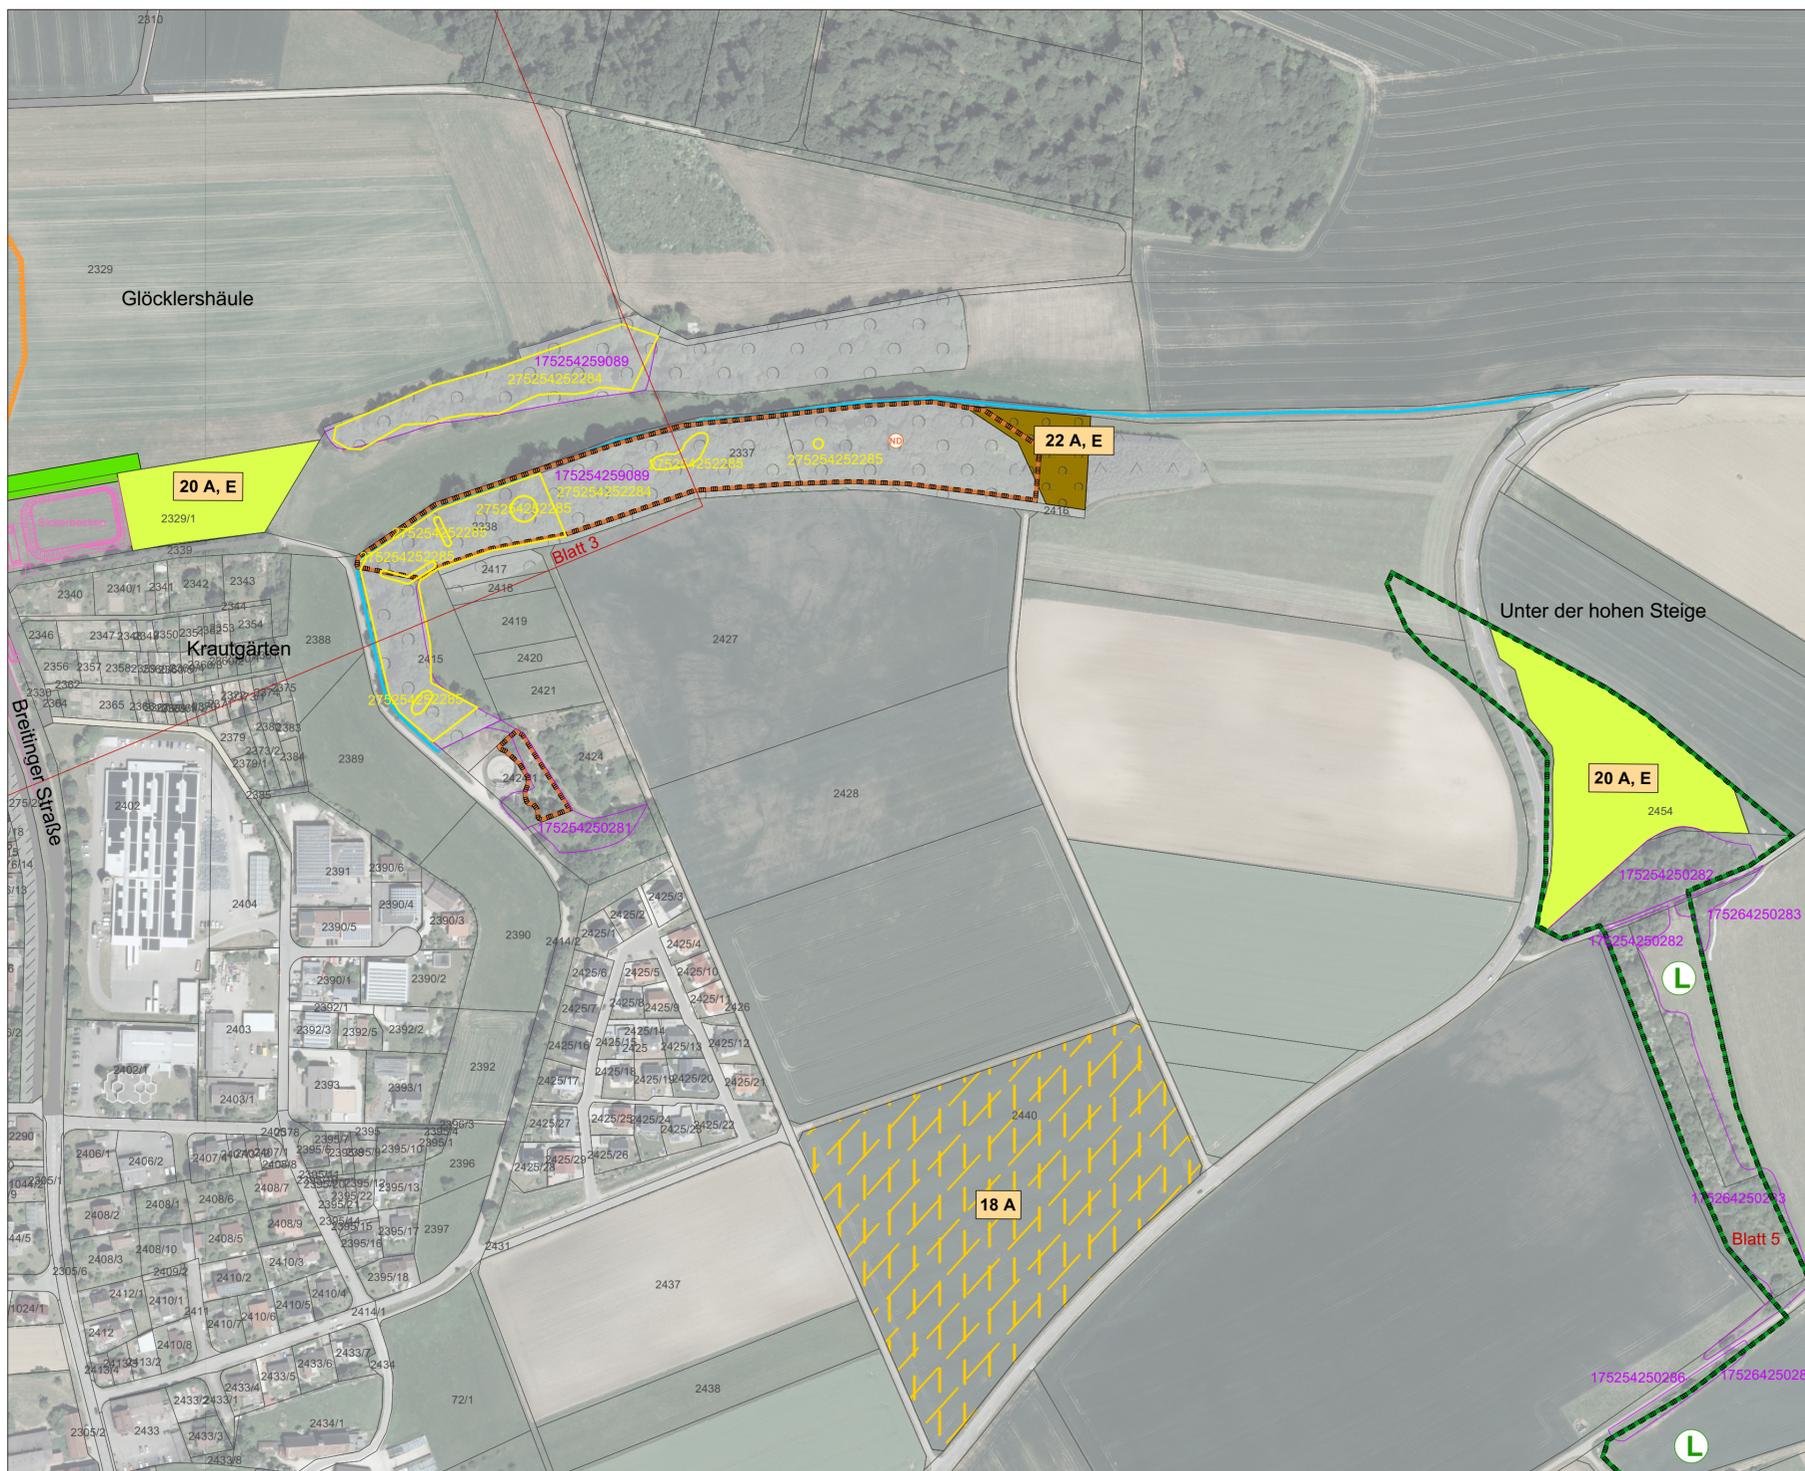

Maßstab 1 : 2 500



Grundlagen:  
ALK, Orthofotos, TK 25 ©Landesamt für Geoinformation und  
Landentwicklung Baden-Württemberg,  
www.lgl-bw.de, Az.: 2851.9-1/19.  
Daten aus dem Räumlichen Informations- und Planungssystem  
(RIPS) der Landesanstalt für Umwelt, Messungen und  
Naturschutz Baden-Württemberg  
Link: <http://www.lubw.baden-wuerttemberg.de>

1	2	3	4	5	6
Magazinplatz 1, 72072 Tübingen Tel. 07071 - 440235 Fax 07071 - 440236			Datum Name		
gezeichnet			07.12.20 mu		
geprüft			07.12.20 mr		
freigegeben					
bearbeitet			Datum Name		

Nr.	Art der Änderung	Datum	Name

Anfangsstation	von Netzknoten				nach Netzknoten				Station		
	7	5	2	5	0	6	0	7	2	6	0
Endstation	7	5	2	5	0	3	8	2	1	1	6

Lagesystem:	GK <input checked="" type="checkbox"/>	UTM <input type="checkbox"/>	Stand Kataster:
Höhensystem:	NN <input checked="" type="checkbox"/>	NHN <input type="checkbox"/>	Bestandsvermessung:

**FESTSTELLUNGSENTWURF**

Straßenbauverwaltung Baden - Württemberg	Unterlage 9.1
Straße: L 1165	Blatt-Nr. 5 und 6
Nächster Ort: Beimerstetten	Maßnahmenplan Eiselau und östl. von Beimerstetten
PROJIS-Nr.:	Maßstab: 1 : 2 500
PSP- Element: V.2420.L1239_N01	

**L 1165  
Ortsumgebung Beimerstetten  
Landschaftspflegerischer Begleitplan  
Bau-km 0+000 bis 1+641**

Aufgestellt: Tübingen, 09.12.2020  
Regierungspräsidium Tübingen  
Abt. 4 Straßenwesen und Verkehr  
Ref. 44 Planung

gez.: Sigloch