

Straßenbauverwaltung Baden-Württemberg Regierungspräsidium Tübingen Landesstraße 1165 v. NK 7525 060 n. NK 7525 038 Stat. 2603 bis NK 7525 039 n. NK 7425 002 Stat. 1169

L 1165 Ortsumgehung Beimerstetten
--

PSP-Element: V.2420.L1239.N01

Feststellungsentwurf

UNTERLAGE 12

- Widmung/Umstufung/Einziehung -

Aufgestellt: Regierungspräsidium Tübingen Abt. 4 Straßenwesen und Verkehr Ref. 44 Planung Tübingen, den 09.12.2020 gez. Suhm	

Straßenbauverwaltung Baden-Württemberg Regierungspräsidium Tübingen Landesstraße 1165 v. NK 7525 060 n. NK 7525 038 Stat. 2603 bis NK 7525 039 n. NK 7425 002 Stat. 1169

L 1165 Ortsumgehung Beimerstetten
--

PSP-Element: V.2420.L1239.N01

Feststellungsentwurf

UNTERLAGE 12

- Widmung/Umstufung/Einziehung -

Aufgestellt: Regierungspräsidium Tübingen Abt. 4 Straßenwesen und Verkehr Ref. 44 Planung Tübingen, den 09.12.2020 gez. Suhm	

Verfügung

Neuordnung des Straßennetzes im Bereich L 1165 im Zuge des Planfeststellungsverfahrens zum Neubau der Ortsumgehung Beimerstetten

Die Verkehrsbedeutung einzelner Straßen im Bereich von Beimerstetten hat sich auf Grund des Neubaus der Ortsumgehung geändert.

Nach dem Straßengesetz des Landes Baden-Württemberg (StrG) i. d. F. vom 11.05.1992 (GBl. S. 329), zuletzt geändert durch Art. 69 der Verordnung vom 25.01.2012 (GBl. S. 65, 73) sind diese Straßenabschnitte zu widmen bzw. umzustufen.

I. Widmung, Umstufung, Umbenennung

Die Widmung / Umstufung / Umbenennung erfolgt mit der Verkehrsfreigabe

A. Widmung (§ 5 StrG)

Zur L 1165 in der Baulast des Landes Baden-Württemberg wird nach StrG

der neue Streckenabschnitte VNK 7525 038 - NNK 7425 002, Stat. 0.000 - Stat. 1.650 mit einer Gesamtlänge von 1,650 km gewidmet.

B. Umstufung (§ 6 Abs. 1 StrG)

Die L 1165 alt in der Baulast des Landes Baden-Württemberg wird

von Streckenabschnitt VNK 7525 039 A (künftig entfallend) - NNK 7425 002, Stat. 0.000 - Stat. 1.000 mit einer Gesamtlänge von 1,000 km zur Gemeindestraße in der Baulast der Gemeinde Beimerstetten abgestuft.

Die L 1165 alt in der Baulast des Landes Baden-Württemberg wird

von Streckenabschnitte VNK 7525 039 - NNK 7525 039A, Stat. 0.000 - Stat. 0.109 mit einer Gesamtlänge von 0,109 km zur K 7403 in der Baulast des Landkreises Alb-Donau-Kreis abgestuft.


C) Umbenennung (§ 6 Strg)

Die L 1239 in der Baulast des Landes Baden-Württemberg wird

von Streckenabschnitt VNK 7525 038 - NNK 7525 039, Stat. 0.000 - Stat. 0.786 mit einer Gesamtlänge von 0,786 km zur L 1165 umbenannt und bleibt in der Baulast des Landes Baden-Württemberg.

Anlage

1 Übersichtslageplan vorher/nachher

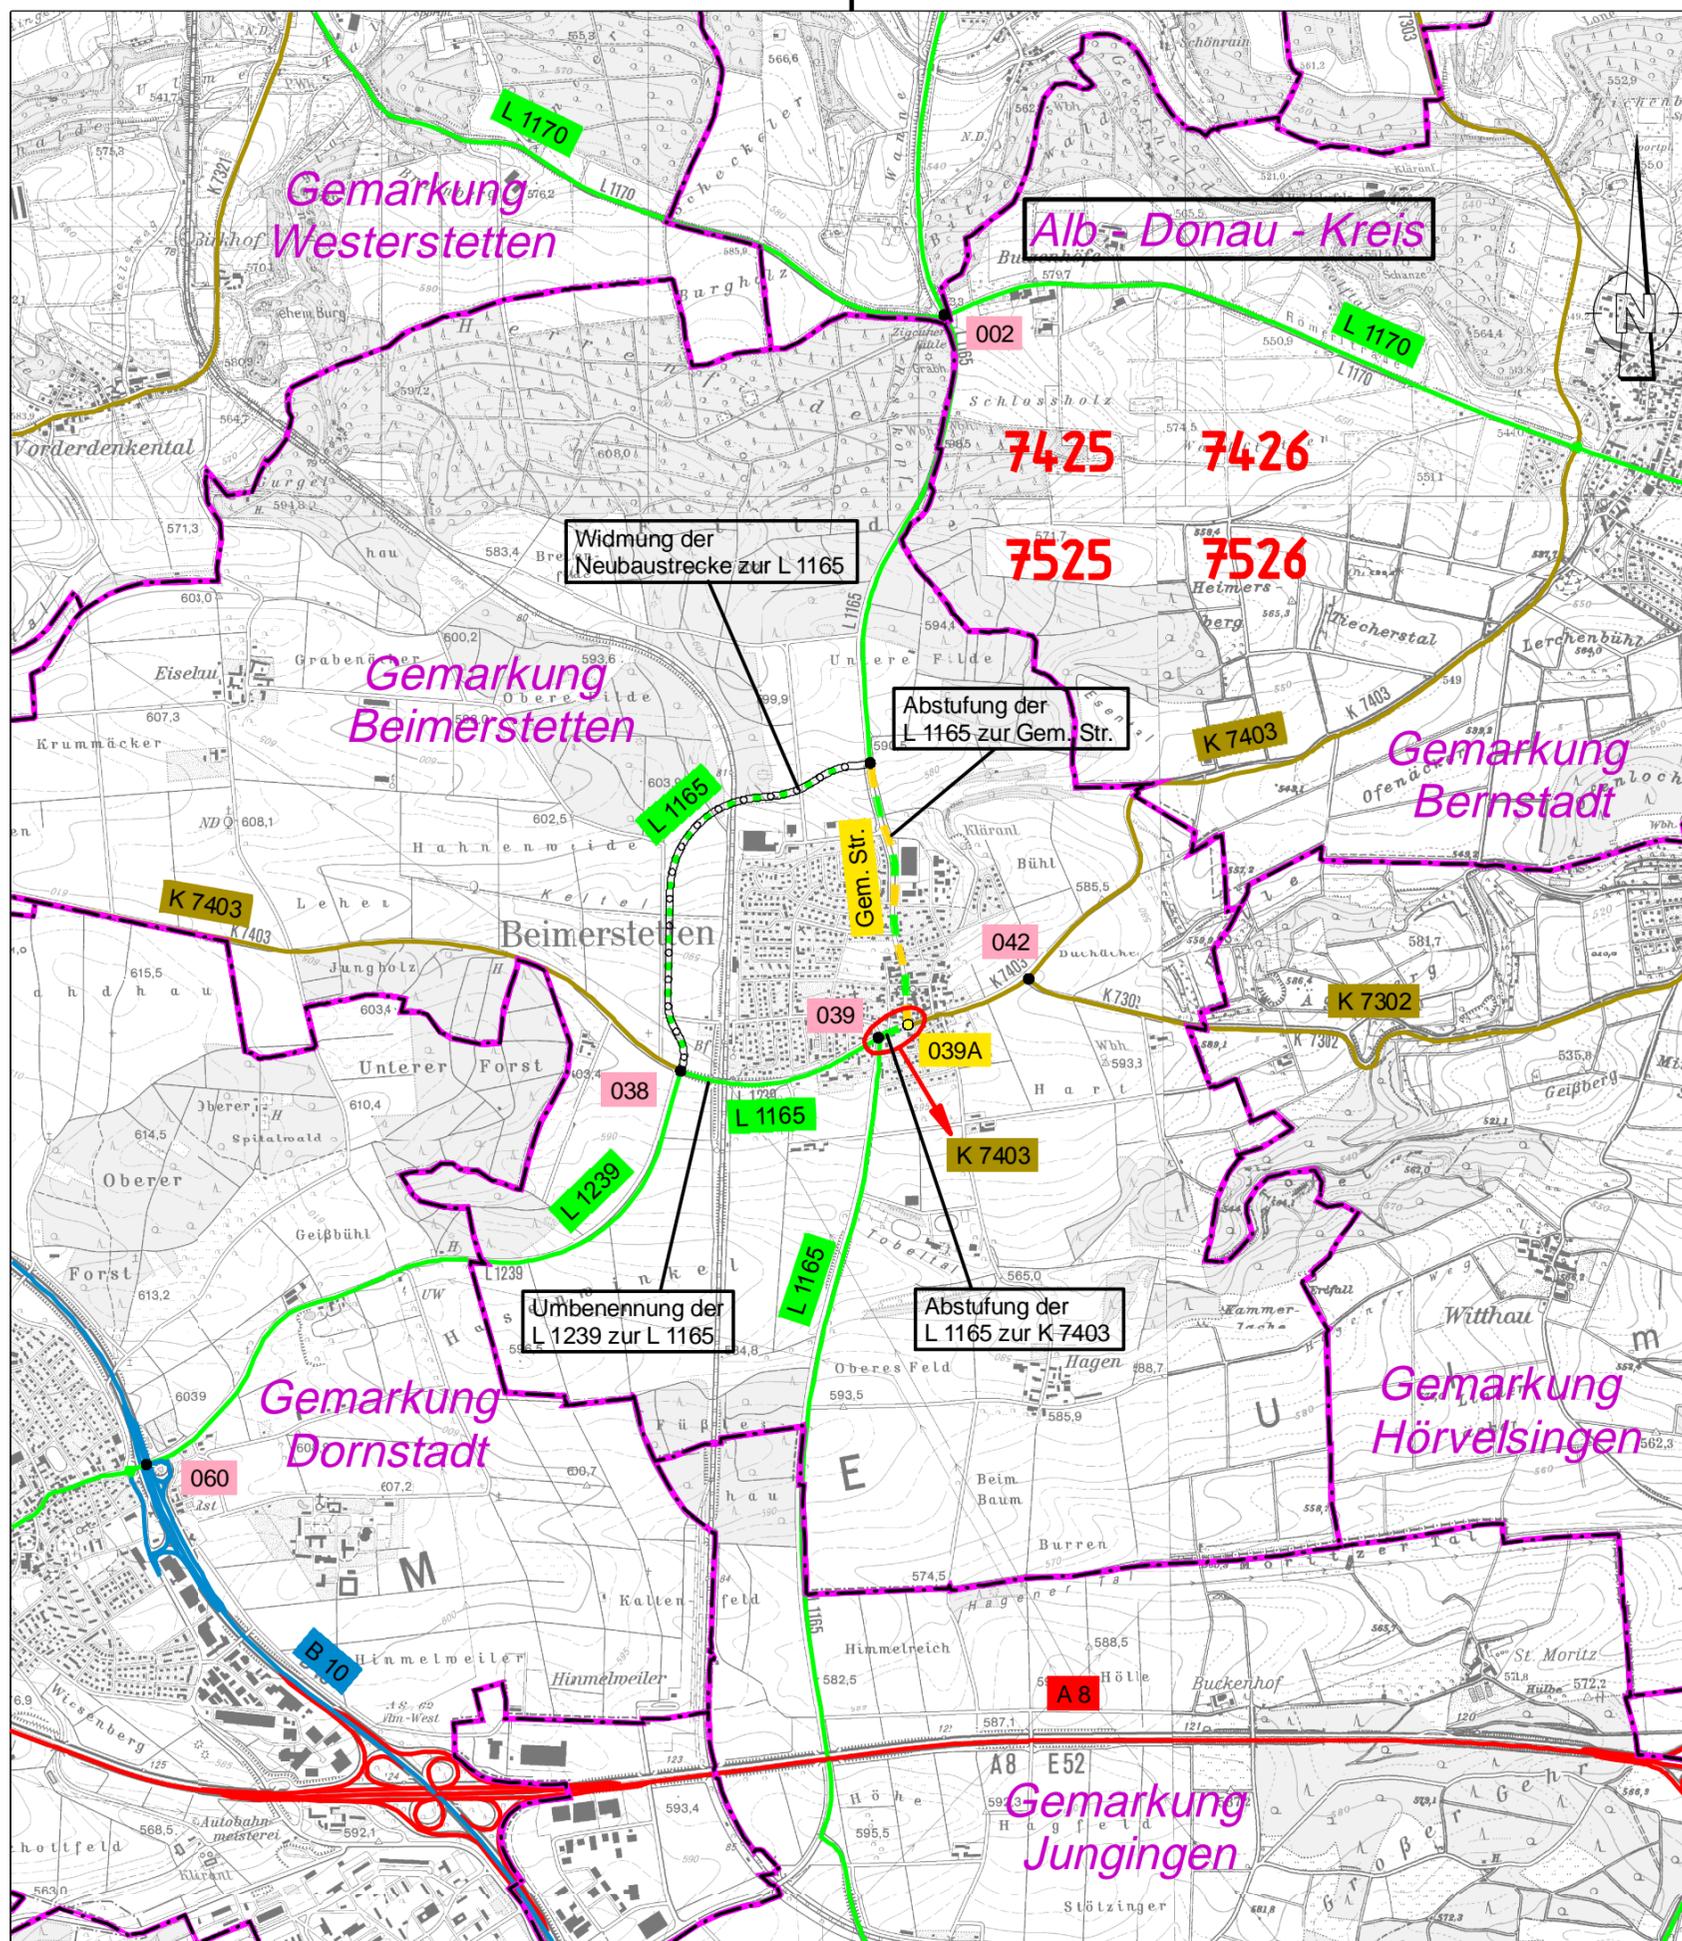

Zeichenerklärung

Straßennetz in Betrieb

- Bundesstraße
- Landesstraße
- Kreisstraße
- Autobahn

Verwaltung

- Kreisgrenze
- Gemeindegrenze

zu widmende Straßen

- Landesstraße

Umstufung

- Landesstraße zur Gem. Str.
- Landesstraße zur Kreisstraße

Netzknoten

- 124 best./ neu
- 116 entfallend



**Straßenbauverwaltung
Baden - Württemberg**
Regierungspräsidium Tübingen

	Datum	Name
bearbeitet	07.03.2018	Suhm

Nr.	Art der Änderung	Datum	Name

UMSTUFUNGSKONZEPTION

Straßenbauverwaltung Baden - Württemberg	Unterlage 12
Straße: L 1165	Blatt-Nr. 1
Nächster Ort: Beimerstetten	Übersichtslageplan
PSP- Element: V.2420.L1239.N01	Maßstab: 1 : 25 000

**L 1165, Ortsumgehung Beimerstetten
Widmung/Umstufung/Umbenennung**

Aufgestellt:
Regierungspräsidium Tübingen
Abt. 4 Straßenwesen und Verkehr
Ref. 44 Planung

Tübingen, den 09.12.2020 gez. Suhm