

Straßenbauverwaltung Baden-Württemberg      Regierungspräsidium Tübingen  
Landesstraße 1165  
v. NK 7525 060 n. NK 7525 038 Stat. 2603 bis NK 7525 039 n. NK 7425 002 Stat. 1169

## **L 1165 Ortsumgehung Beimerstetten**

PSP-Element: V.2420.L1239.N01

# FESTSTELLUNGSENTWURF

## **UNTERLAGE 19.2**

### **- Bestands- und Konfliktplan -**

Aufgestellt:  
Regierungspräsidium Tübingen  
Abt. 4 Straßenwesen und Verkehr  
Ref. 44 Planung

Tübingen, den 09.12.2020



**Krautige Vegetation**

- Fettwiese mittlerer Standorte (LUBW 33.41.00)
- Fettwiese mittlerer Standorte (LUBW 33.52.00)
- Intensivgrünland oder Grünlandansaat (LUBW 33.60.00)
- Rasen (Zier- und Trittrasen) (LUBW 33.70.00)
- Nitrophytische Saumvegetation (LUBW 35.11.00)
- Mesophytische Saumvegetation (LUBW 35.12.00)
- Brennessel-Bestand (LUBW 35.31.00)
- Goldruten-Bestand (LUBW 35.32.00)
- Schlagflur (LUBW 35.50.00)
- Pionier- und Ruderalvegetation (LUBW 35.60.00)
- Ausdauernde Ruderalvegetation frischer-feuchter Standorte (LUBW 35.63.00)
- Ausdauernde grasreiche Ruderalvegetation (LUBW 35.64.00)
- Acker (LUBW 37.10.00)

**Wald**

- Waldmeister-Buchen-Wald (LUBW 55.22.00) (FFH-LRT 9130)
- Eichen-Sekundärwald (LUBW 56.40.00)
- Laubbaum-Bestand (LUBW 59.10.00)
- Mischwald aus Laub- und Nadelbäumen (LUBW 59.21.00 und 59.22.00)
- Nadelbaum-Bestand (LUBW 59.40.00)

**Gehölze**

- Feldgehölz, Feldhecke mittlerer Standorte (LUBW 41.10.00, 41.20.00, 41.20.61)
- Gestrüpp (LUBW 43.00.00)
- Naturraum- oder standortfremde Gebüsche und Hecken (LUBW 44.00.00)
- Baumgruppen und Einzelbäume (LUBW 45.20.00, 45.30.00)
- Potenzieller Habitatbaum (Auswahl relevanter Bäume)
- Streuobstbestand (LUBW 45.40.00)

**Siedlungs- und Infrastrukturfächen**

- Von Bauwerken bestandene Fläche (LUBW 60.10.00)
- Straße, Weg oder Platz (LUBW 60.21.00)
- Weg, Platz mit wassergebundener Decke (LUBW 60.23.00)
- Grasweg (LUBW 60.25.00)
- Unbefestigter Weg oder Platz (LUBW 60.24.00)
- Gleisbereich (LUBW 60.30.00)
- Garten (LUBW 60.60.00)

**Abbauflächen und Aufschüttungen**

- Rohbodenfläche (Baustelle, LUBW 21.60.00)

**Gewässer**

- Mäßig ausgebauter Bachabschnitt (LUBW 12.21.00)
- Tümpel (LUBW 13.20.00)

**Schutzgebiete**

- Nach § 30 BNatSchG oder § 33 NatSchG geschützte Biotope mit Nummer
- Nach § 30a LWaldG geschützte Biotope mit Nummer
- Objekt der Archäologie mit Nummer

Das gesamte Untersuchungsgebiet befindet sich in Schutzzone III des Wasserschutzgebiets "Donauried-Hürbe"

**Sonstige Informationen**

- Grenze des Untersuchungsgebiets Biotypen
- Geltungsbereich Bebauungsplan
- Geplante Erschließung B-Plan "Gewerbegebiet Filde"
- Verlust / Teilverlust § 33 Biotope

**Bestandteile des Straßenbauwerkes**

- Baufeld
- Böschung
- Mulde mit Füllrichtung
- Bankett
- Fahrbahn mit Achse
- Geplanter Kanal

**Flächennutzungsplan**

- Gemischte Bauflächen
- Wohnbauflächen
- Gewerbliche Bauflächen
- Sonderbauflächen
- Flächen für Gemeinbedarf
- Geplantes Zuführungsgleis

- Konflikte durch Beeinträchtigung von Tieren, Pflanzen und biologischer Vielfalt
- Konflikte durch Beeinträchtigung von Boden und Wasserhaushalt
- Konflikte durch Beeinträchtigung von Landschaftsbild und Erholung

**Streckenbegleitende Konflikte**

- B1
- B2

**Revierzentren / Nachweise**

- Wertgebende Europäische Vogelarten Gefährdung (RL BW)**
- Ungefährdet
  - Vorwarnliste
  - Gefährdet
  - Stark gefährdet

**Abk. Arten**

- Fe Feldsperling
- FI Feldlerche
- G Goldammer
- H Haussperling
- Hä Bluthänfling
- Msp Mittelspecht
- Kg Klappergrasmücke
- St Schafstelze
- Spk Sperlingskauz
- Ssp Schwarzspecht
- Wa Wachtel
- Wm Weidenmeise

**FFH-Arten Gefährdung (RL BW)**

- Stark gefährdet
- Gefährdet
- Gefährdung anzunehmen
- Vorwarnliste
- Lebensstätte Haselmaus
- Lebensstätte Zauneidechse

**Transferbeziehungen Fledermäuse**



**Nachweise**

*Reptilien*

- Ze Zauneidechse

*Fledermäuse*

- Ba Bartfledermaus
- Bf Breitflügelfledermaus
- Br Braunes Langohr
- Zw Zwergfledermaus

*Sonstige Säugetiere*


- Ha Haselmaus

**Wertgebende sonstige Arten Gefährdung (RL BW)**

- Gefährdet

**Abk. Arten**

- A Rote Waldameise
- B Berg-Sandlaufkäfer
- S Blaufügelige Sandschrecke
- W Schwarzer Weberbock

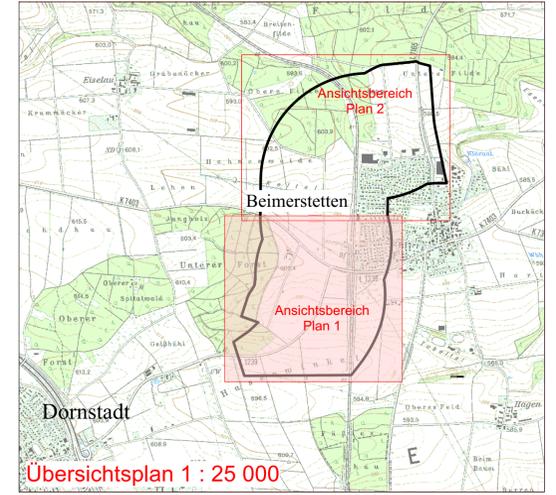

Übersichtsplan 1 : 25 000

**Maßstab 1 : 2 500**



Grundlagen:  
ALK, TK 250/Landesamt für Geoinformation und Landentwicklung Baden-Württemberg, www.lgl-bw.de, Az.: 2851.9-1/19.  
Daten aus dem Räumlichen Informations- und Planungssystem (RIPS) der Landesanstalt für Umwelt, Messungen und Naturschutz Baden-Württemberg  
Link: <http://www.lubw.baden-wuerttemberg.de>

1	2	3	4	5	6
---	---	---	---	---	---

	Magazinplatz 1, 72072 Tübingen Tel. 07071 - 440235 Fax 07071 - 440236	Datum	Name	
	info@menz-umweltplanung.de www.menz-umweltplanung.de	gezeichnet	07.12.20	mu
		geprüft	07.12.20	mr
		freigegeben		

	<b>Straßenbauverwaltung Baden - Württemberg</b>	Datum	Name
	Regierungspräsidium Tübingen	bearbeitet	

Nr.	Art der Änderung	Datum	Name

	von Netzknoten	nach Netzknoten	Station
Anfangsstation	7 5 2 5   0 6   0	7 5 2 5   0 3   8	2   6   0   3
Endstation	7 5 2 5   0 3   9	7 4 2 5   0 0   2	1   1   6   9


Lagesystem: GK  UTM  Stand Kataster:  
Höhensystem: NN  NHN  Bestandsvermessung:

**FESTSTELLUNGSENTWURF**

Straßenbauverwaltung Baden - Württemberg	Unterlage	19.2
Straße: L 1165	Blatt-Nr.	1
Nächster Ort: Beimerstetten	Bestands- und Konfliktplan	
PROJIS-Nr.:	Maßstab:	1 : 2 500
PSP-Element: V.2420.L1239.N01		

**L 1165 Ortsumgehung Beimerstetten Landschaftspflegerischer Begleitplan Bau-km 0+000 bis 1+641**



Aufgestellt: Tübingen, 09.12.2020  
Regierungspräsidium Tübingen  
Abt. 4 Straßenwesen und Verkehr  
Ref. 44 Planung  
gez.: Sigloch

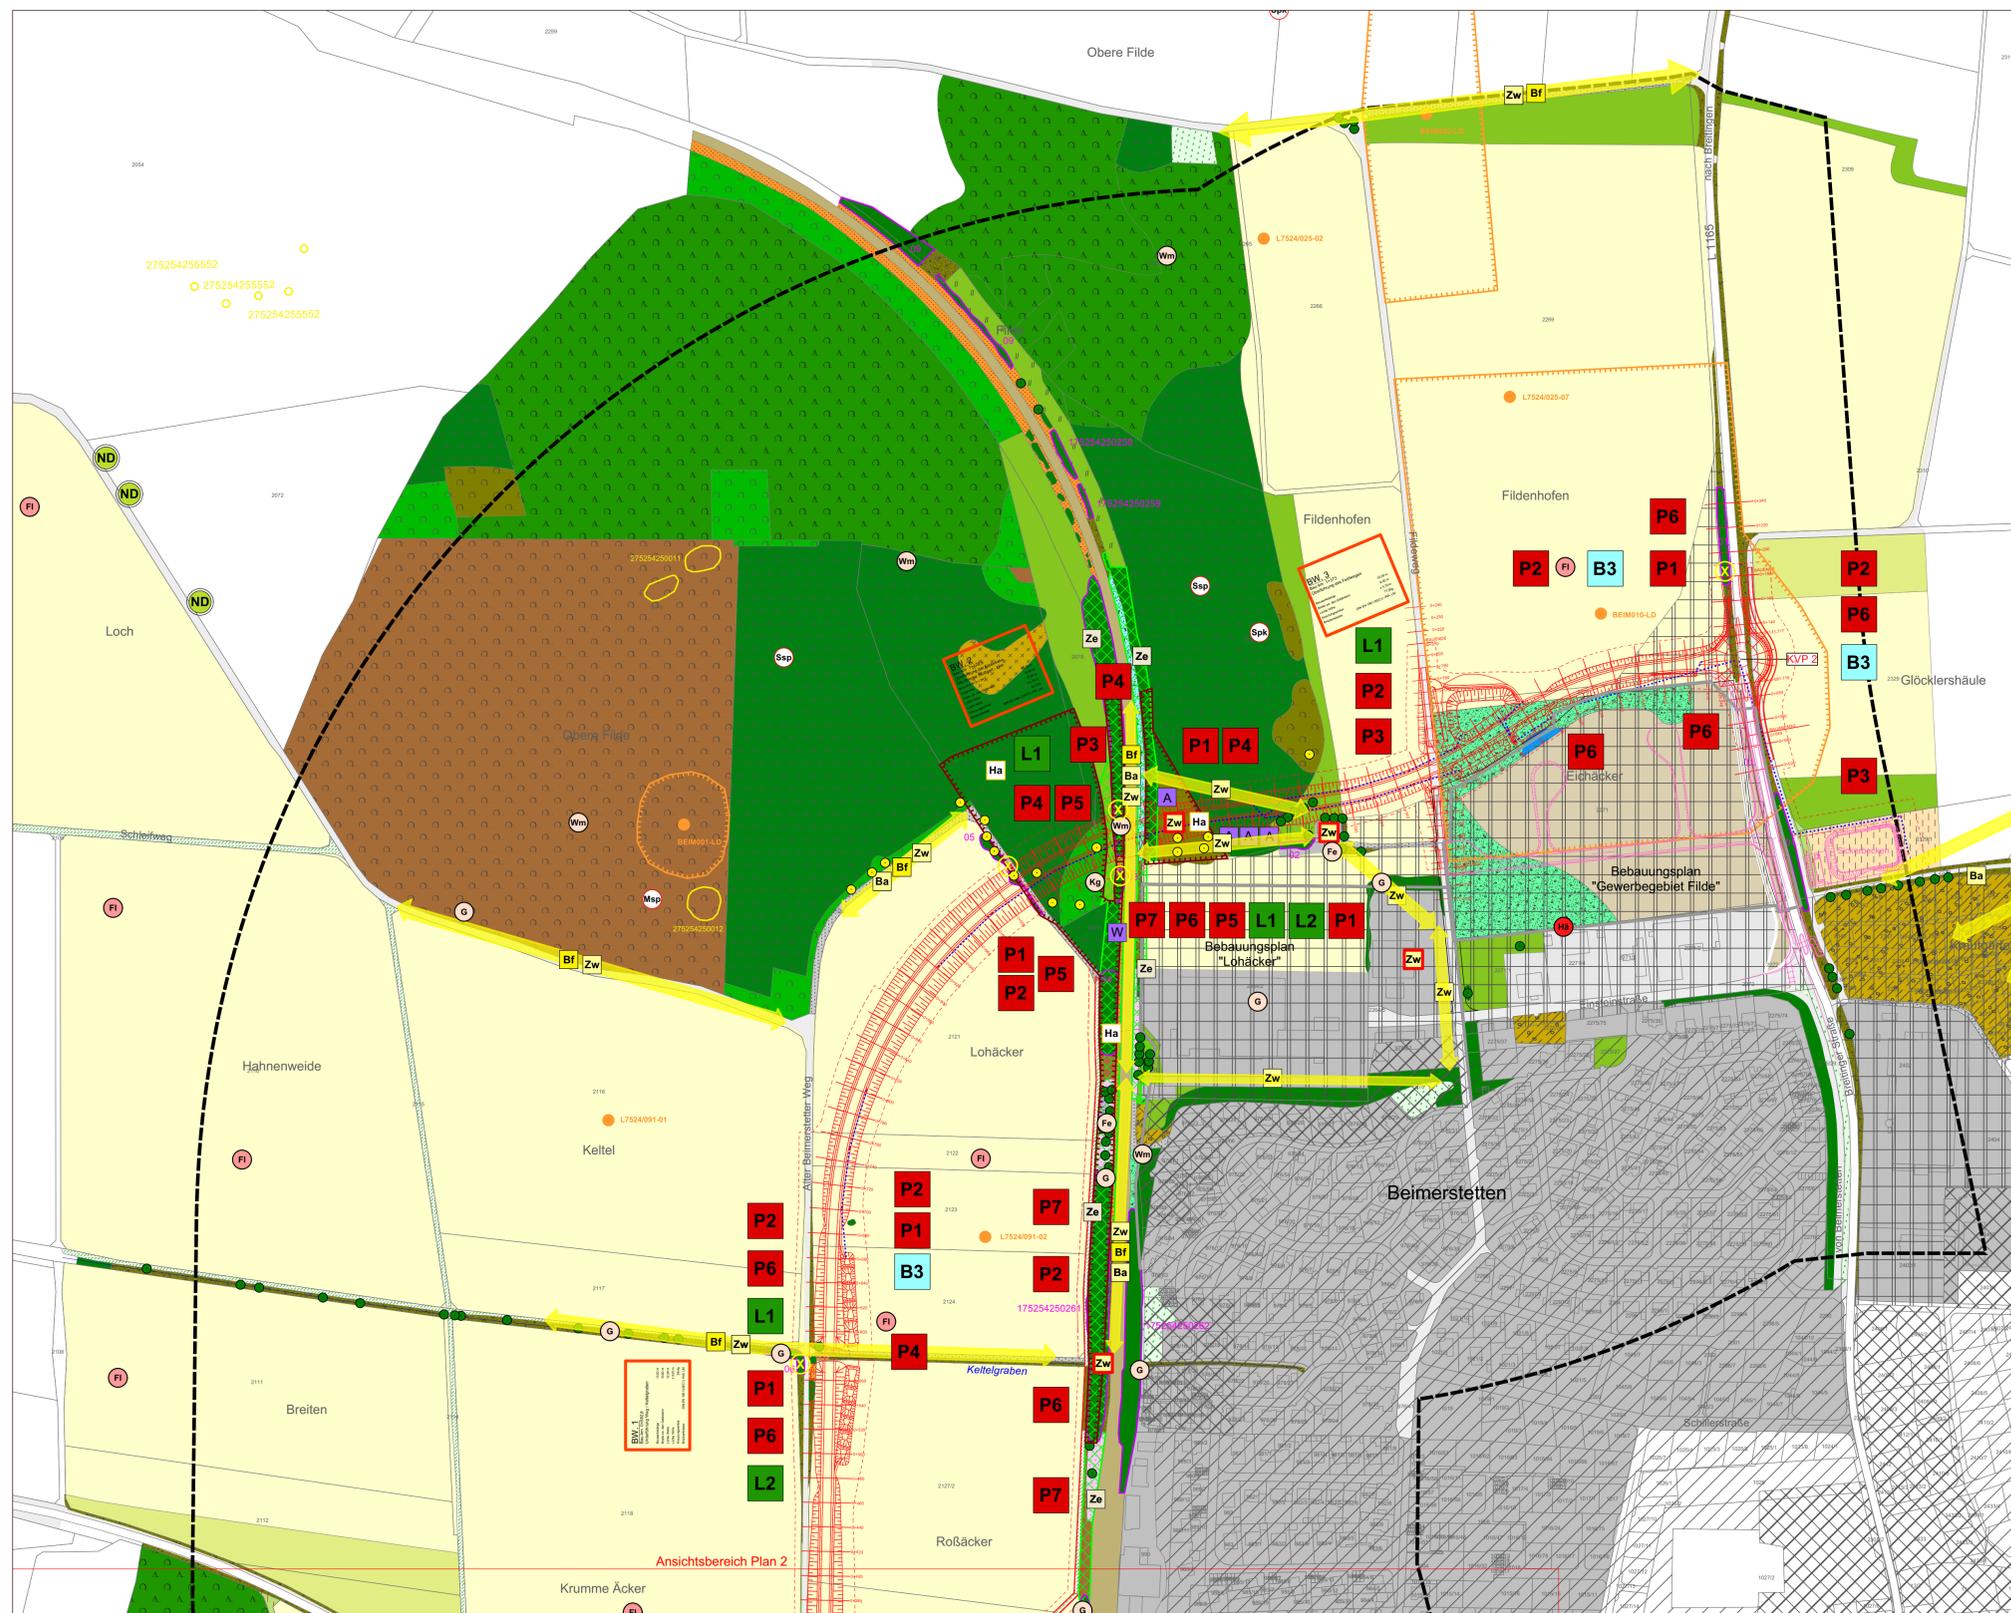

- Krautige Vegetation**
- Fettwiese mittlerer Standorte (LUBW 33.41.00)
  - Fettwiese mittlerer Standorte (LUBW 33.52.00)
  - Intensivgrünland oder Grünlandansaat (LUBW 33.60.00)
  - Rasen (Zier- und Trittrassen) (LUBW 33.70.00)
  - Nitrophytische Saumvegetation (LUBW 35.11.00)
  - Mesophytische Saumvegetation (LUBW 35.12.00)
  - Brennnessel-Bestand (LUBW 35.31.00)
  - Goldruten-Bestand (LUBW 35.32.00)
  - Schlagflur (LUBW 35.50.00)
  - Pionier- und Ruderalvegetation (LUBW 35.60.00)
  - Ausdauernde Ruderalvegetation frischer-feuchter Standorte (LUBW 35.63.00)
  - Ausdauernde grasreiche Ruderalvegetation (LUBW 35.64.00)
  - Acker (LUBW 37.10.00)
- Wald**
- Waldmeister-Buchen-Wald (LUBW 55.22.00) (FFH-LRT 9130)
  - Eichen-Sekundärwald (LUBW 56.40.00)
  - Laubbaum-Bestand (LUBW 59.10.00)
  - Mischwald aus Laub- und Nadelbäumen (LUBW 59.21.00 und 59.22.00)
  - Nadelbaum-Bestand (LUBW 59.40.00)
- Gehölze**
- Feldgehölz, Feldhecke mittlerer Standorte (LUBW 41.10.00, 41.20.00, 41.20.61)
  - Gestrüpp (LUBW 43.00.00)
  - Naturraum- oder standortfremde Gebüsche und Hecken (LUBW 44.00.00)
  - Baumgruppen und Einzelbäume (LUBW 45.20.00, 45.30.00)
  - Potenzieller Habitatbaum (Auswahl relevanter Bäume)
  - Streuobstbestand (LUBW 45.40.00)
- Siedlungs- und Infrastrukturfächen**
- Von Bauwerken bestehende Fläche (LUBW 60.10.00)
  - Straße, Weg oder Platz (LUBW 60.21.00)
  - Weg, Platz mit wassergebundener Decke (LUBW 60.23.00)
  - Grasweg (LUBW 60.25.00)
  - Unbefestigter Weg oder Platz (LUBW 60.24.00)
  - Gleisbereich (LUBW 60.30.00)
  - Garten (LUBW 60.60.00)
- Abbaufächen und Aufschüttungen**
- Rohbodenfläche (Baustelle, LUBW 21.60.00)
- Gewässer**
- Mäßig ausgebauter Bachabschnitt (LUBW 12.21.00)
  - Tümpel (LUBW 13.20.00)

- Schutzgebiete**
- 01 Nach § 30 BNatSchG oder § 33 NatSchG geschützte Biotope mit Nummer
  - 1234 Nach § 30a LWaldG geschützte Biotope mit Nummer
  - Objekt der Archäologie mit Nummer
- Das gesamte Untersuchungsgebiet befindet sich in Schutzzone III des Wasserschutzgebiets "Donauied-Hürbe"
- Sonstige Informationen**
- Grenze des Untersuchungsgebiets Biotoptypen
  - Geltungsbereich Bebauungsplan
  - Geplante Erschließung B-Plan "Gewerbegebiet Filde"
  - Verlust / Teilverlust § 33 Biotope
- Bestandteile des Straßenbauwerkes**
- Baufeld
  - Böschung
  - Mulde mit Fließrichtung
  - Bankett
  - Fahrbahn mit Achse
  - Geplanter Kanal
- Flächennutzungsplan**
- Gemischte Bauflächen
  - Wohnbauflächen
  - Gewerbliche Bauflächen
  - Sonderbauflächen
  - Flächen für Gemeinbedarf
  - Geplantes Zuführungsgleis
- Streckenbegleitende Konflikte**
- P1 Konflikte durch Beeinträchtigung von Tieren, Pflanzen und biologischer Vielfalt
  - B1 Konflikte durch Beeinträchtigung von Boden und Wasserhaushalt
  - L1 Konflikte durch Beeinträchtigung von Landschaftsbild und Erholung

- Revierzentren / Nachweise Wertgebende Europäische Vogelarten Gefährdung (RL BW)**
- Ungefährdet
  - Vorwarnliste
  - Gefährdet
  - Stark gefährdet
- Abk. Arten**
- Fe Feldsperling
  - G Goldammer
  - H Haussperling
  - Hä Bluthänfling
  - Msp Mittelspecht
  - Kg Klappergrasmücke
  - St Schafstelze
  - Spk Sperlingskauz
  - Ssp Schwarzspecht
  - Wa Wachtel
  - Wm Weidenmeise
- FFH-Arten Gefährdung (RL BW)**
- Stark gefährdet
  - Gefährdet
  - Gefährdung anzunehmen
  - Vorwarnliste
  - Lebensstätte Haselmaus
  - Lebensstätte Zauneidechse
- Transferbeziehungen Fledermäuse**
- Zauneidechse
  - Bartfledermaus
  - Breitflügelfledermaus
  - Braunes Langohr
  - Zwergfledermaus
  - Quartiernachweis
- Nachweise Reptilien**
- Zauneidechse
- Fledermäuse**
- Ba Bartfledermaus
  - Bf Breitflügelfledermaus
  - Br Braunes Langohr
  - Zw Zwergfledermaus
  - Quartiernachweis
- Sonstige Säugetiere**
- Ha Haselmaus
- Wertgebende sonstige Arten Gefährdung (RL BW)**
- Gefährdet
- Abk. Arten**
- A Rote Waldameise
  - B Berg-Sandlaufkäfer
  - S Blauflügelige Sandschrecke
  - W Schwarzer Weberbock

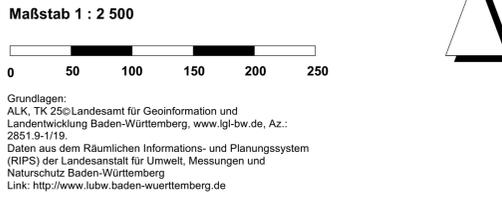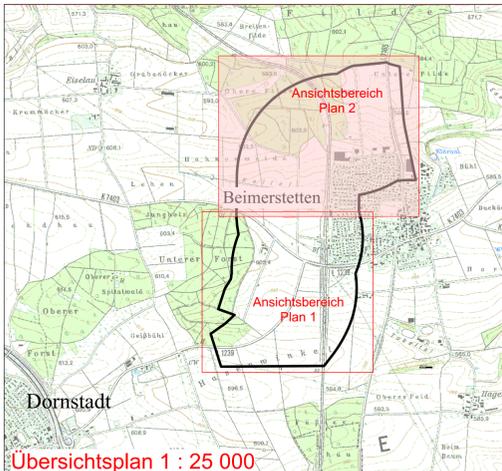

1	2	3	4	5	6
---	---	---	---	---	---

	Magazinplatz 1, 72072 Tübingen Tel. 07071 - 440235 Fax 07071 - 440236 info@menz-umweltplanung.de www.menz-umweltplanung.de	gezeichnet 07.12.20	Name mu
	geprüft 07.12.20	Name mr	
<b>Straßenbauverwaltung Baden - Württemberg</b> Regierungspräsidium Tübingen		bearbeitet	Name

Nr.	Art der Änderung	Datum	Name

von Netzknoten	nach Netzknoten	Station
Anfangsstation 7 5 2 5 0 6 0	7 5 2 5 0 3 8	2 6 0 3
Endstation 7 5 2 5 0 3 9	7 4 2 5 0 0 2	1 1 6 9

Lagesystem: GK  UTM  Stand Kataster:  
Höhensystem: NN  NHN  Bestandsvermessung:

## FESTSTELLUNGSENTWURF

Straßenbauverwaltung Baden - Württemberg  
Straße: L 1165  
Nächster Ort: Beimerstetten  
PROJIS-Nr.:  
PSP-Element: V.2420.L1239.N01

Unterlage: 19.2  
Blatt-Nr.: 2  
Bestands- und Konfliktplan  
Maßstab: 1 : 2 500

**L 1165  
Ortsumgehung Beimerstetten  
Landschaftspflegerischer Begleitplan  
Bau-km 0+000 bis 1+641**

Aufgestellt: Tübingen, 09.12.2020  
Regierungspräsidium Tübingen  
Abt. 4 Straßenwesen und Verkehr  
Ref. 44 Planung  
gez.: Sigloch