


Zeichenerklärung

- | | |
|--|--|
| vorhanden | geplant |
| Grenzen | |
| | Gebietsgrenze |
| | Gemarkungsgrenze, Landkreisgrenze (LrG) |
| Plangrenzen | |
| | Bebauungsplan |
| | Flächennutzungsplan |
| Verkehrsanlagen | |
| | Kreisstraße |
| | Wegbefestigung mit Asphalt, Beton o.a. (Fahrbahnbreite i.d.R. 3 m) |
| | Wegbefestigung mit Schotter, Kies o.a. (Fahrbahnbreite i.d.R. 4 m) |
| | Weg ohne Befestigung (Fahrbahnbreite i.d.R. 3 m) |
| | Wegenmündung in klassifizierte Straßen |
| Gewässer | |
| | Rohrleitung |
| | Quelle |
| | Gewässer 2. Ordnung mit Fließrichtung |
| | Gewässer / Wassergraben mit Fließrichtung |
| Schutzgebiete, schutzwürdige Flächen | |
| | Wasserschutzgebiet (mit Schutzzone) |
| | FFH magere Flachlandmahesie |
| | Kulturdenkmal |
| | Gesetzlich geschütztes Biotop |
| | Waldbiotop |
| | Wilderkorridor |
| Topographische Gegenstände, Bauwerke, Sonderflächen | |
| | Brücke, Stig |
| | Rohrdurchlass |
| | Böschung, Damm, Einschnitt |
| | Verdachtsflächen, Altlasten und Altlastverdächtige Flächen |
| Versorgungs- und Entsorgungsanlagen | |
| | Umspannstation |
| | Gittermast |
| | Holz- und Betonmast |
| | Elektrische Leitung |
| | Ver- und Entsorgungleitung |
| Nutzungsarten | |
| | Grünland |
| | Wald |
| | Gehölz |
| | Acker |
| | Wegfallende Anlage |
| | Bewirtschaftungsrichtung |
| Landschaftspflegische Anlagen und Maßnahmen | |
| | Einzelbaum |
| | Gehölzstrefen (geschlossen) |
| | Feldgehölz, Gehölzgruppe |
| | Feuchtmulde |
| | Ökologischer Mehrwert |
| Freizeit- und Erholungsanlagen | |
| | Parkplatz |
| | Bank |
| | Brunnen |
| | Gedenkstein |
| | Markierter Wanderweg |
| | Radweg |
| | Lehrpfad |
| Nachrichtliche Planung Dritter (Stadt Sinsheim) | |
| | Rückhaltung mit Einstaufäche |
| Geländeform | |
| | 200 Höhenlinien |
| | Geotop |

Nummerierungsschema	
	verwendete Nr (von/bis)
Wegebau	1011 - 2001
Wasserbau	5081 - 5122
Bodenverbesserung	1002, 1101, 1142, 1161, 1201, 1202, 1203, 1301, 1302, 1401, 1402, 1403, 1404, 1501, 1502, 1503, 1504, 1601, 1602, 1603, 1604, 1701, 1702, 1703, 1704, 1801, 1802, 1803, 1804, 1901, 1902, 1903, 1904, 2001
Landschaftspflege und Erholung	4011 - 4391
Ortsgestaltungsmaßnahmen	-
Fremdmaßnahmen	-
Nicht darstellbar	-

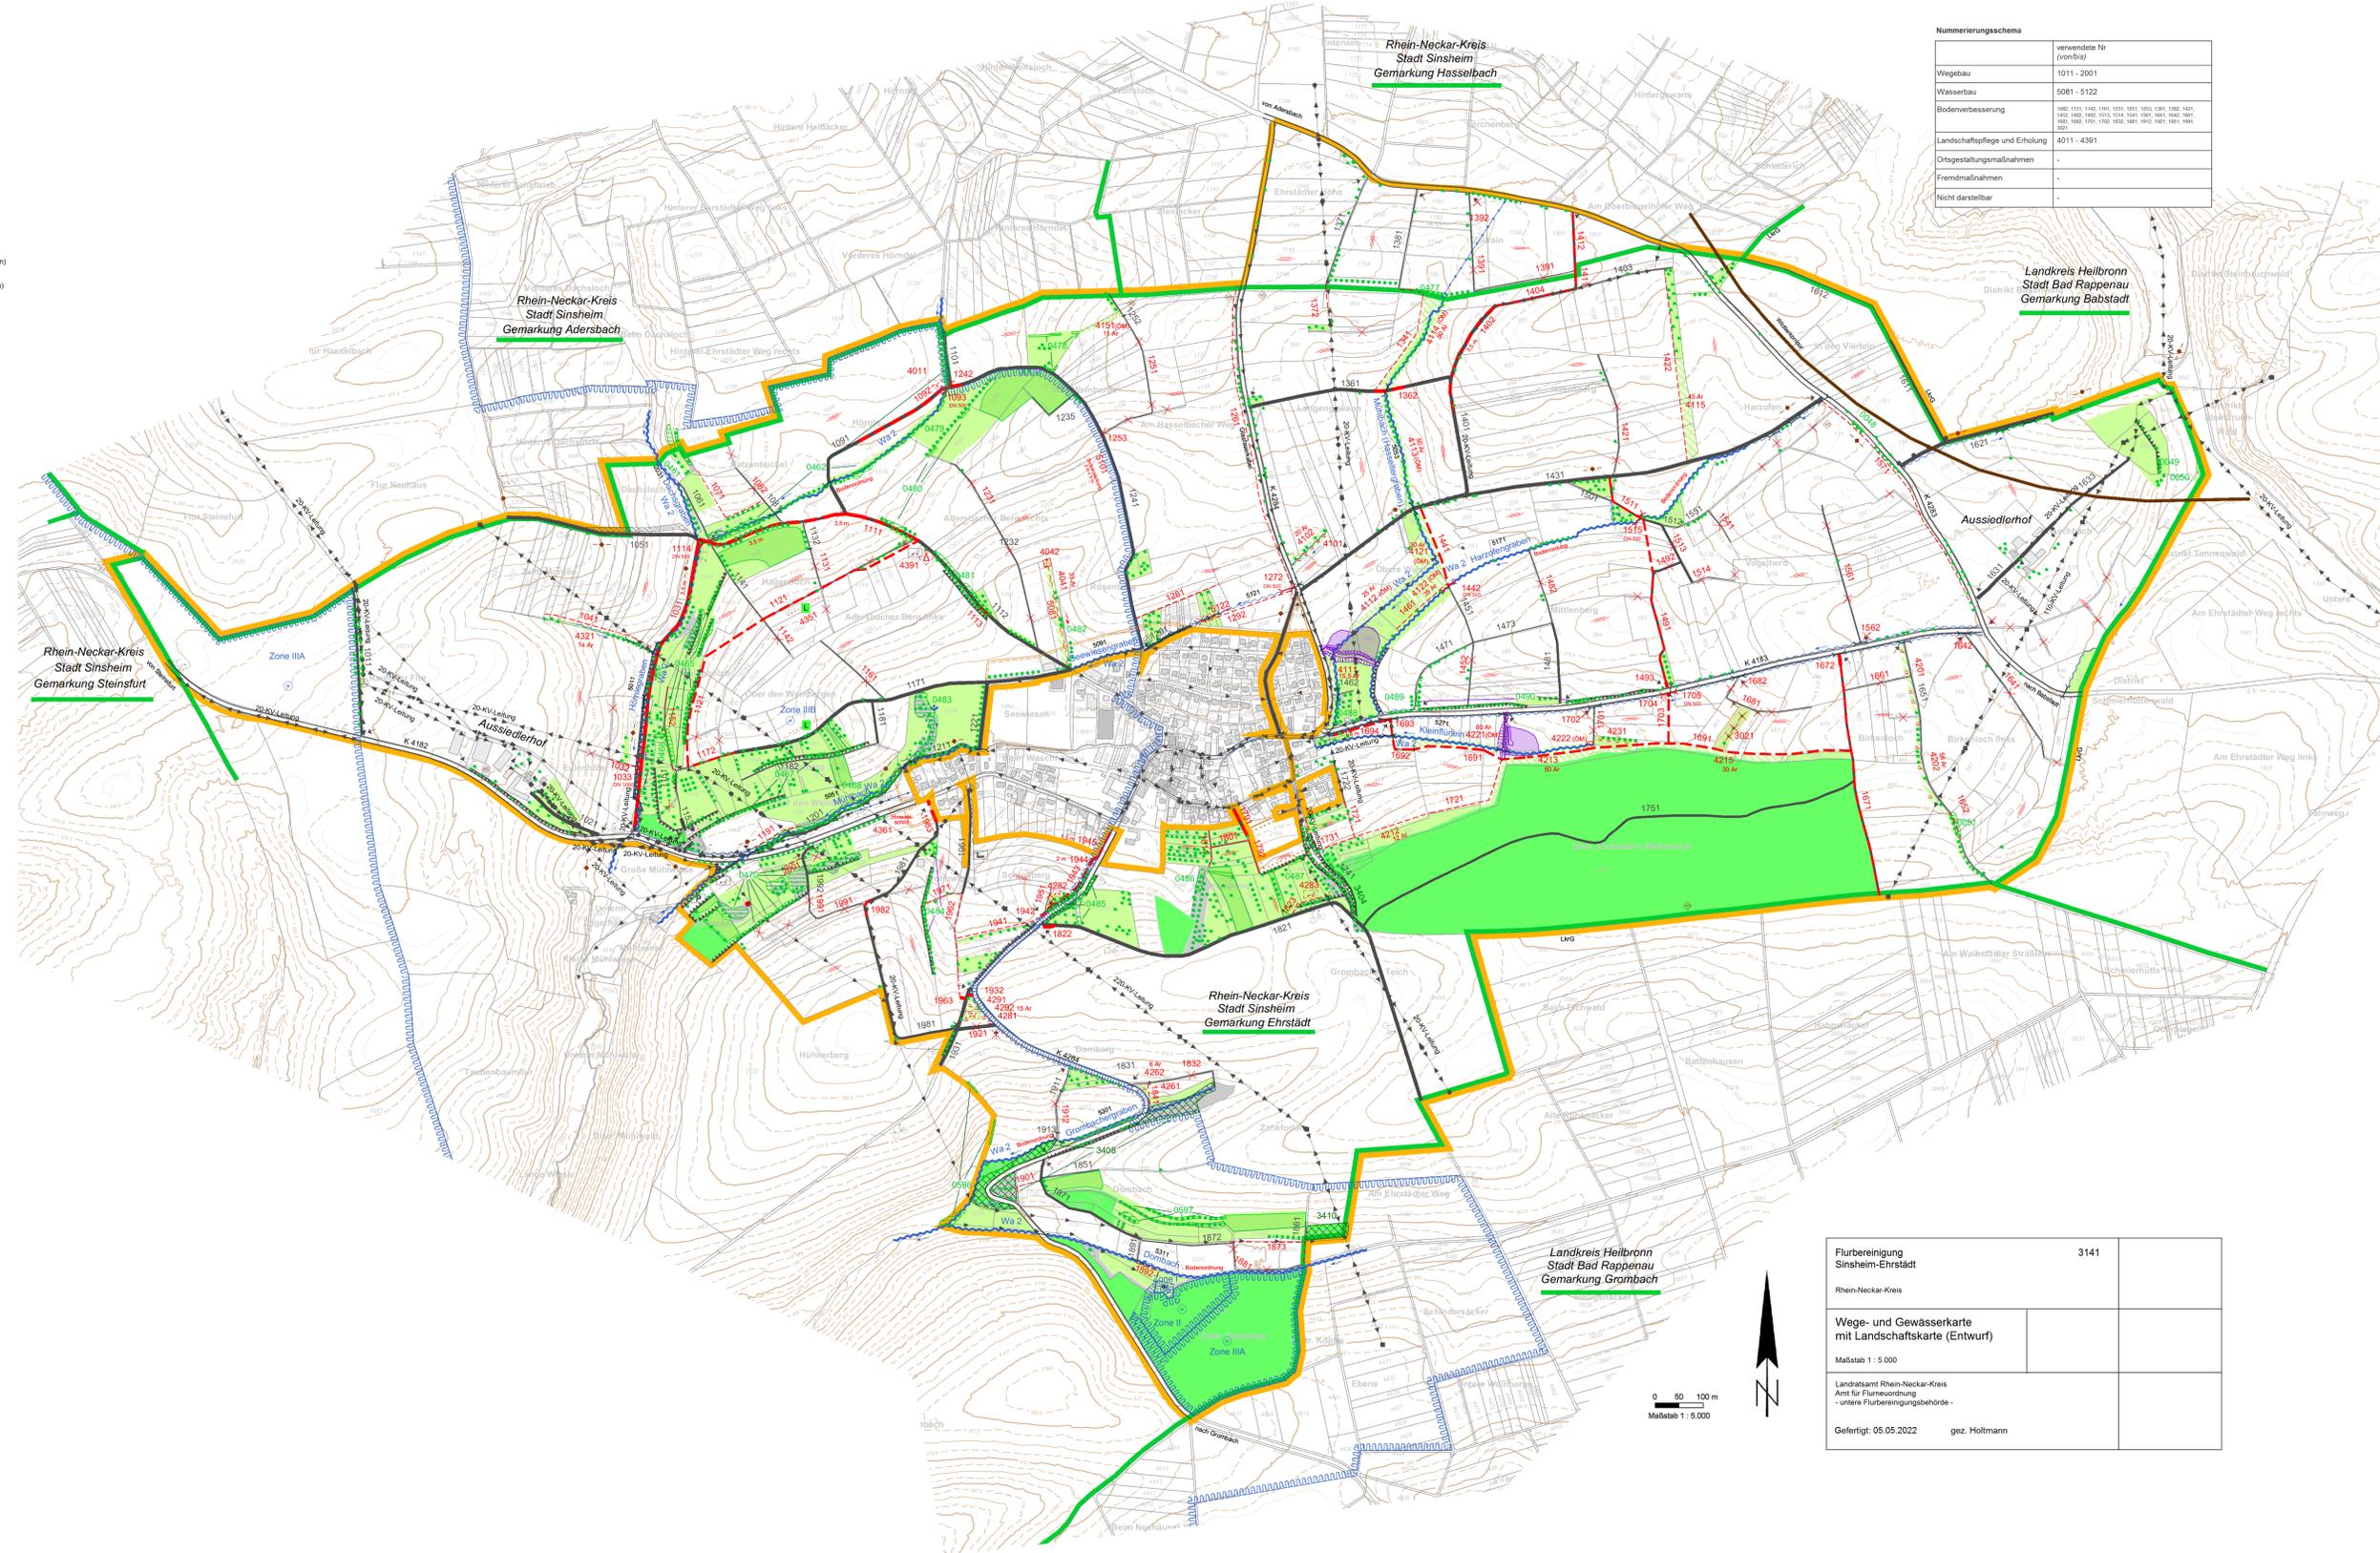

Flurbereinigung Sinsheim-Ehrstädt	3141
Rhein-Neckar-Kreis	
Wege- und Gewässerkarte mit Landschaftskarte (Entwurf)	
Maßstab 1 : 5.000	
Landratsamt Rhein-Neckar-Kreis Amt für Flurbereinigung - untere Flurbereinigungsbehörde -	
Gefertigt: 05.05.2022	gez. Hollmann

