



Südwestdeutsche Salzwerke AG

Antrag auf
immissionsschutzrechtliche
Genehmigung
nach § 4 BImSchG

Fortführung des
Deponiebetriebs im neuen
Deponiebereich im Bergwerk
Heilbronn
einschließlich Betrieb einer
übertägigen Deponieannahme
für die Untertagedeponie
am Standort Heilbronn


Übersichtslageplan Betriebsgelände

Datum: 19.11.2025

Plan-Nr.: 3-2

Plangrundlage: Lageplan Werk Heilbronn
LPH-008-1, Neuwirth
Südwestdeutsche Salzwerke AG,
20.09.2019

Planersteller:
Ingenieurbüro Dr. Dröschner
Lustnauer Straße 11
72074 Tübingen

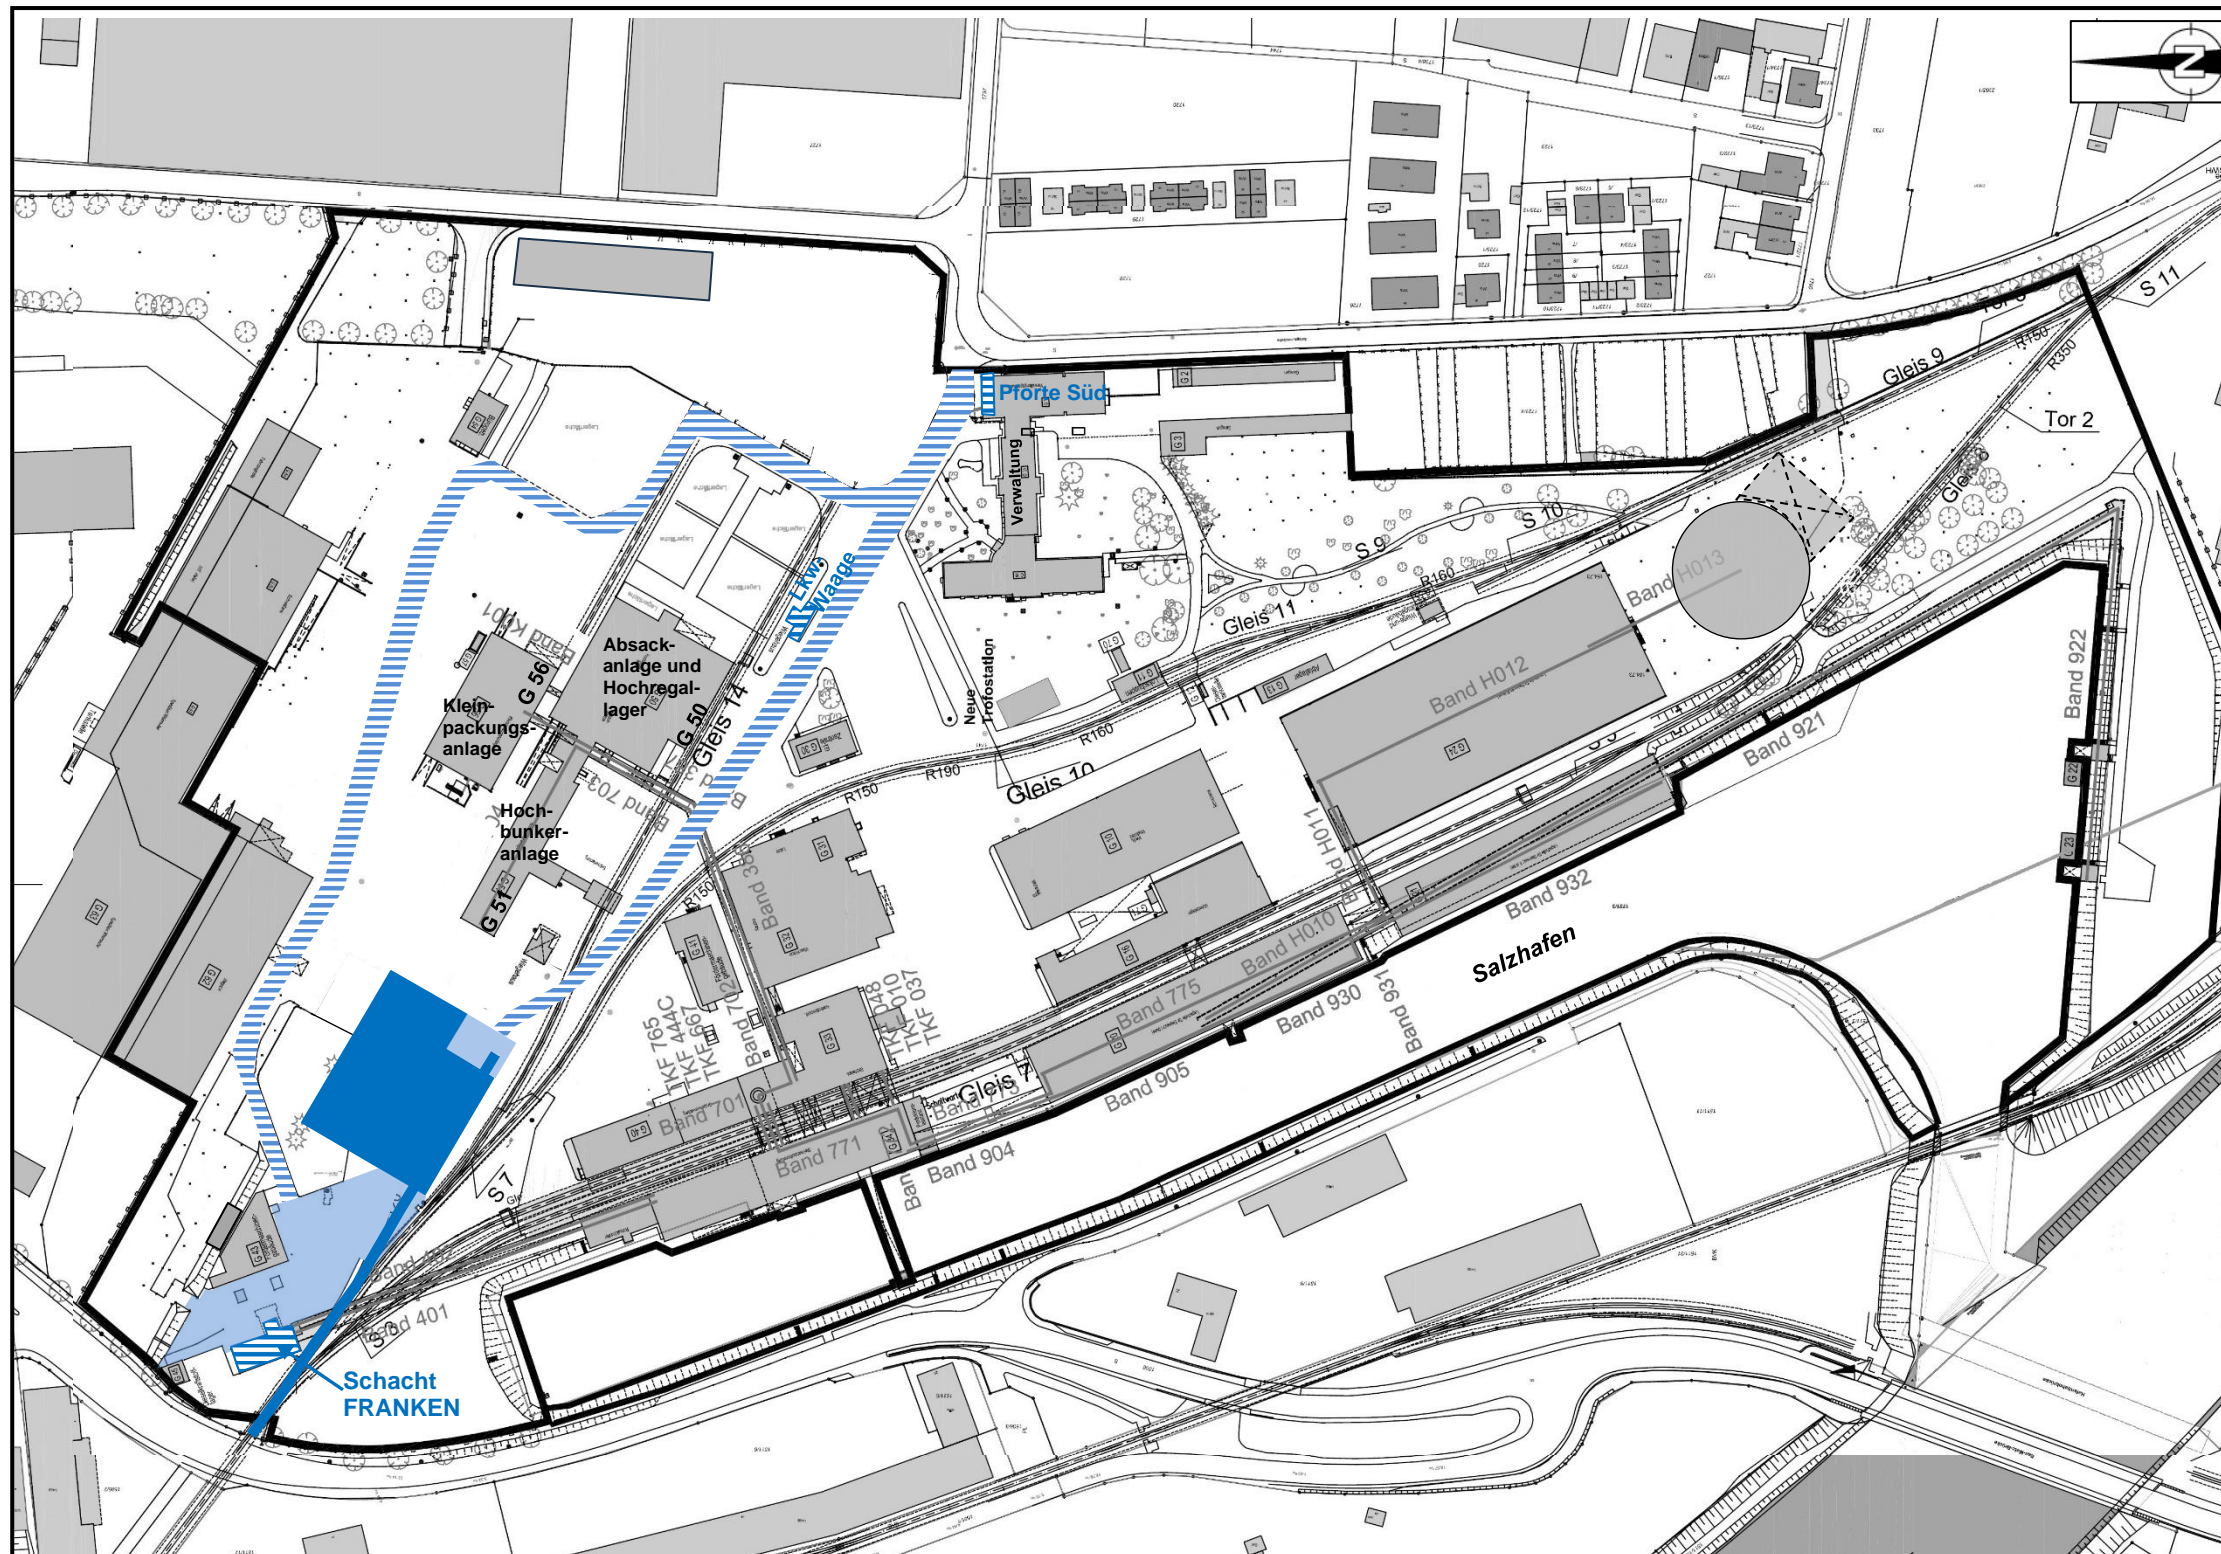

Legende

- Betriebsgrenze SWS AG
- Sonstige Betriebsgebäude der SWS AG
- Überdachung, Vordach

Immissionsschutzrechtlich genehmigungsbedürftige Anlage der Untertagedeponie Heilbronn:

- Betriebsgebäude BImSchG-Anlage (Entladehalle und Deponieannahmegebäude)
- Verkehrswege und Bereitstellungsfläche BImSchG-Anlage
- Gleisanschluss BImSchG-Anlage
- Mitgenutzte Anlagenteile des Salzwerks der SWS AG

0 50 100 m