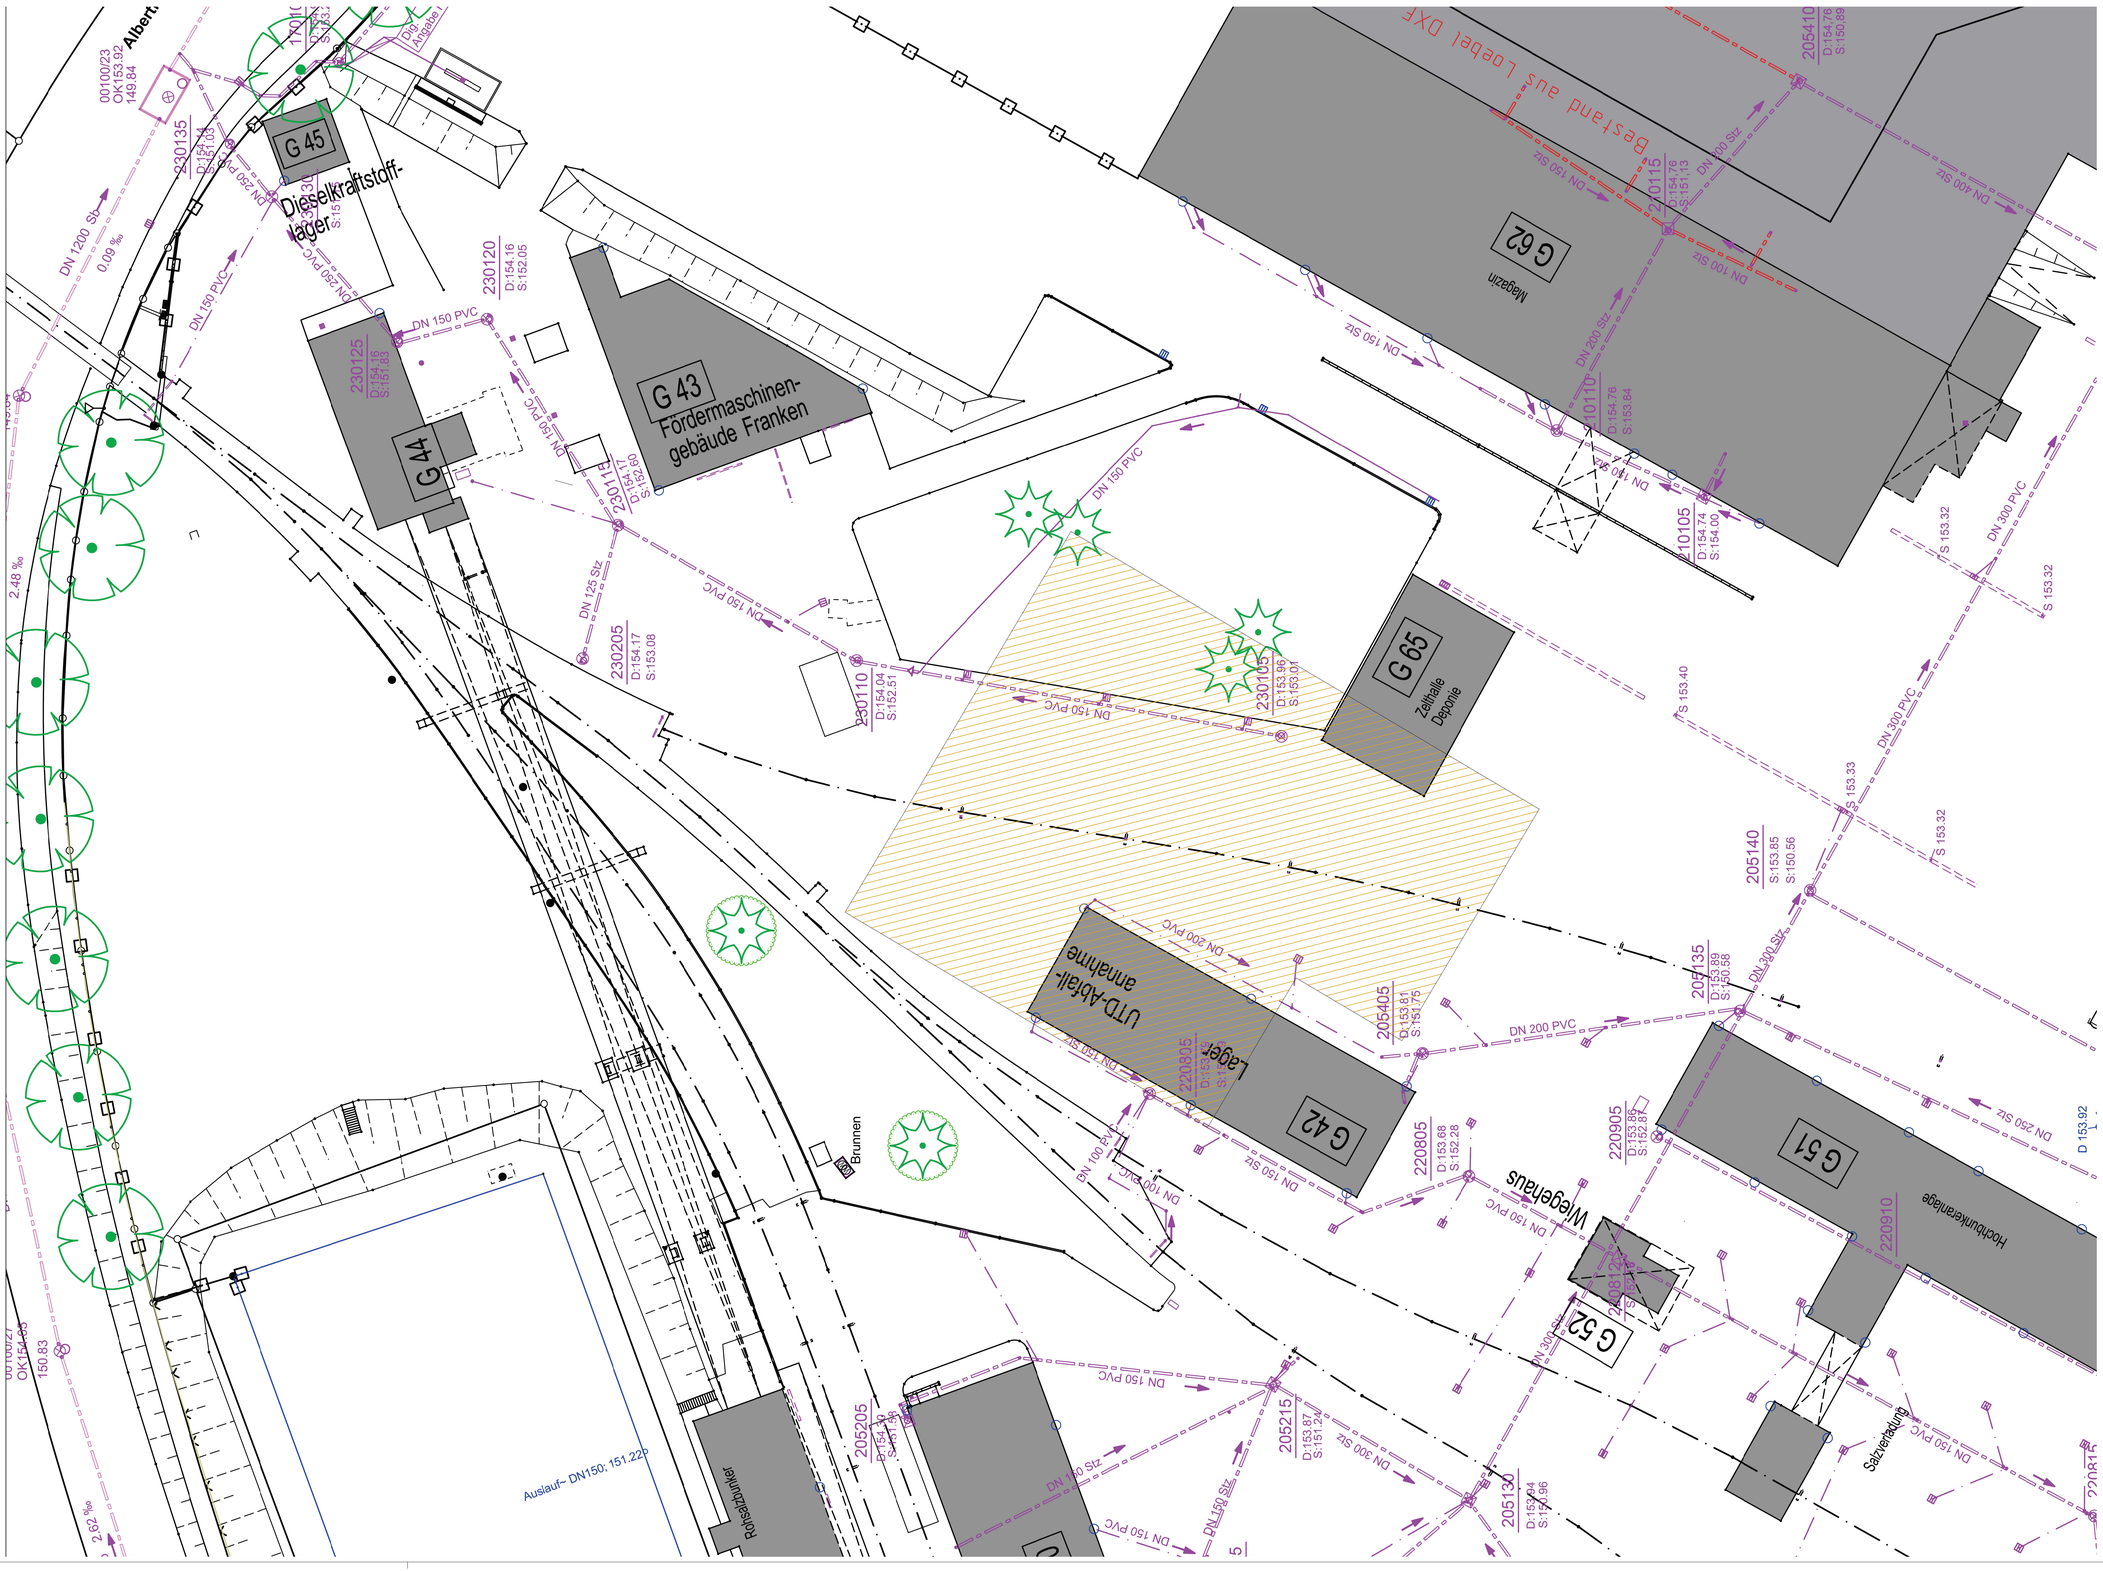

LEGENDE:

Hallenneubau

Erstellt auf Grundlage des vom Auftraggeber zur Verfügung gestellten Planes KANAL-500.pdf.

Änderungen:	Name	Datum	Index

Antragsteller

Fachplaner

Bauherr:

Südwestdeutsche Salzwerke AG

Gezeichnet:	Ohliger	27.05.2024	Planung:
Geprüft:	U. Henschel	27.05.2024	
Zeichnungsnummer:	24004-01		

INFRAFACT GmbH
Ingenieurbüro für Infrastrukturmanagement
Büro Ilsenburg
In der Mecke 31 | 38826 Harzhagen | Telefon: +49 3924 959330
Fachlinger@infrafact.de | www.infrafact.de

Benennung:

Anlage 1: Entladehalle mit Laborgebäude - Lageplan Bestand

Maßstab:

~ 1:250

T:\Projekte\SWS Salzwerke\SWS-23-023-Genehmigungsplanung\202405_A 1_Lageplan Bestand.dwg