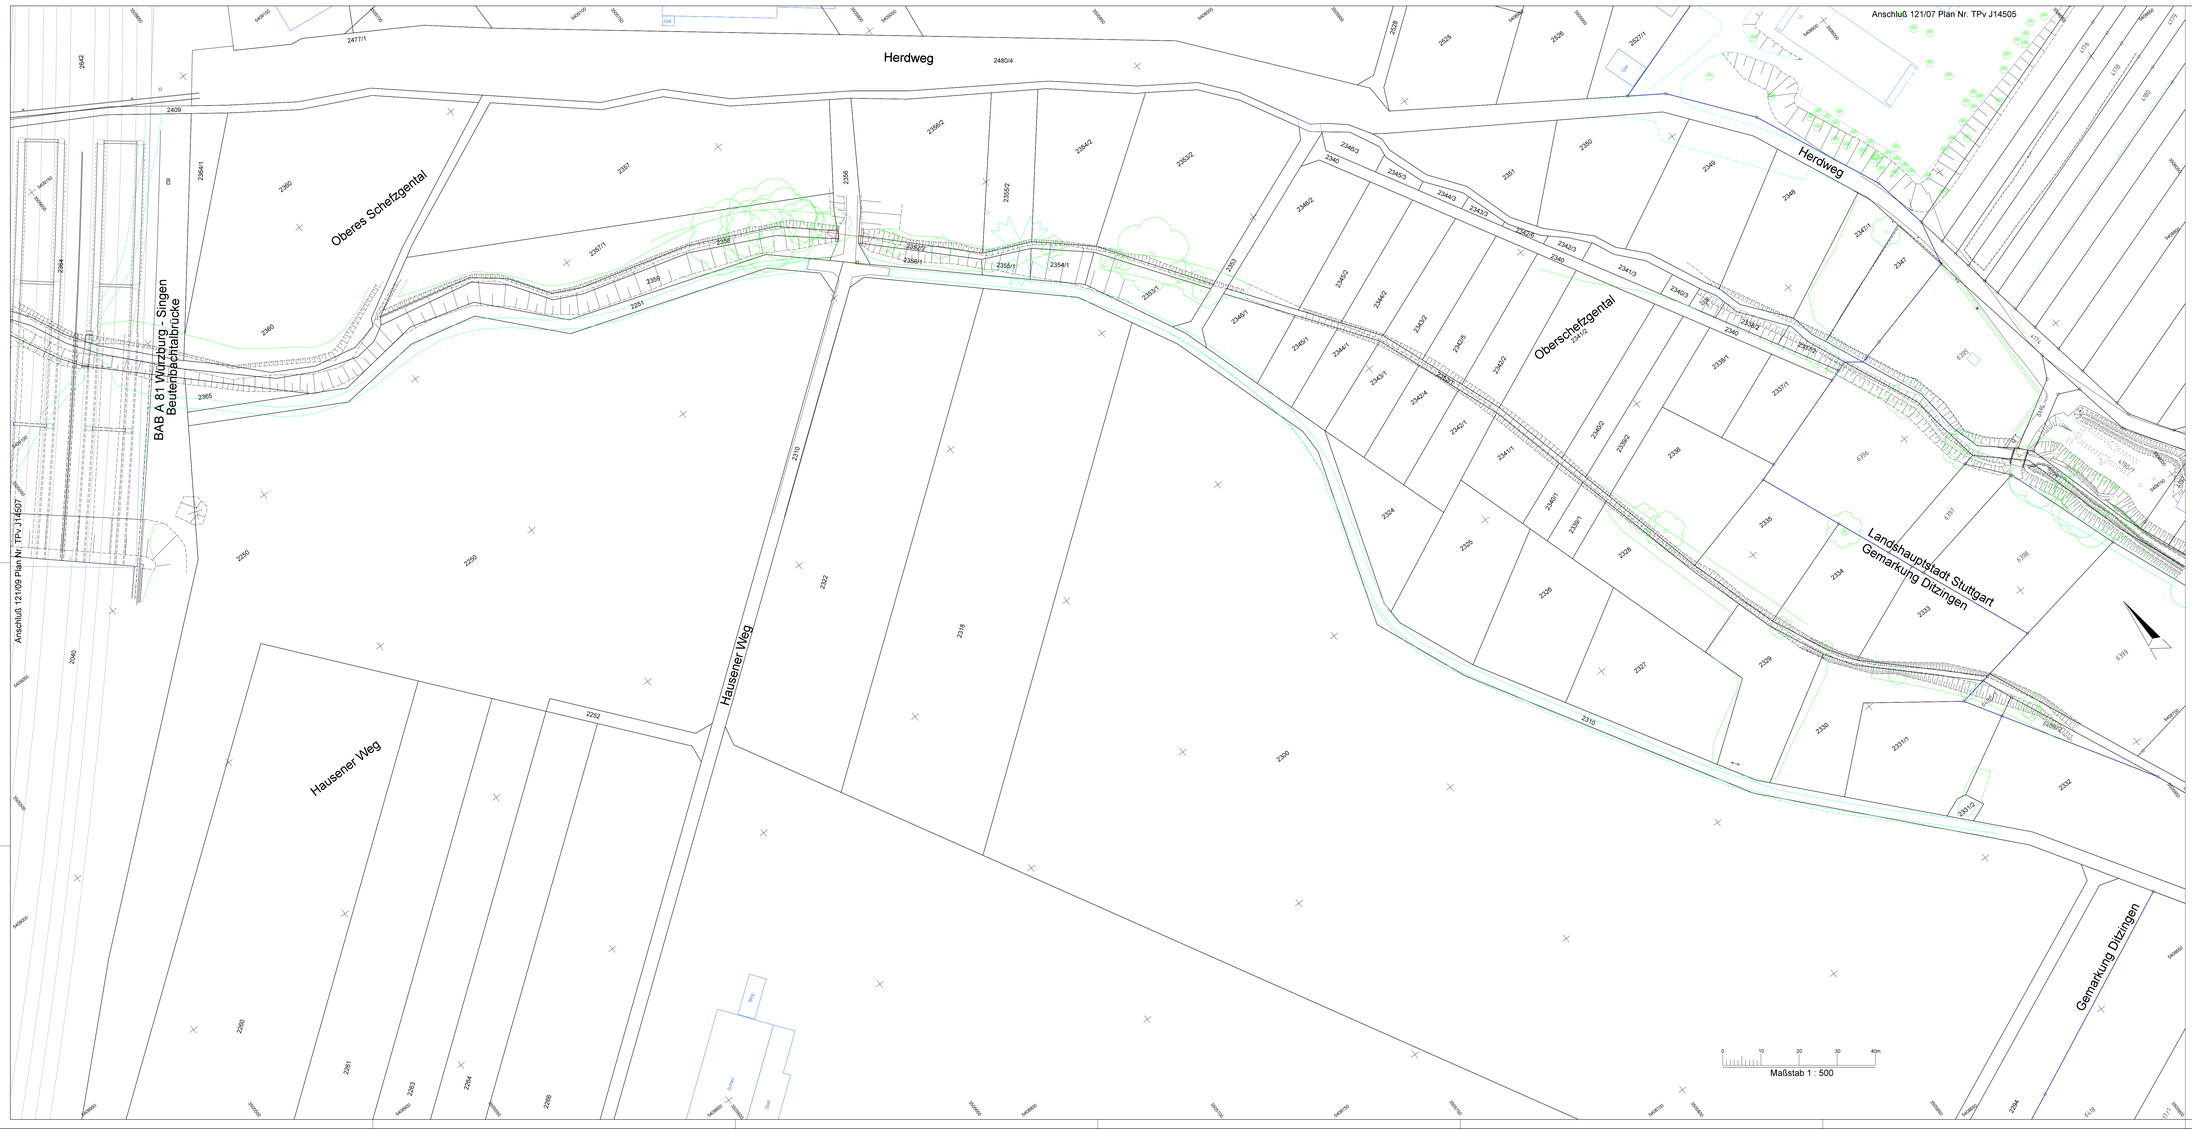

Unterlage 03.08

Idx.	Datum	Name	Änderungsnachweis
b	19.12.2023	Tietze	Hütten und Bauwerke in Kleingärten (nachrichtlich) und FlstNr ergänzt
a	02.05.2023	Tietze	***

SSB

Stuttgarter Straßenbahnen AG
UB Technische Infrastruktur
Vermessung und Planung

Bestandsplan
Plan08

Planfeststellung

Stadtbahn Stuttgart

Stadtbahnverlängerung U13

Oberschefzgental bis A81

Streckenast:	121		
Einteilung:	08		
Ausschnitt:			
gez.: 02.05.2023	Tietze	Lage- / Höhensystem: DHDN,GK3 / DHHN12 (Status 130)	
gepr.:20.12.2023	Tietze	Maßstab: 1:500	Plan Nr.: TPv J14506 b

Geplottet von PfI am 20.12.2023 12:26:14 Freigabe 20.12.2023, Tietze