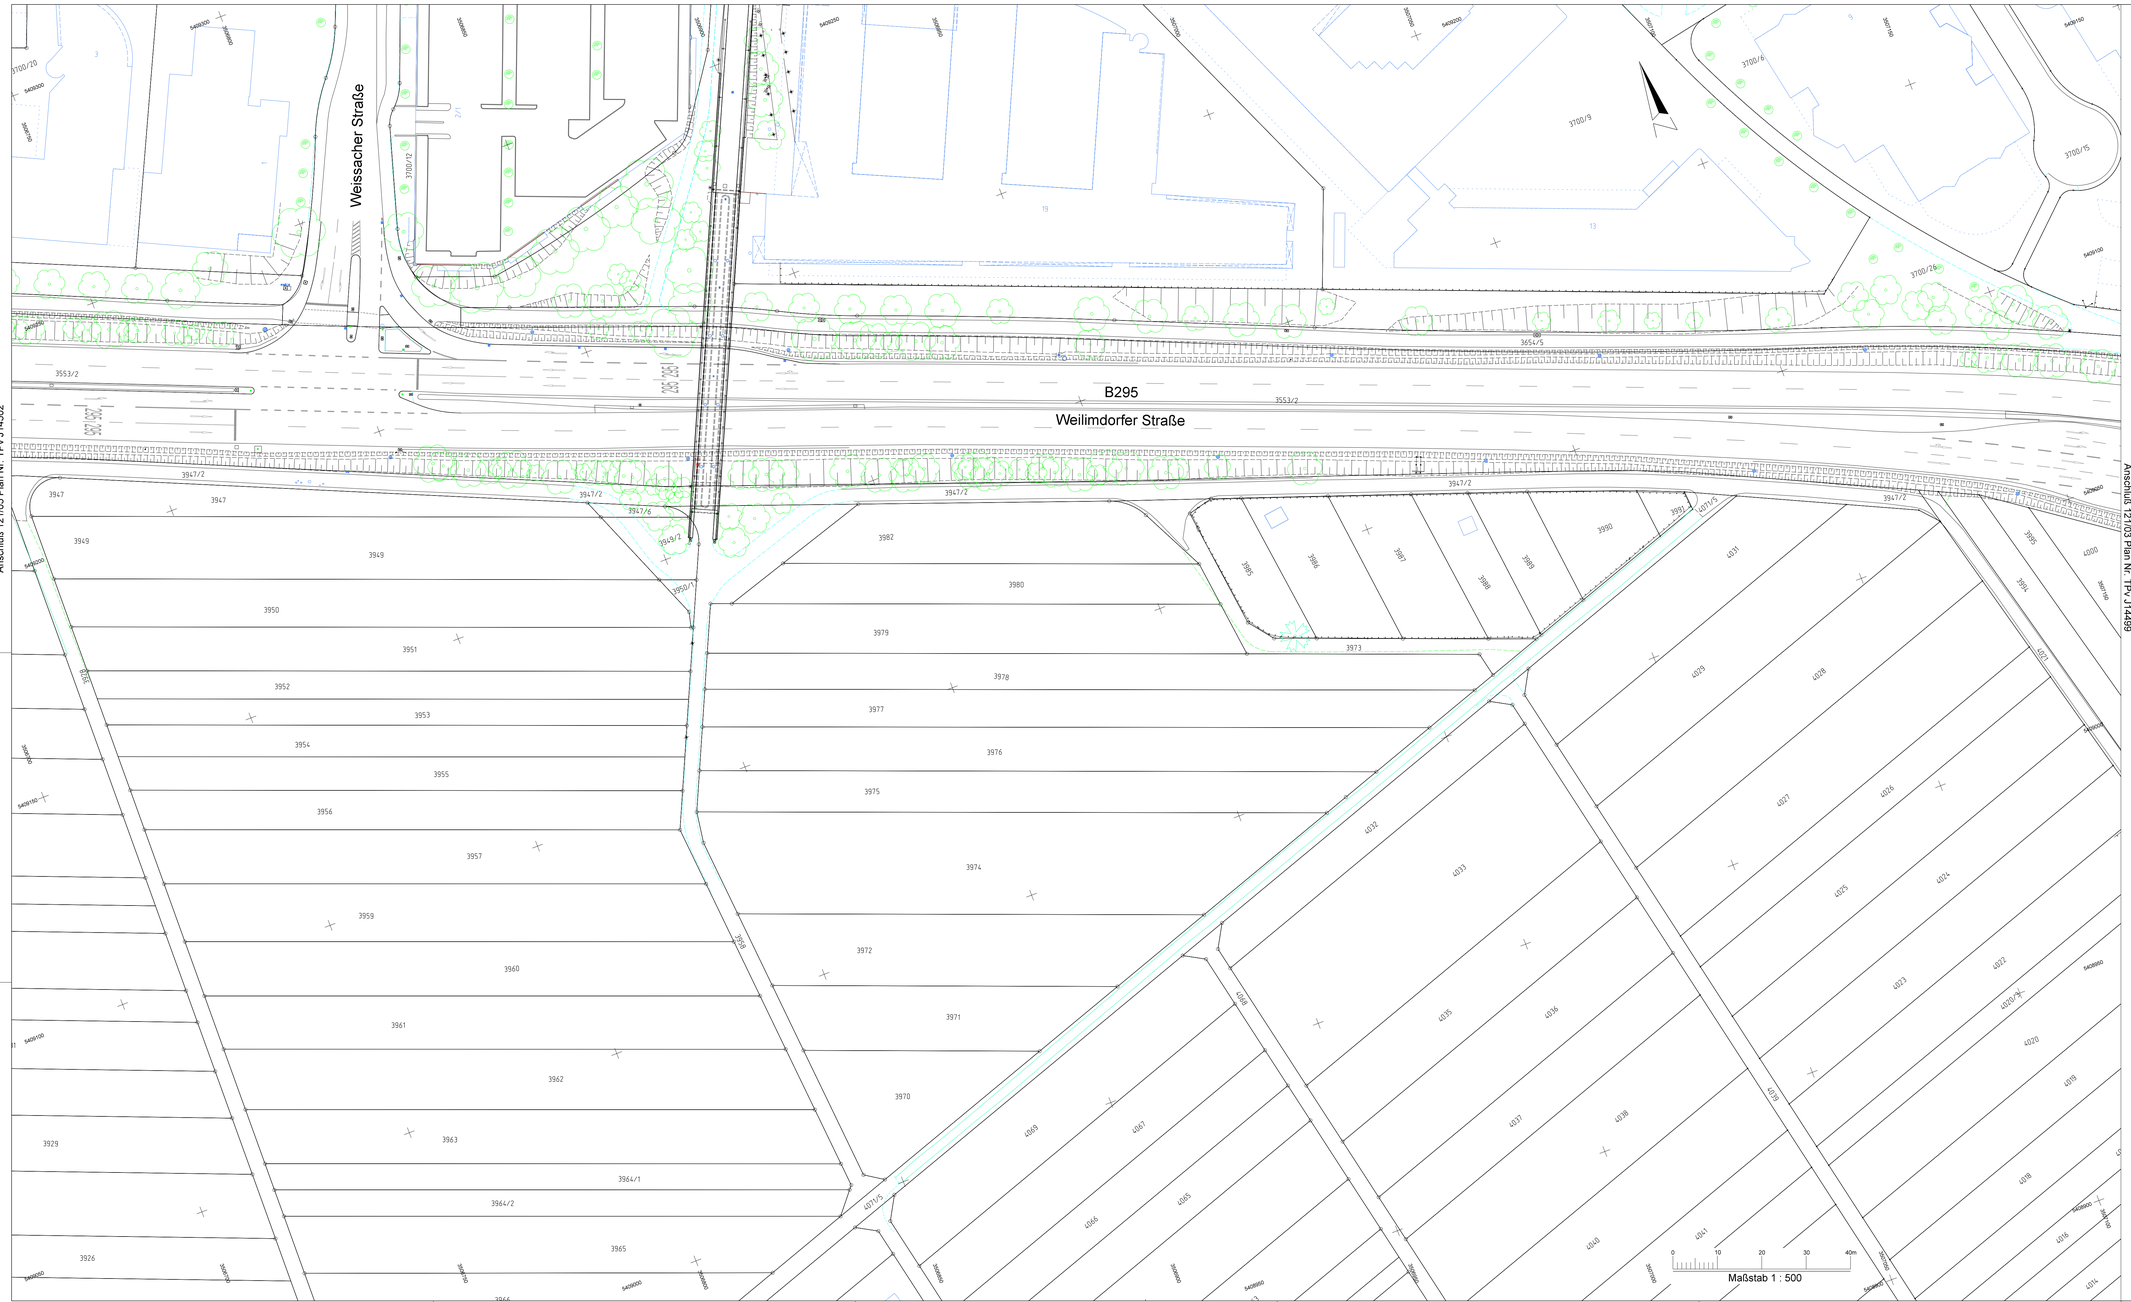

Unterlage 03.04

Idx.	Datum	Name	Änderungsnachweis
b	19.12.2023	Tietze	Hütten und Bauwerke in Kleingärten (nachrichtlich) und FlstNr ergänzt
a	02.05.2023	Tietze	***

SSB

Stuttgarter Straßenbahnen AG
UB Technische Infrastruktur
Vermessung und Planung

Bestandsplan
Plan04

Planfeststellung

Stadtbahn Stuttgart

Stadtbahnverlängerung U13
entlang der Weilimdorfer Straße B295
nach Gerlinger Straße bis Weissacher Straße

Streckenast:	121
Einteilung:	04
Ausschnitt:	

gez.: 02.05.2023	Tietze	Lage- / Höhensystem: DHDN.GK3 / DHHN12 (Status 130)	
gepr.:20.12.2023	Tietze	Maßstab: 1:500	Plan Nr.: TPv J14501 b

Freigabe 20.12.2023, Tietze
Gedruckt von PB am 20.12.2023 12:24:27