



122\_2 (Verbindungsgleis zu Strecke 120 von/nach Gerlingen)

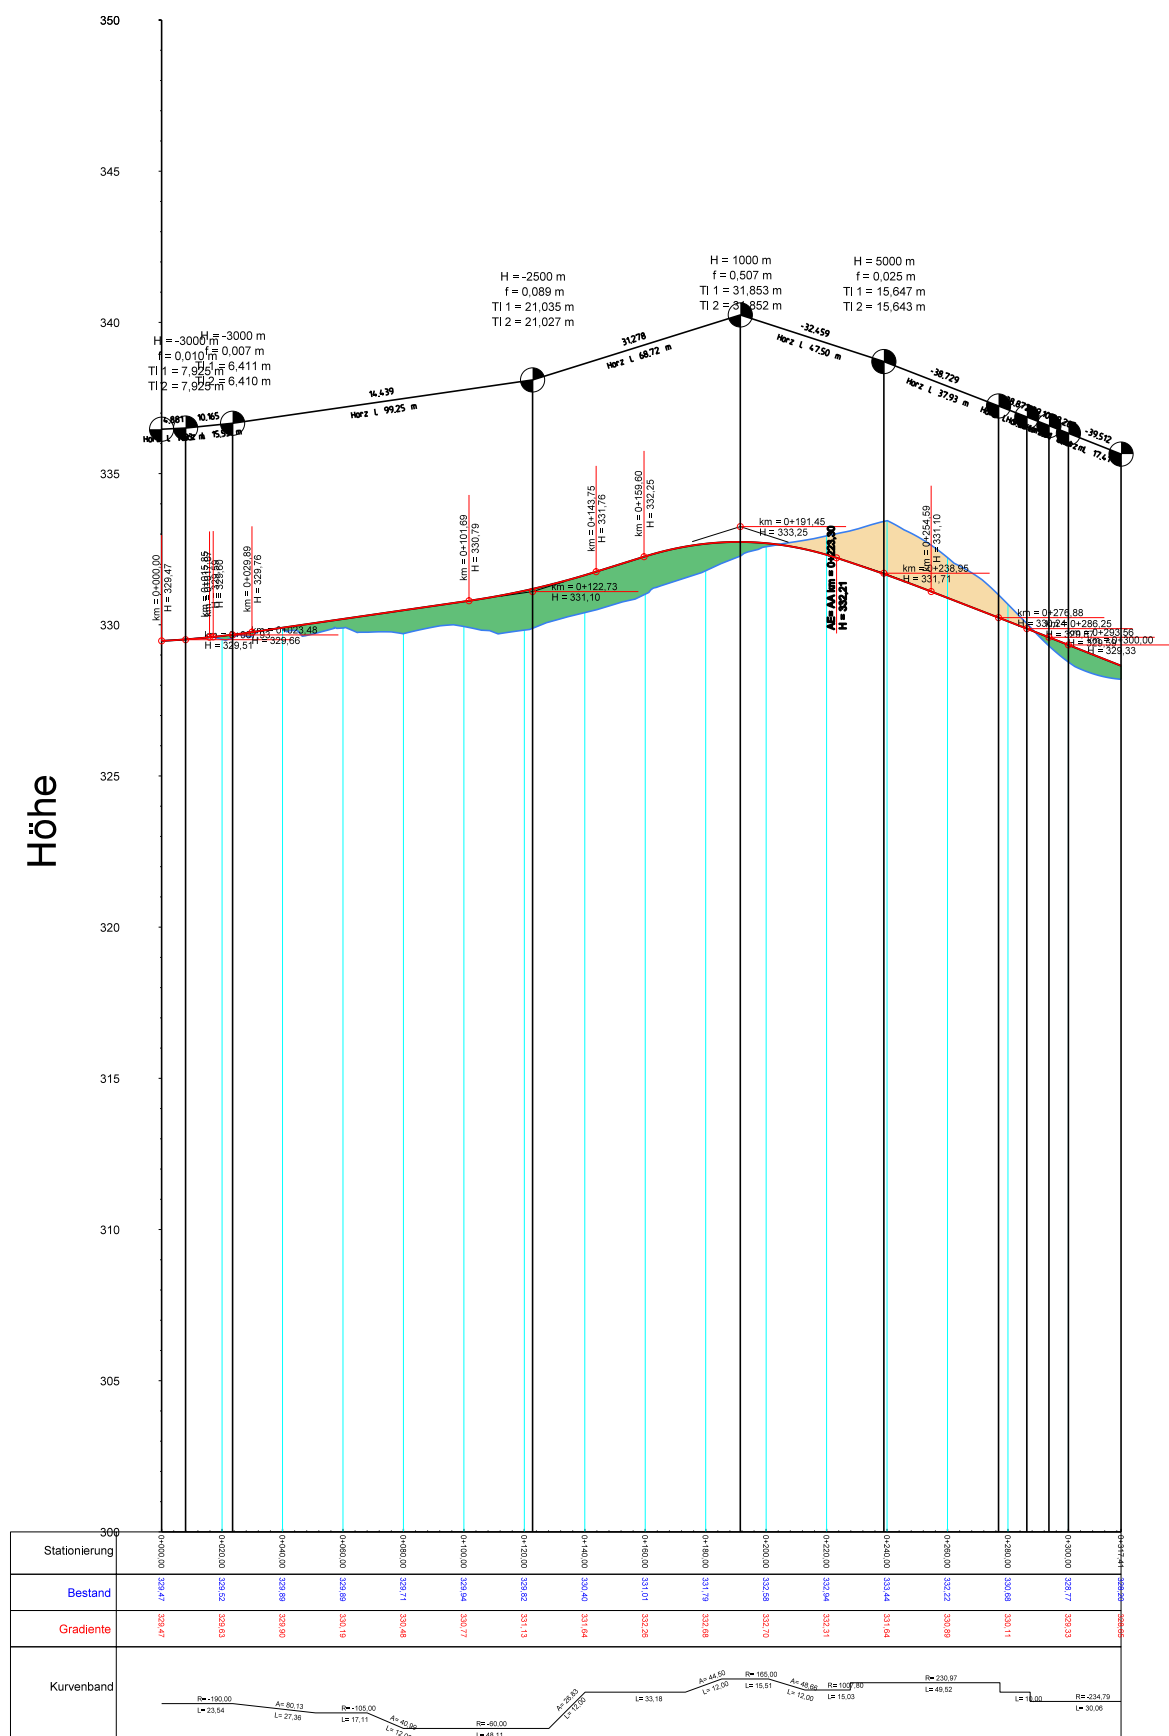

Legende:

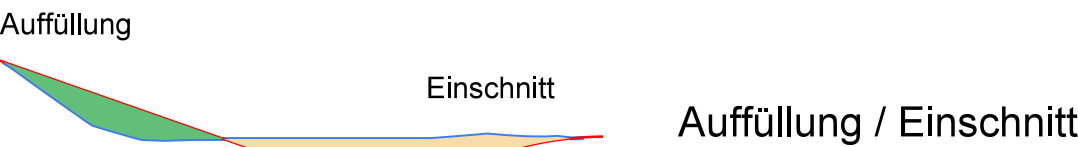

U13 Weilimdorf bis S-Hausen/Ditzingen und  
Stadtbahnbetriebshof Weilimdorf (BF4)

b	21.02.2024	ChK	Planfeststellung Einreichung
a	05.06.2023	Ntf	***
Idx.	Datum	Name	Änderungsnachweis

**SSB**

Stuttgarter Straßenbahnen AG

Stabsbereich Planung

Systemplanung

Längsschnitt

Anbindung BF4 Ri. Gerlingen

Planfeststellung

Streckenast: 122

Einteilung:

Ausschnitt:

gez.: 05.06.2023 Ntf

gepr.:08.03.2024 Pfl

Stadtbahn Stuttgart

Stadtbahnbetriebshof Weilimdorf

Bundesstraße 295; Solitudestraße

Betriebsgleis 122-2 (Übereckverbindung Wolfbusch)

Lage- / Höhensystem: DHDN,GK3 / DHHN12 (Status 130)

Maßstab: 1:2500

Plan Nr.: VPs J27574 b