



054.001 (BF4: Südliches Gleis Nordanbindung - Abstellhalle - Östliches Gleis Südanbindung)

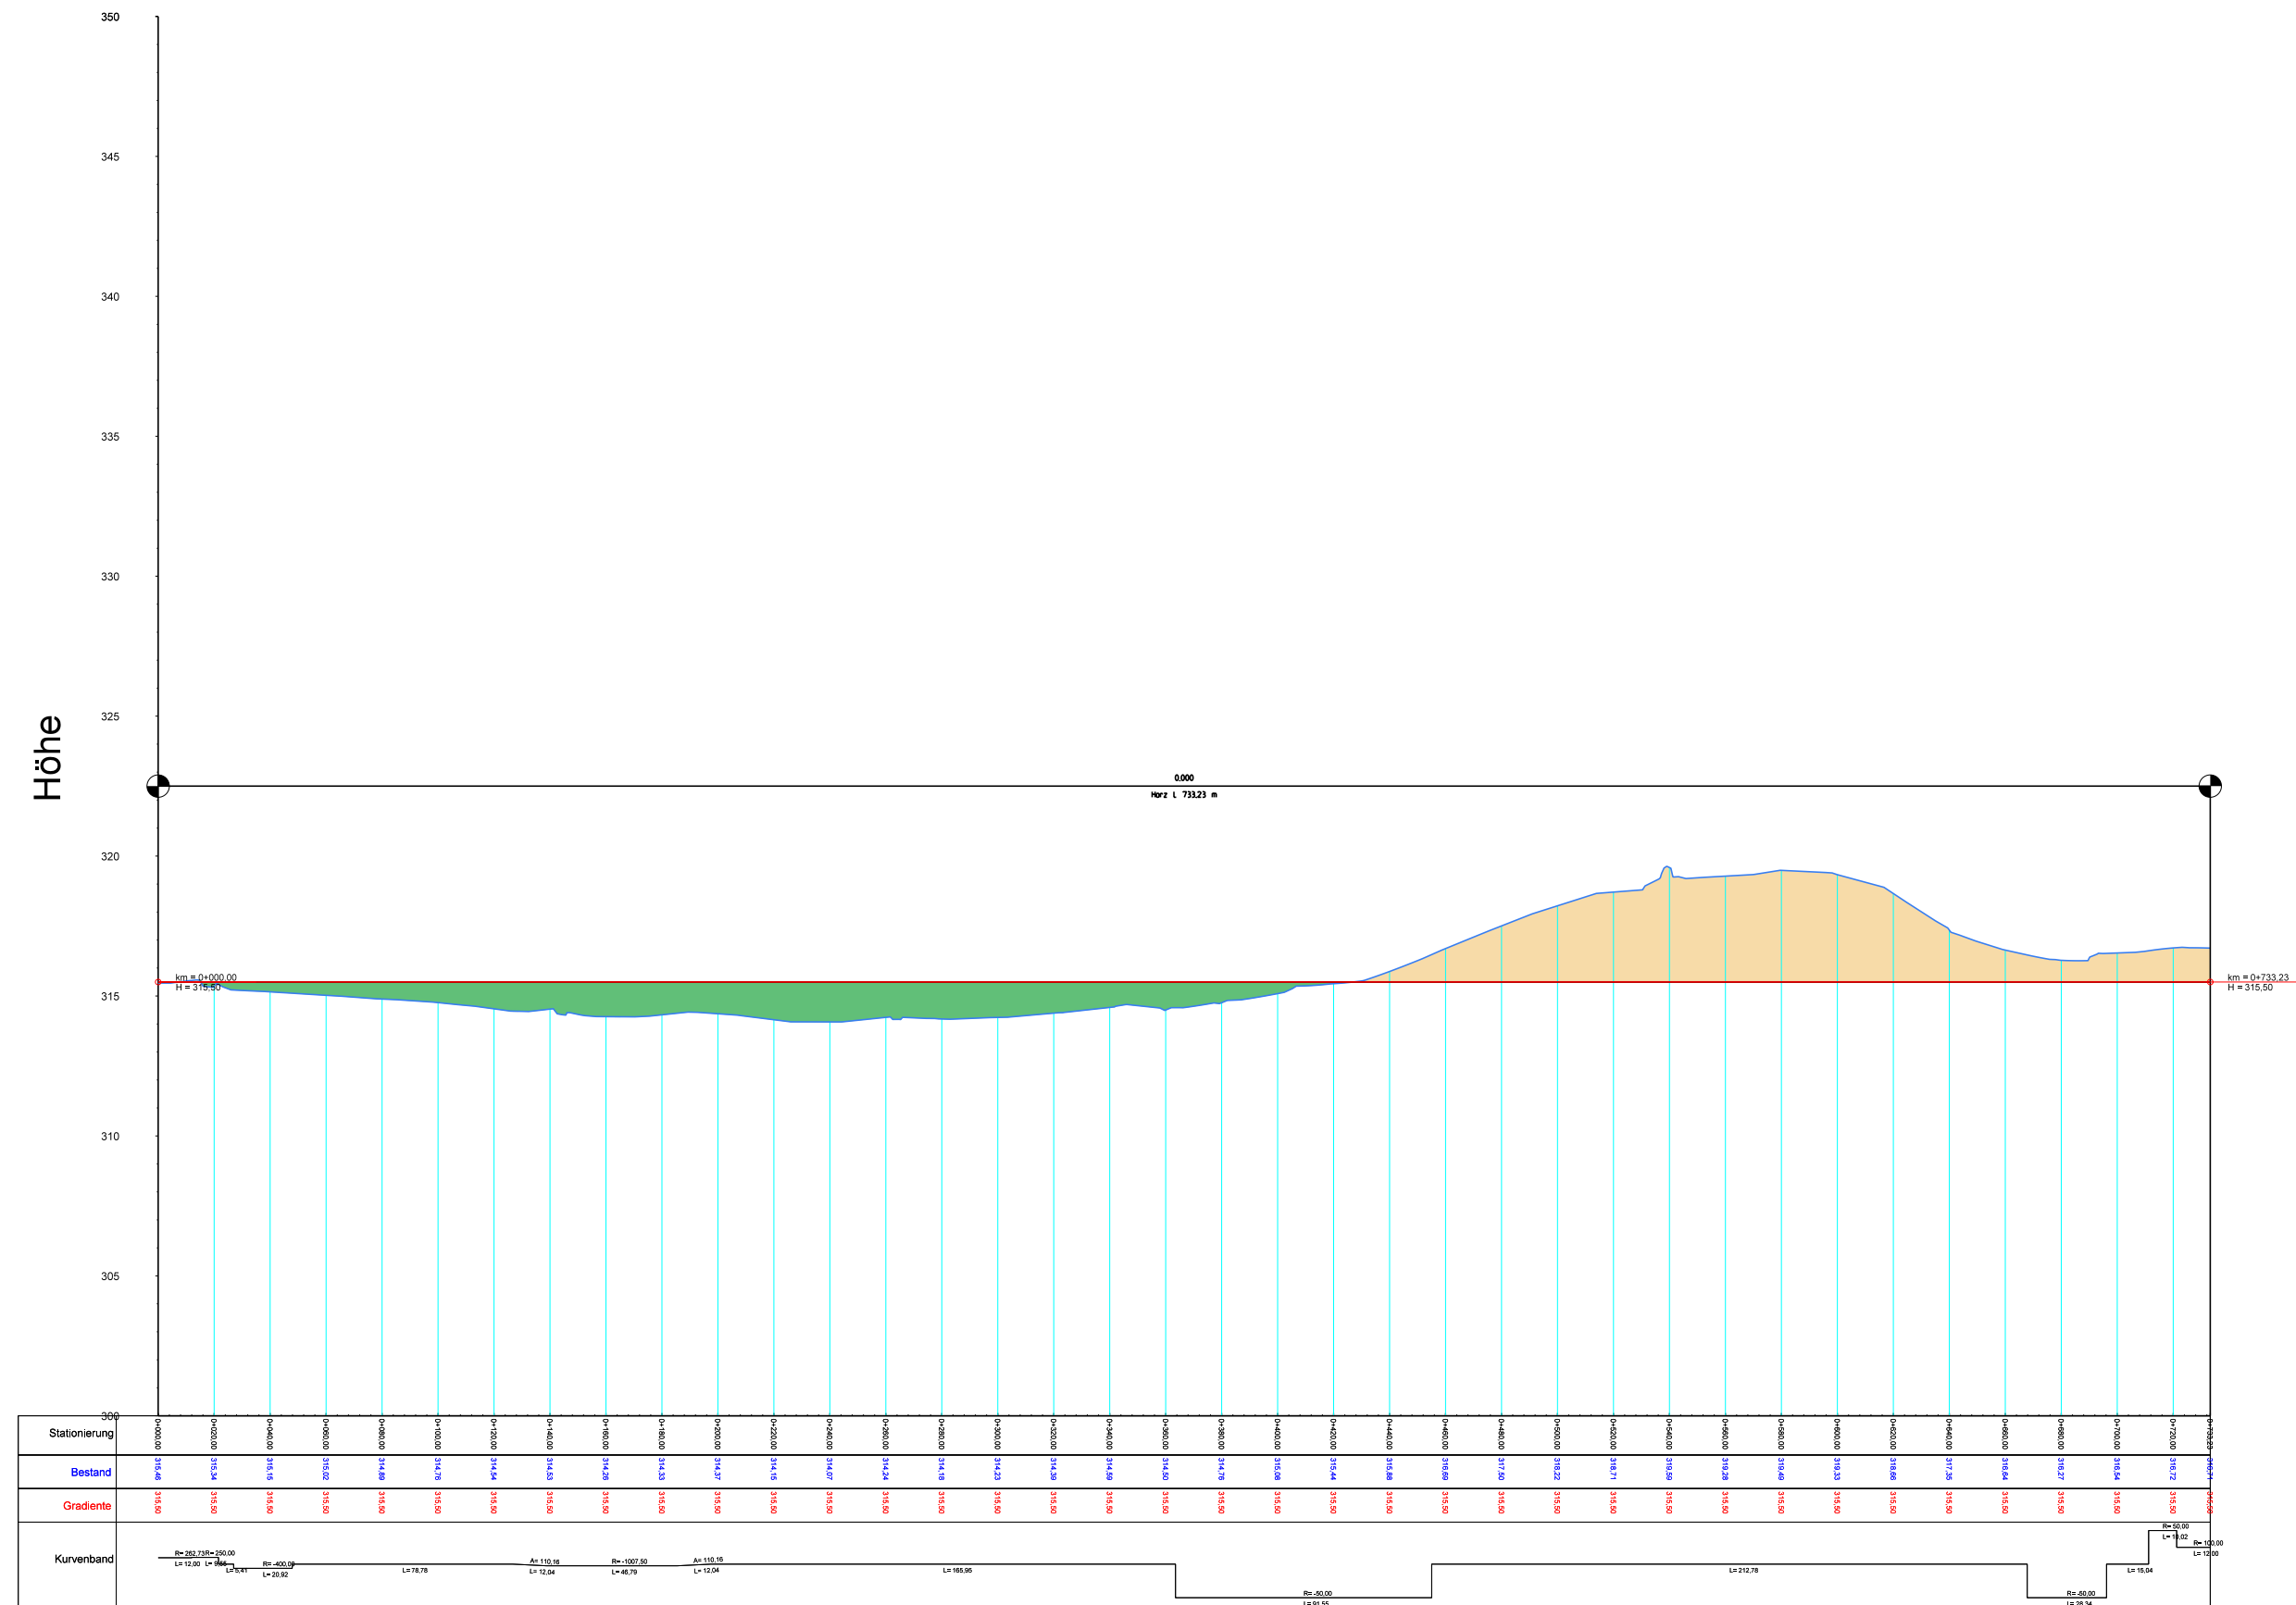

054.011 (BF4: Nördliches Gleis Nordanbindung - Umfahrt Wasch-/Wartungshalle - Östliches Rangiergleis)

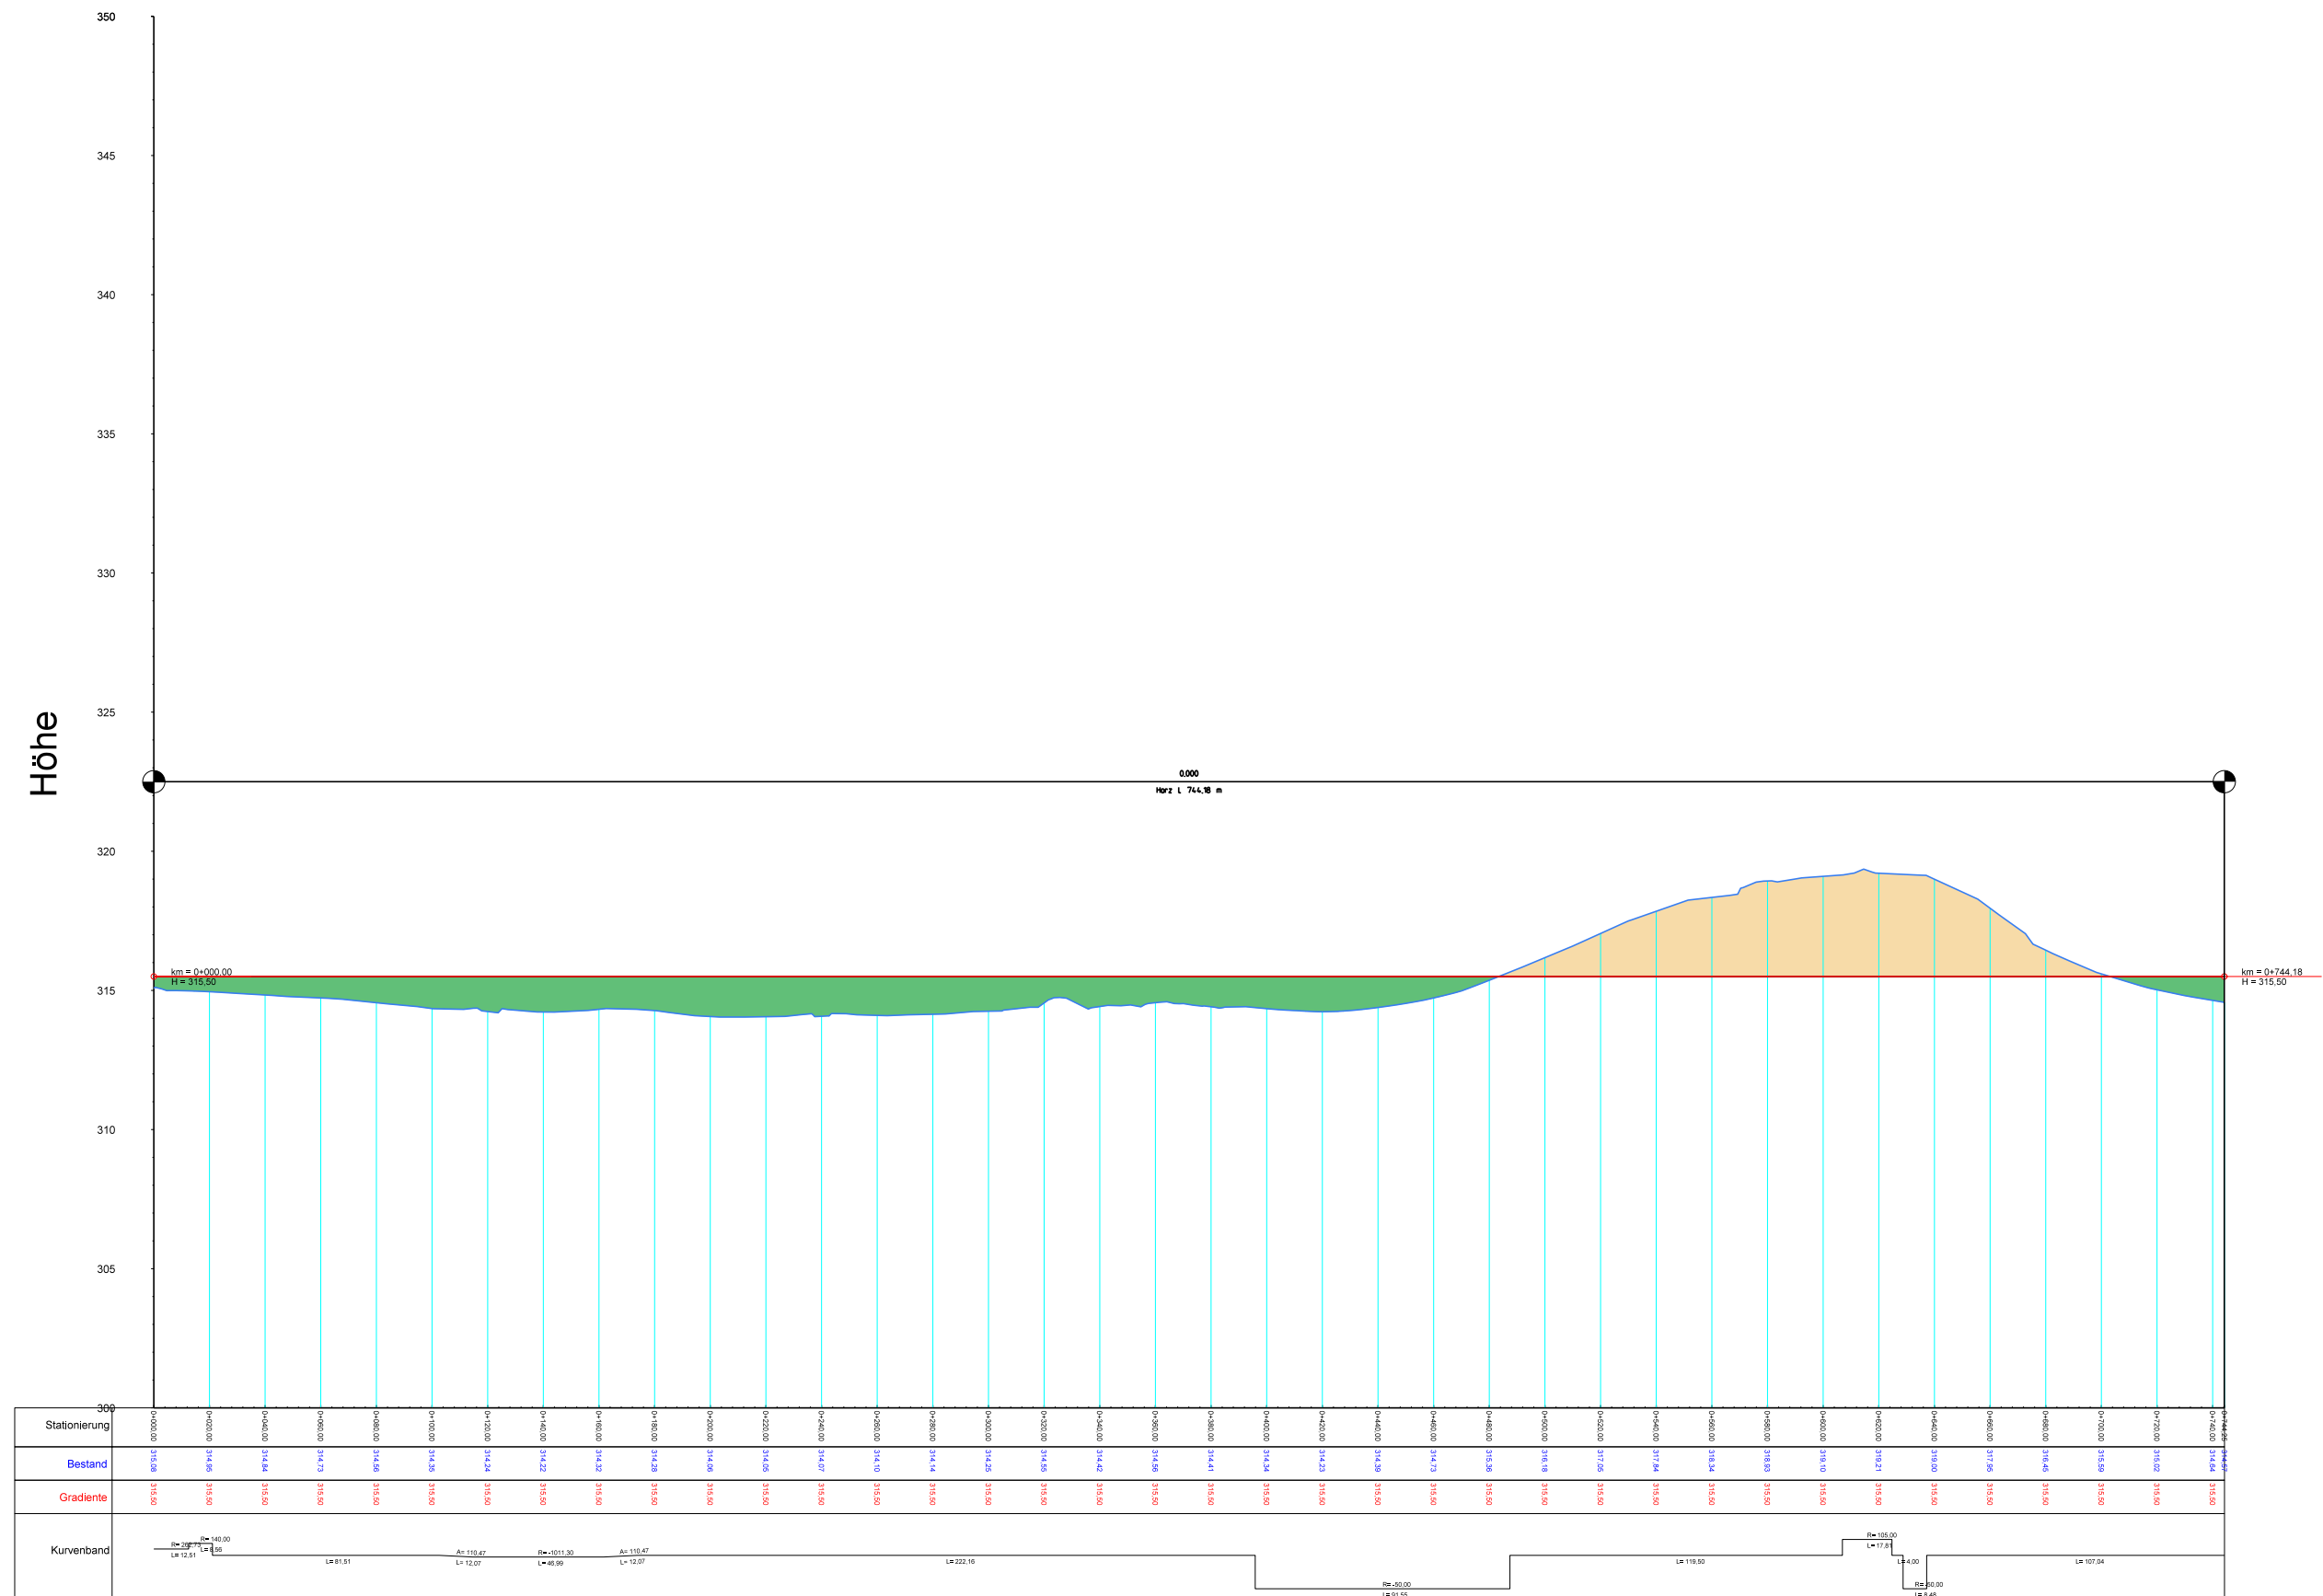

Legende:



U13 Weilimdorf bis S-Hausen/Ditzingen und
Stadtbahnbetriebshof Weilimdorf (BF4)

b	21.02.2024	ChK	Planfeststellung Einreichung
a	05.06.2023	Ntf	***
Idx.	Datum	Name	Änderungsnachweis

SSB

Längsschnitt
Betriebshof BF4, inkl. Zufahrtsgleise
Planfeststellung

Stuttgarter Straßenbahnen AG
Stabsbereich Planung
Systemplanung

Stadtbahn Stuttgart
Stadtbahnbetriebshof Weilimdorf

Streckenast: 054

Einteilung:

Ausschnitt:

gez.: 05.06.2023 Ntf

gepr.:08.03.2024 Pfl

Lage- / Höhensystem: DHDN,GK3 / DHHN12 (Status 130)

Maßstab: 1:2500

Plan Nr.: VPs J27571 b

Exempl. Gl. 1 (Abstellhalle), Gl. 11 (Umfahrt Wasch-/Wartungshalle)