




Station 3+610.000

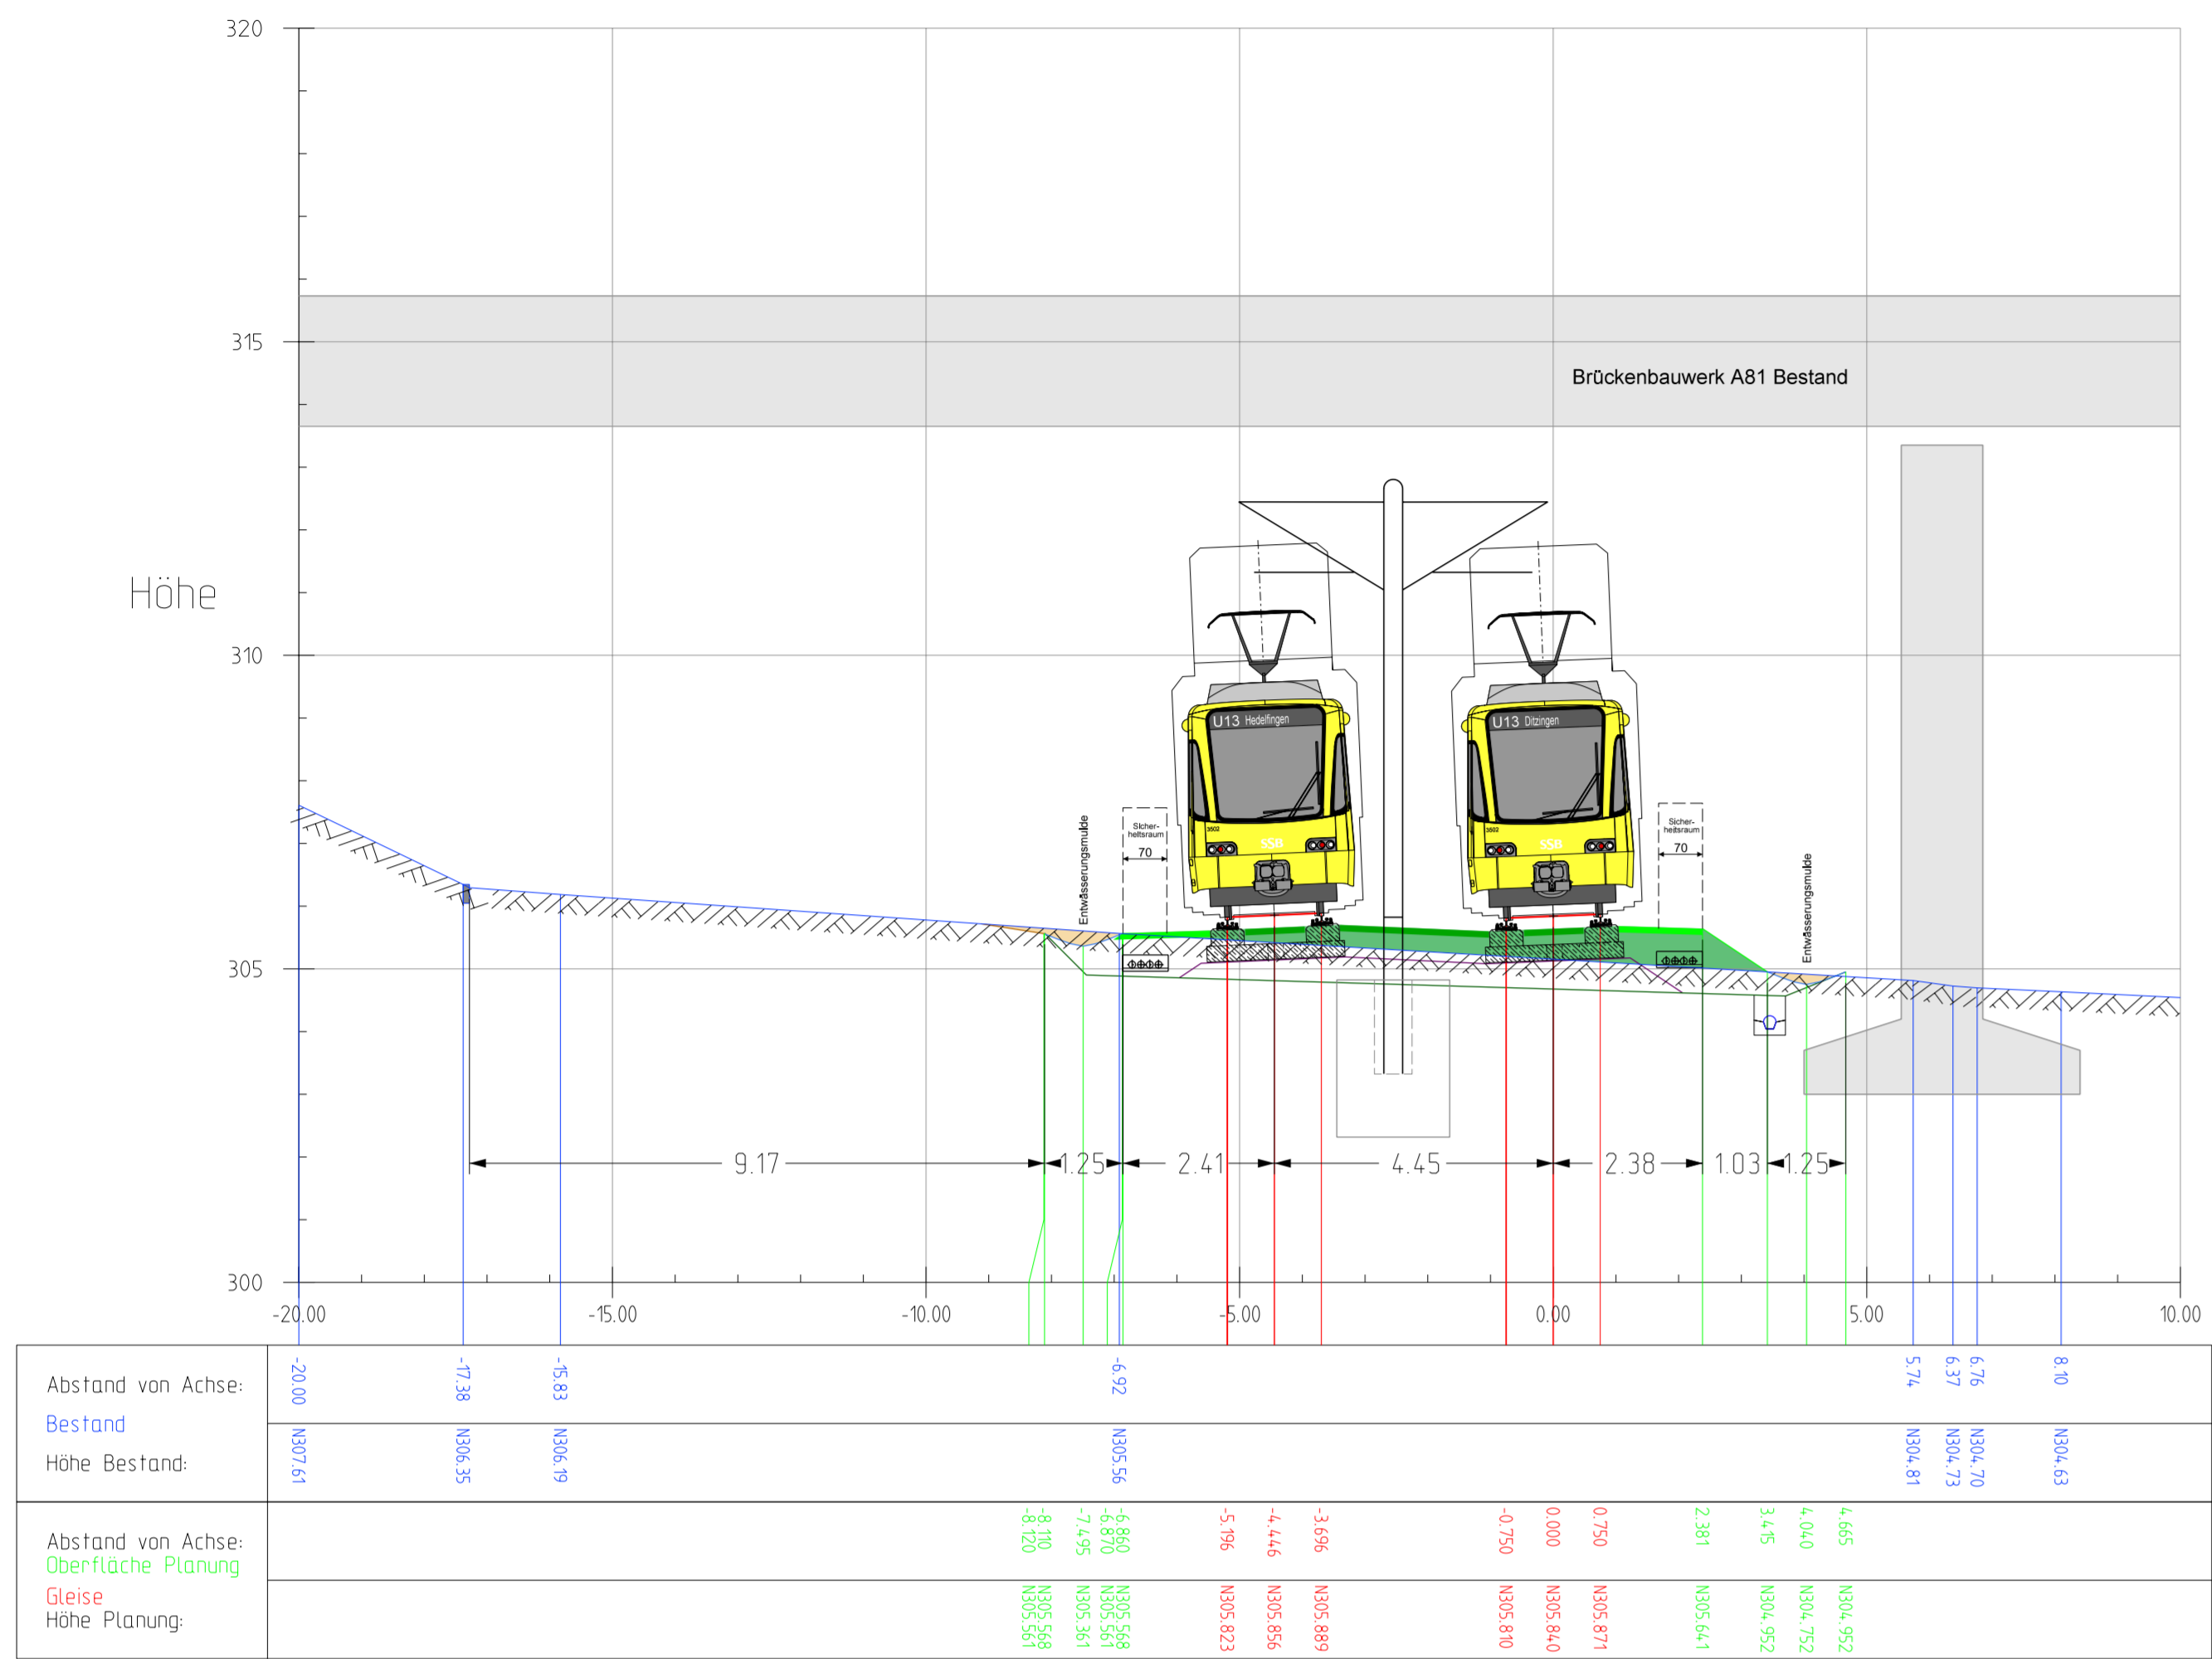


Station 3+800.000 (Haltestelle Schuckertstraße)

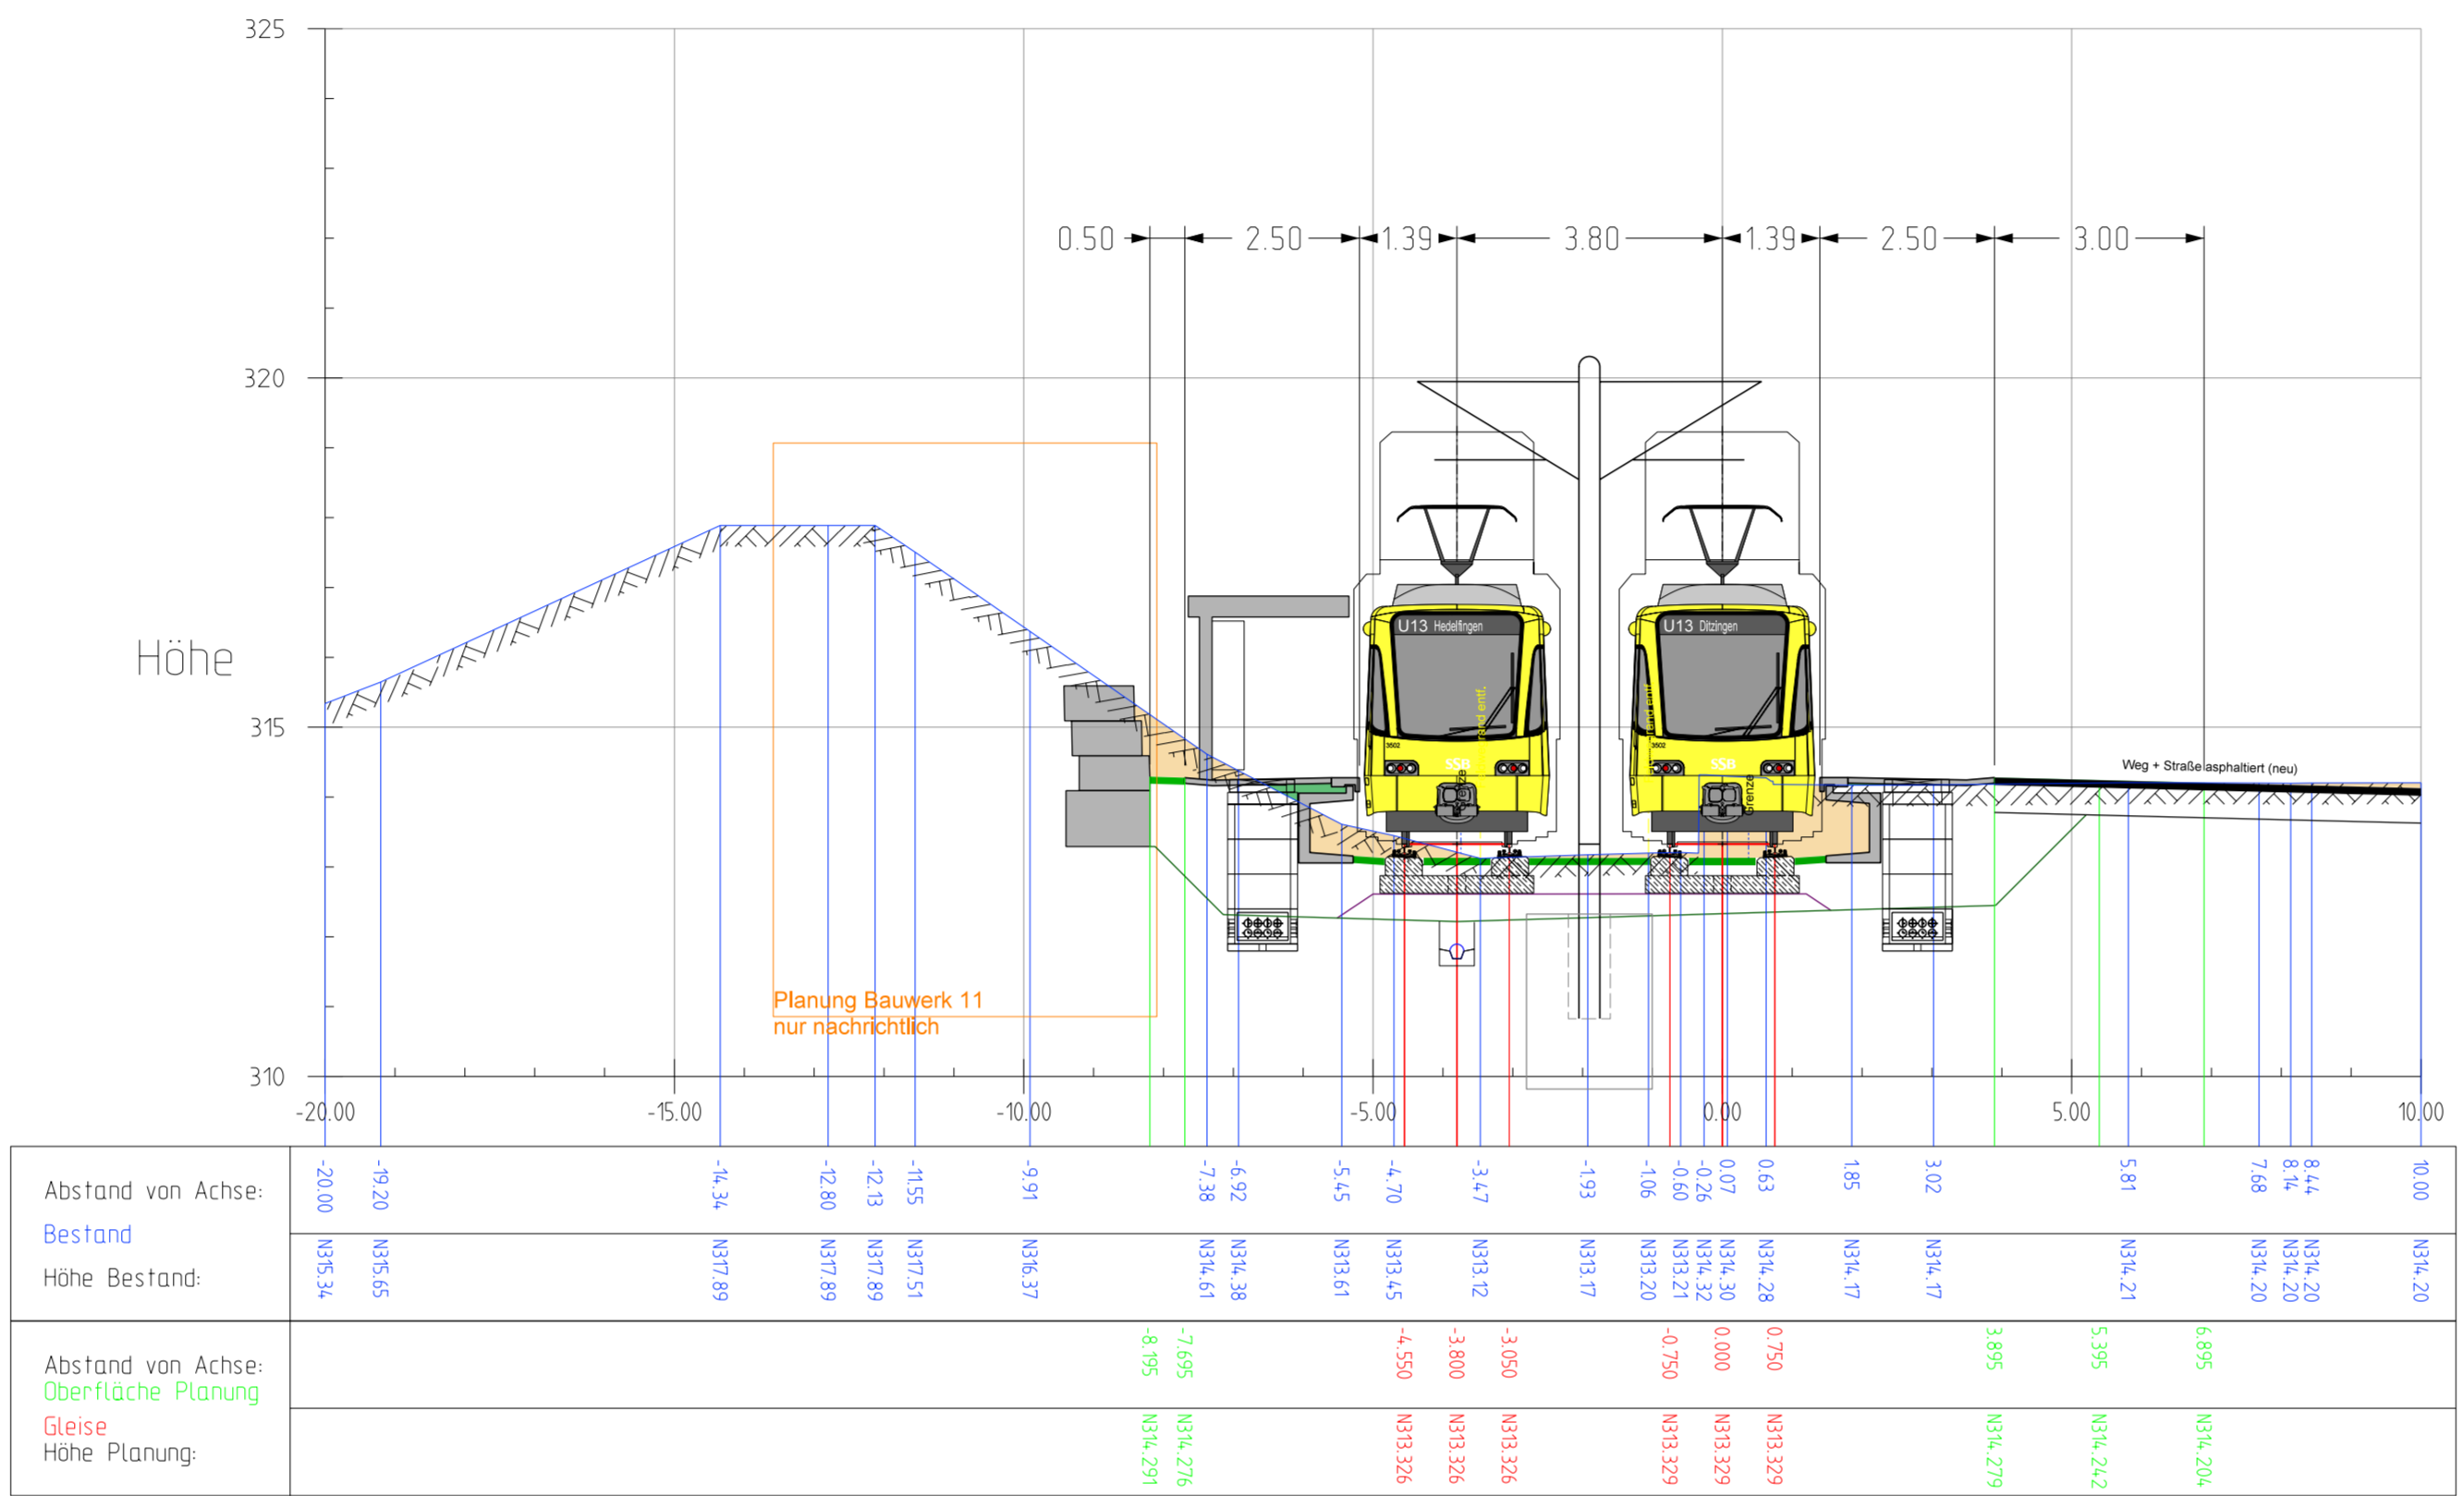


Station 3+960.000

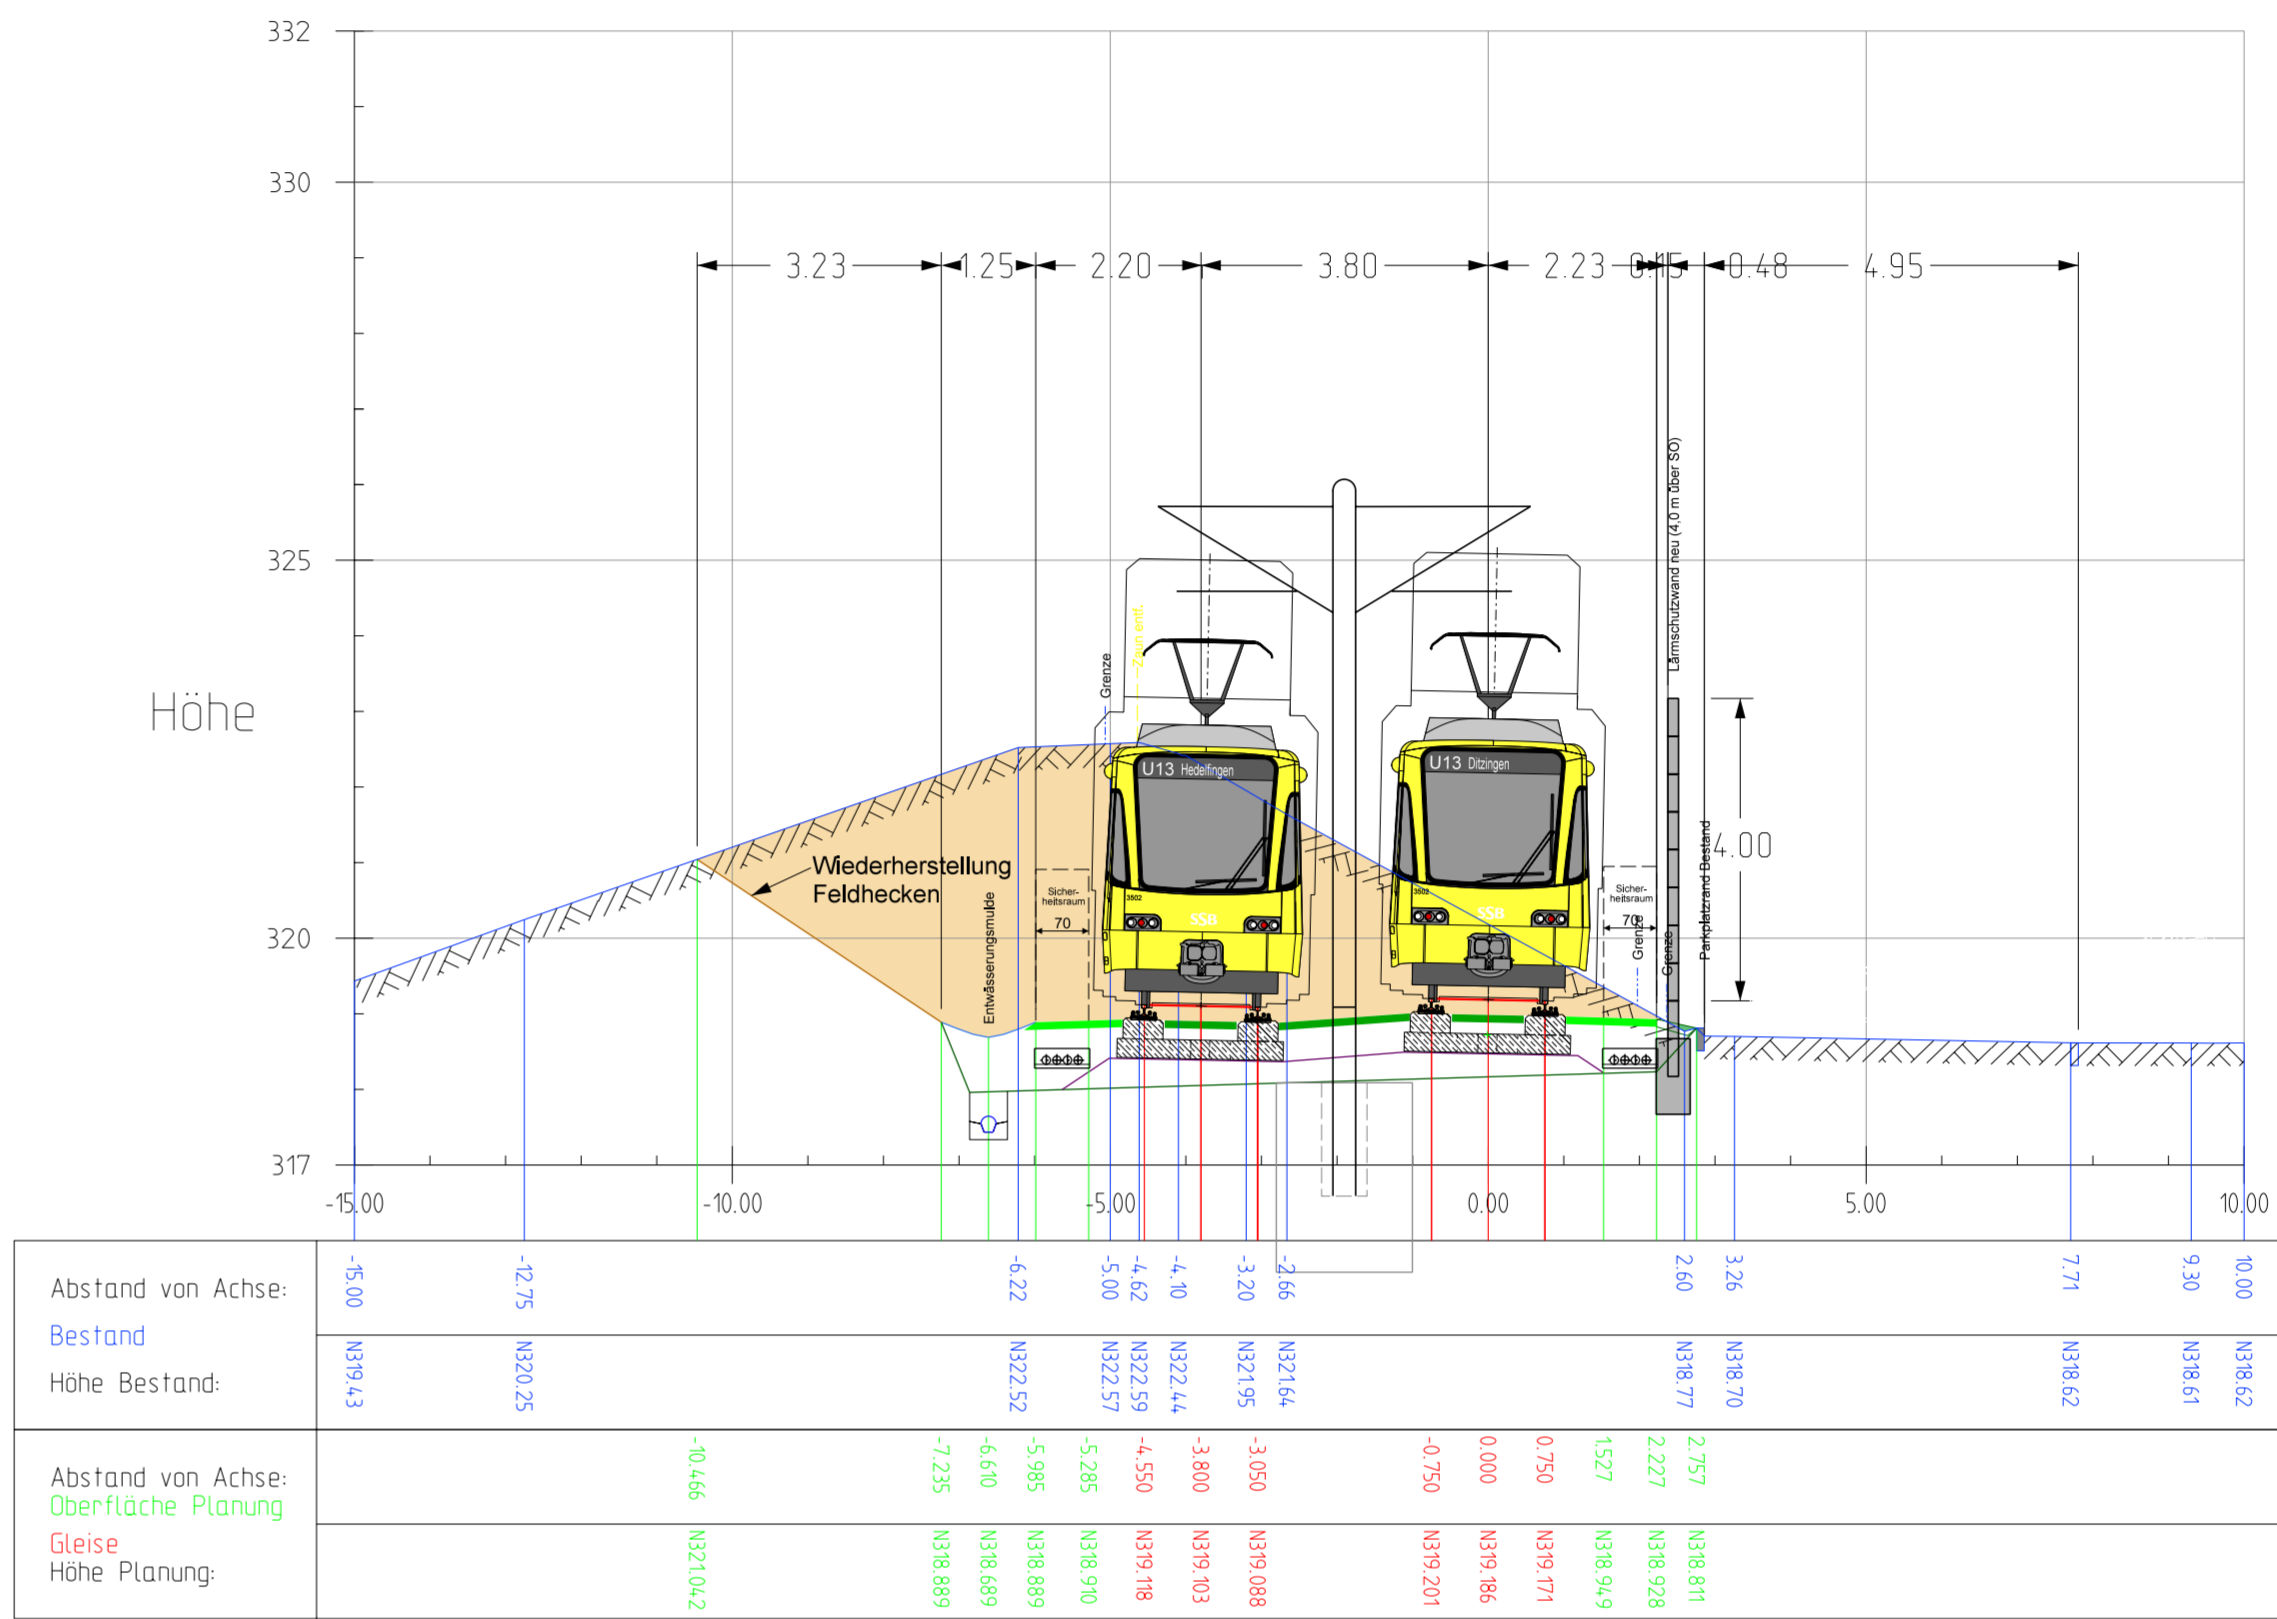


Station 4+050.000

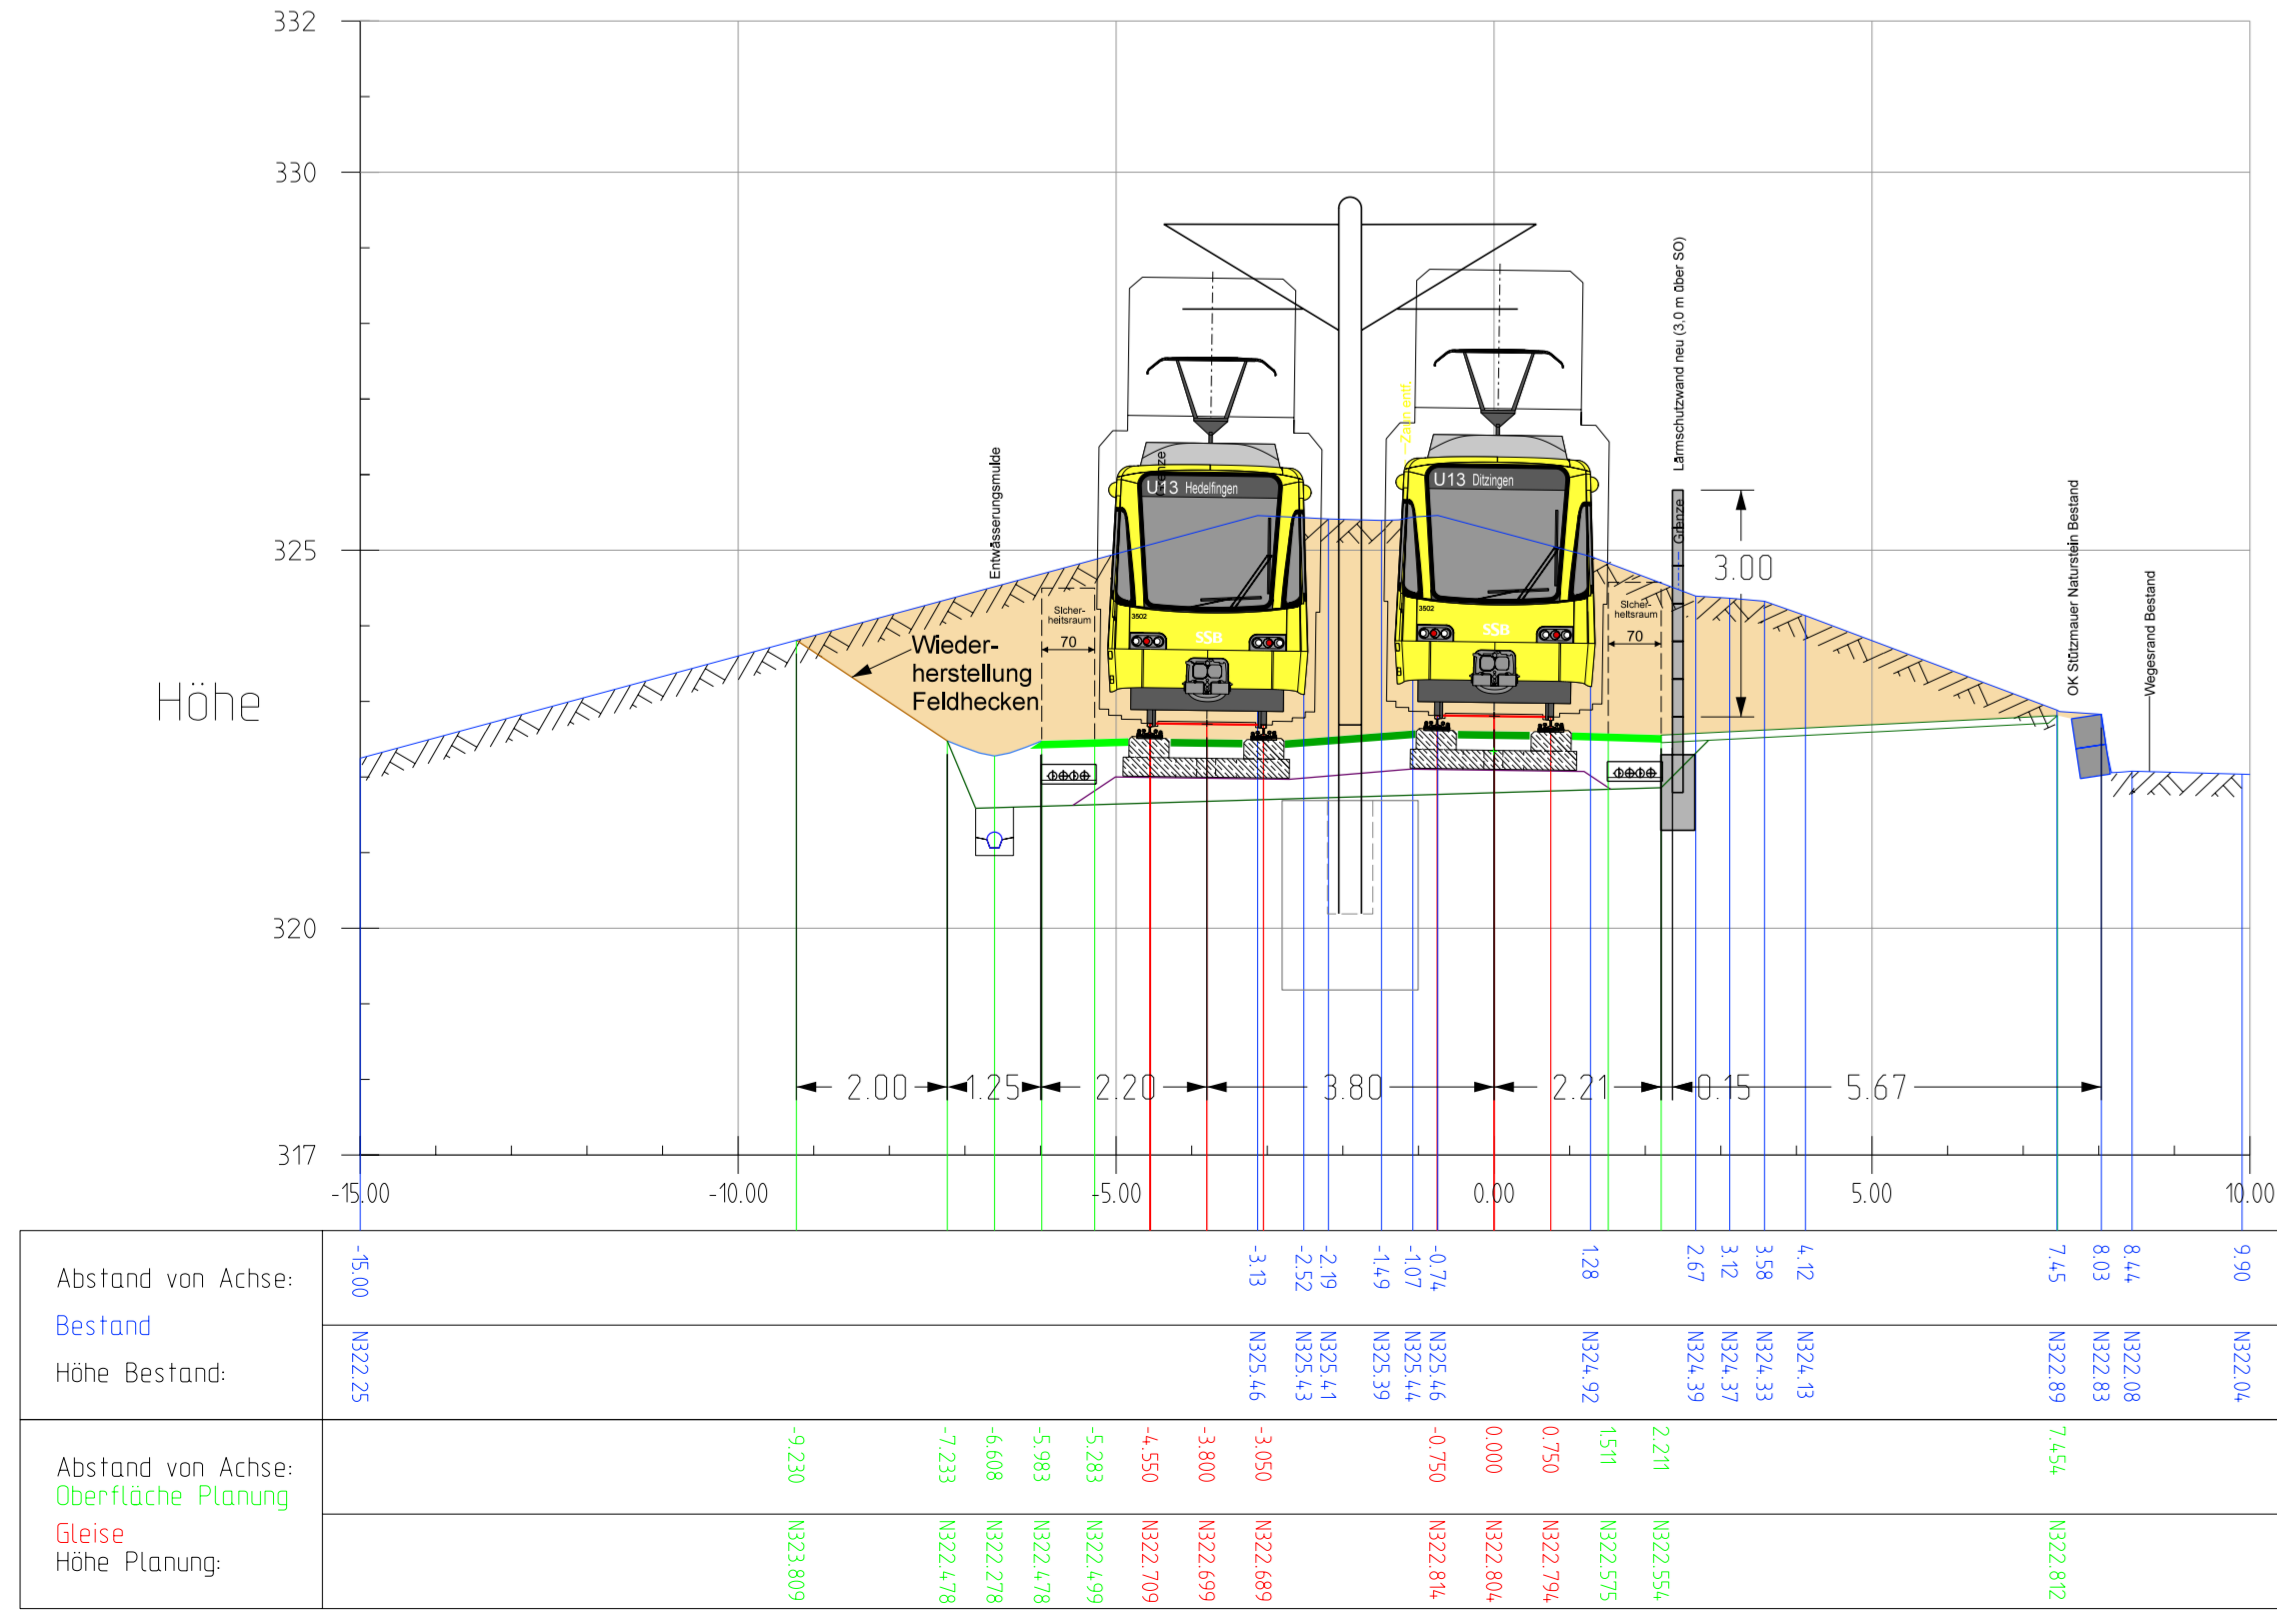

Station 4+370.000

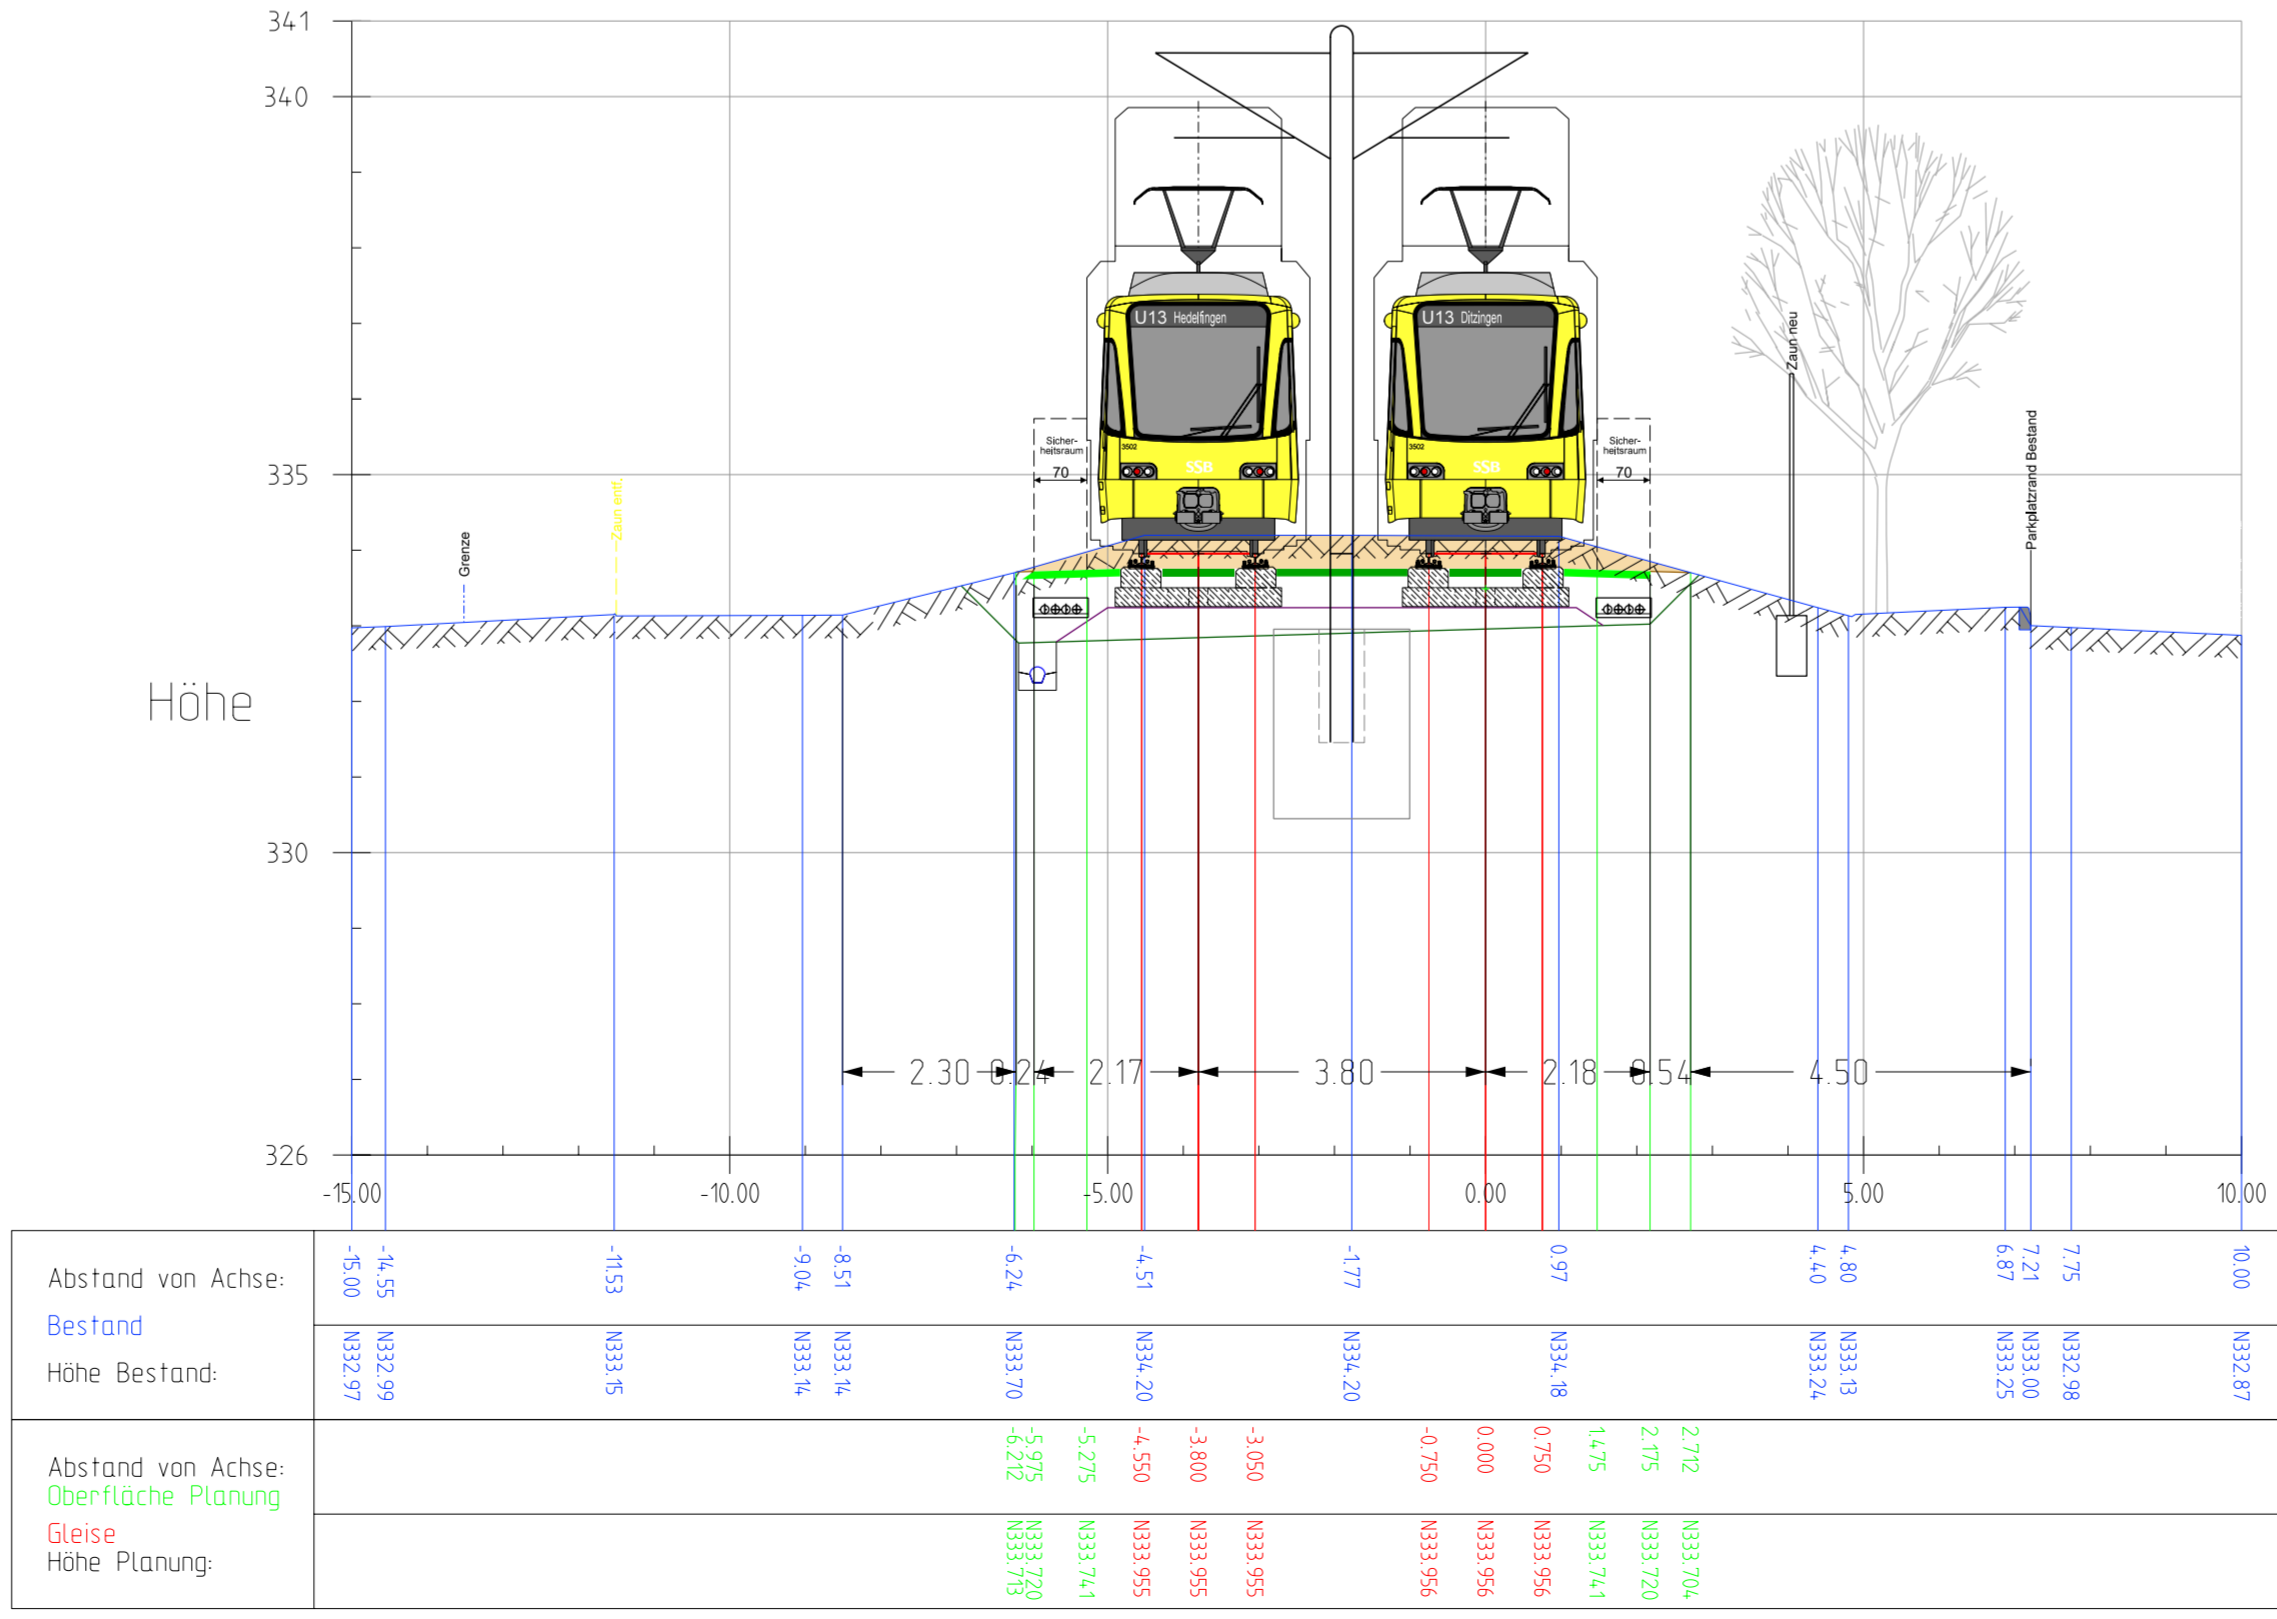


Station 4+750.000 (Endhaltestelle Ditzingen Hülben)

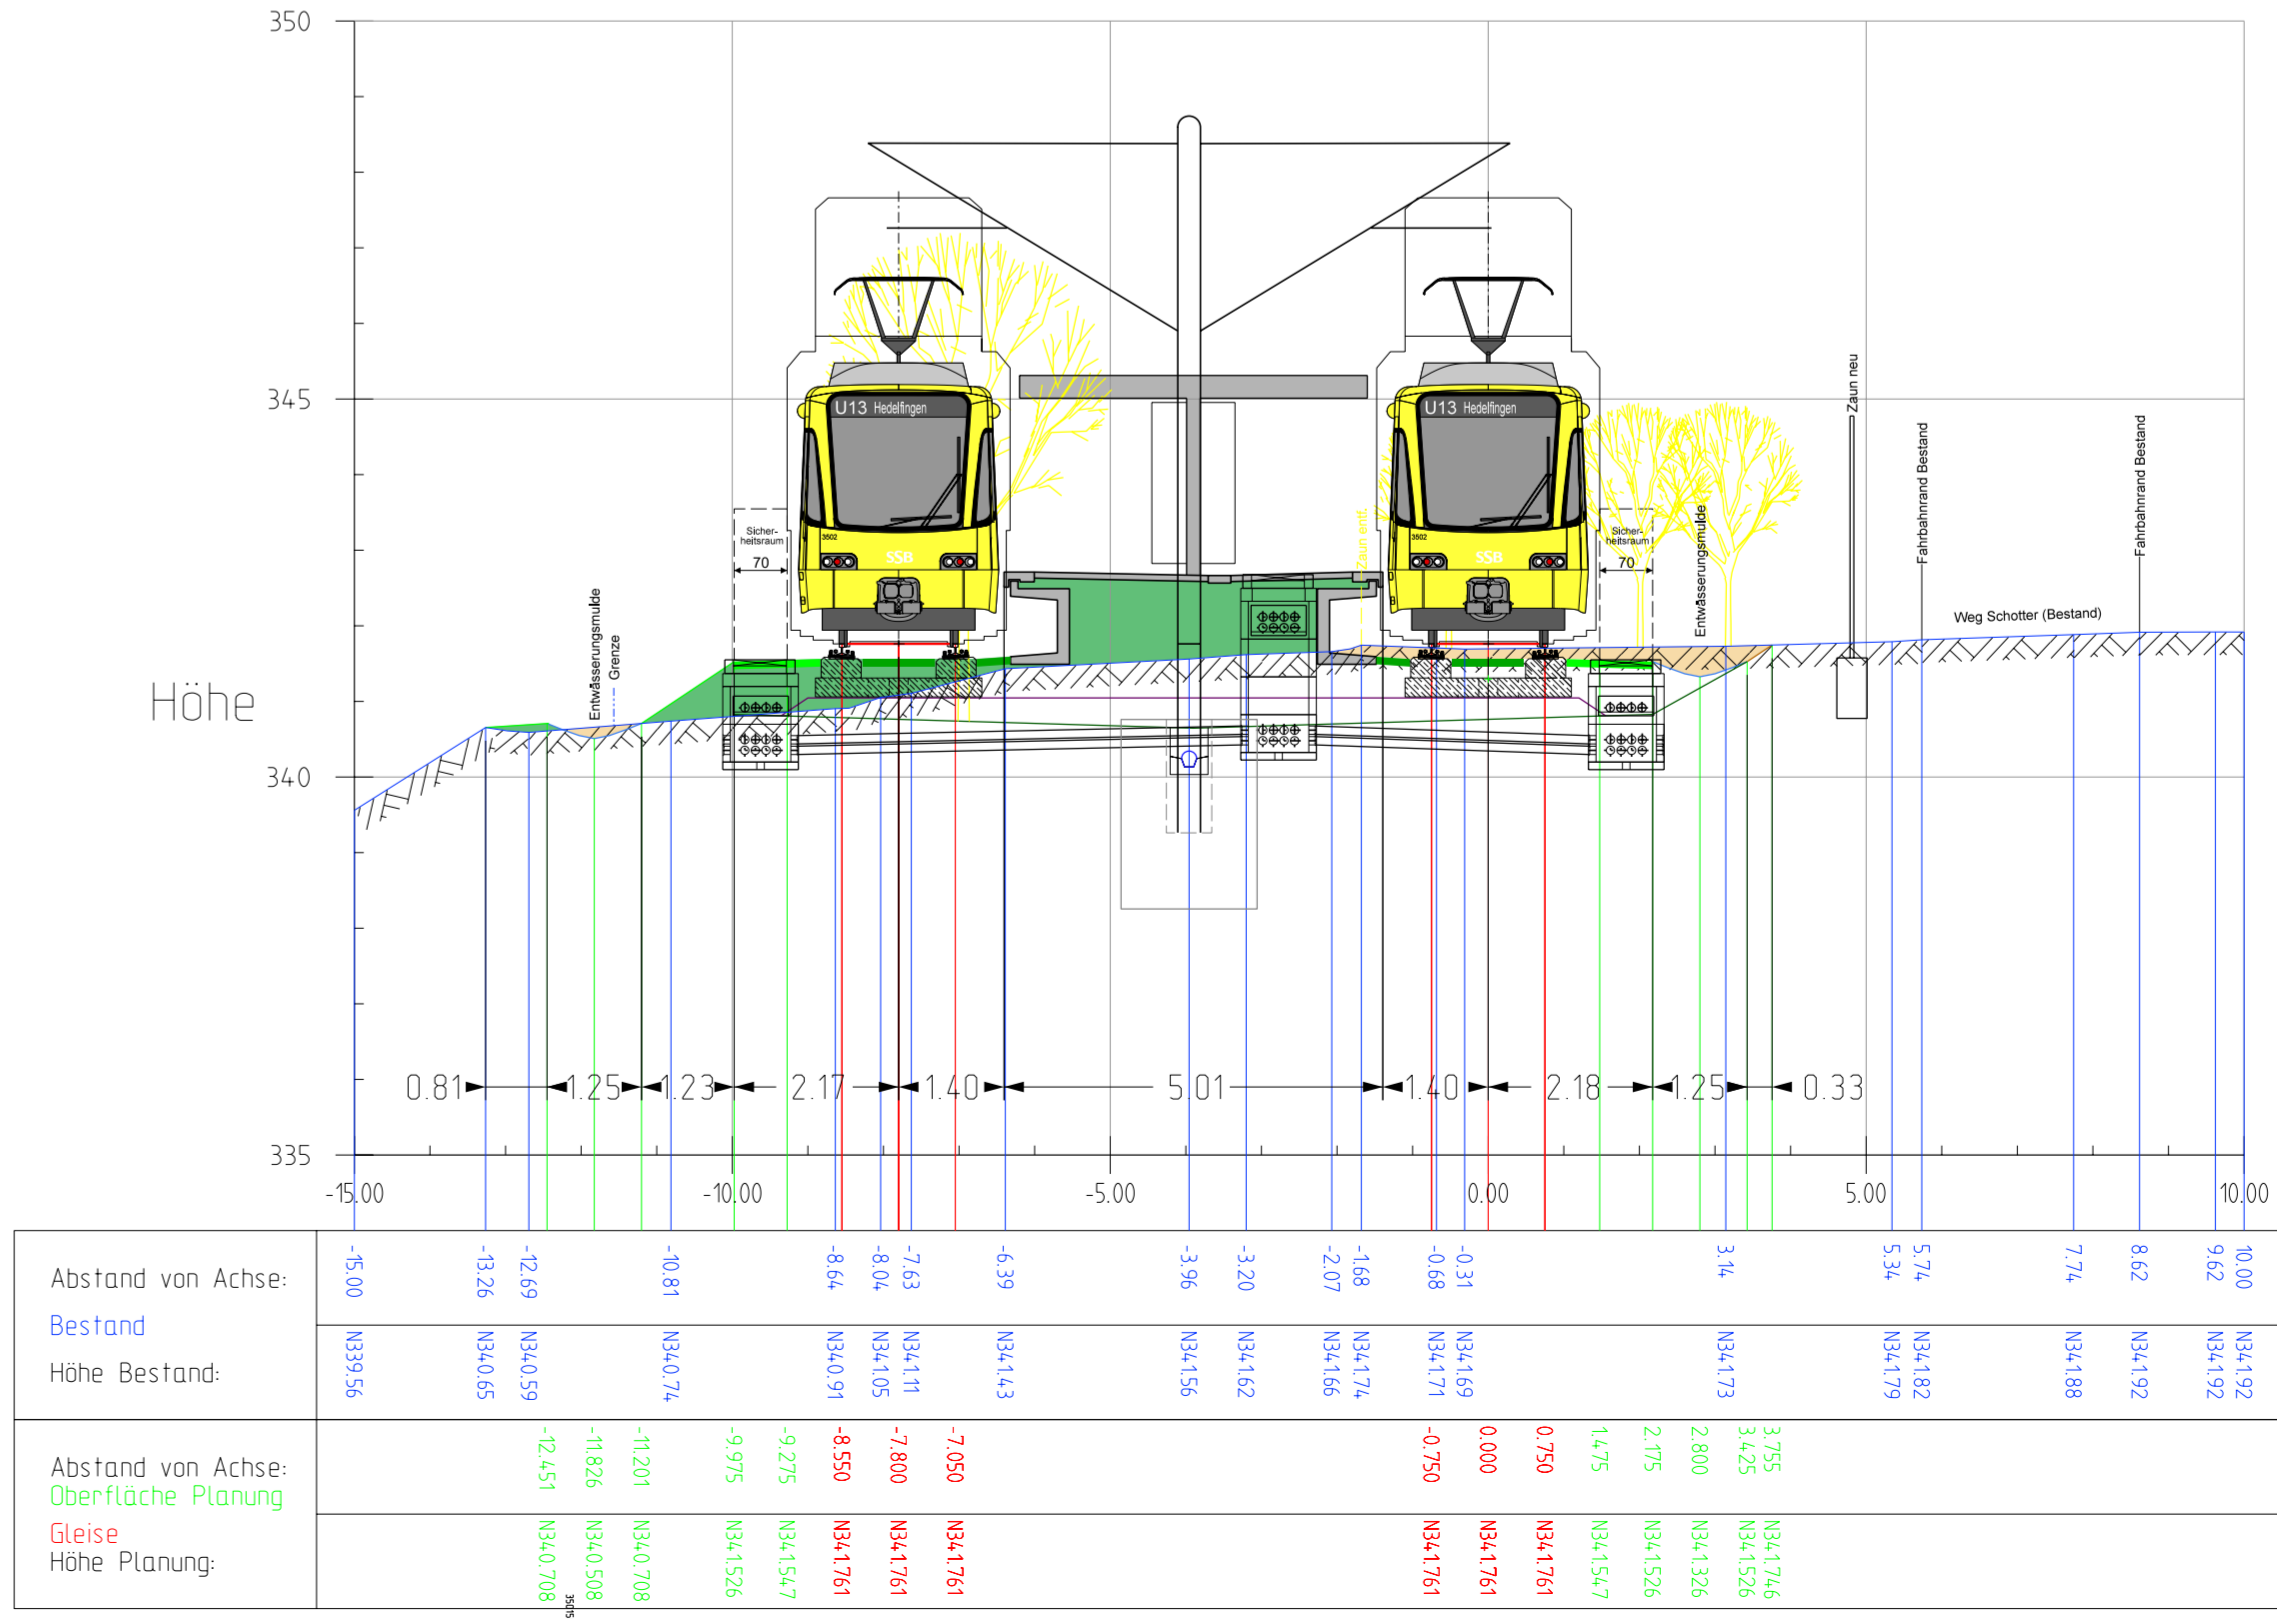

Legende:

Unterlage 06.03

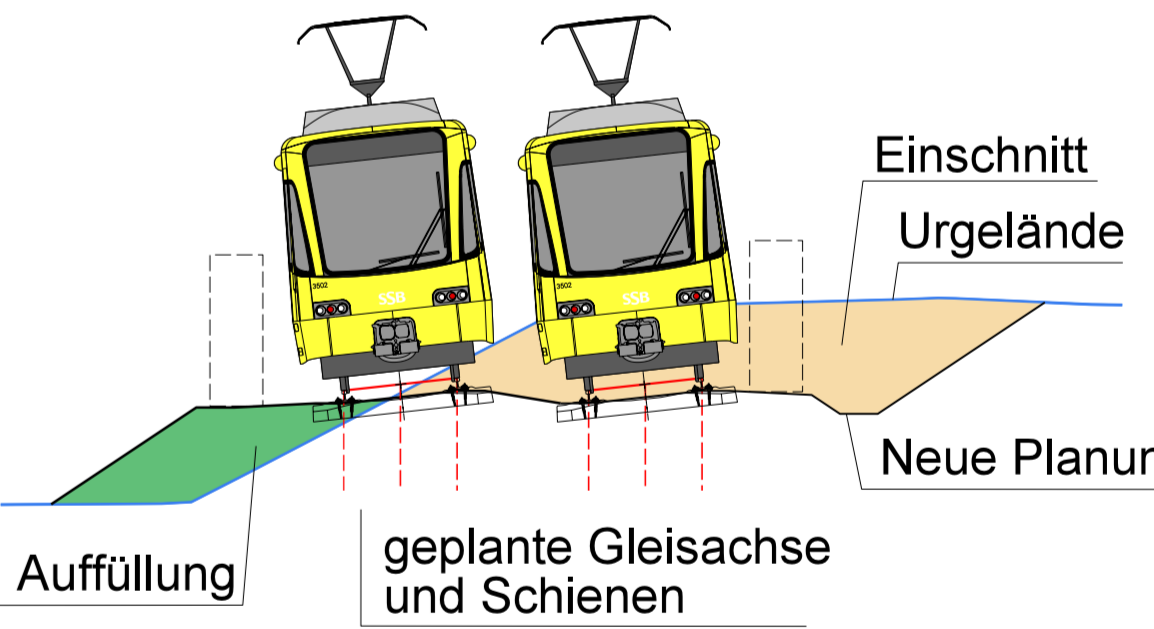

U13 Weilimdorf bis S-Hausen/Ditzingen und Stadtbahnbetriebshof Weilimdorf (BF4)

Idx.	Datum	Name	Änderungsnachweis
b	04.03.2024	PfV	Planfeststellung Einreichung
a	16.05.2023	Ntf	***

SSB
Stuttgarter Straßenbahnen AG
Stabsbereich Planung
Systemplanung
Stadtbahn Stuttgart

Streckenast: 121
Einteilung:
Ausschnitt:
gez.: 16.05.2023
gepr.: 07.03.2024

Ditzingen
Hausen bis Endhaltestelle Ditzingen Hülben
Profil bei km 3+610, 3+800, 3+960, 4+050, 4+370, 4+750
Lage-/ Höhenystem: DHDN.GK3 / DHHN12 (Status 130)
Maßstab: 1:100
Plan Nr.: VPs J18773 b