

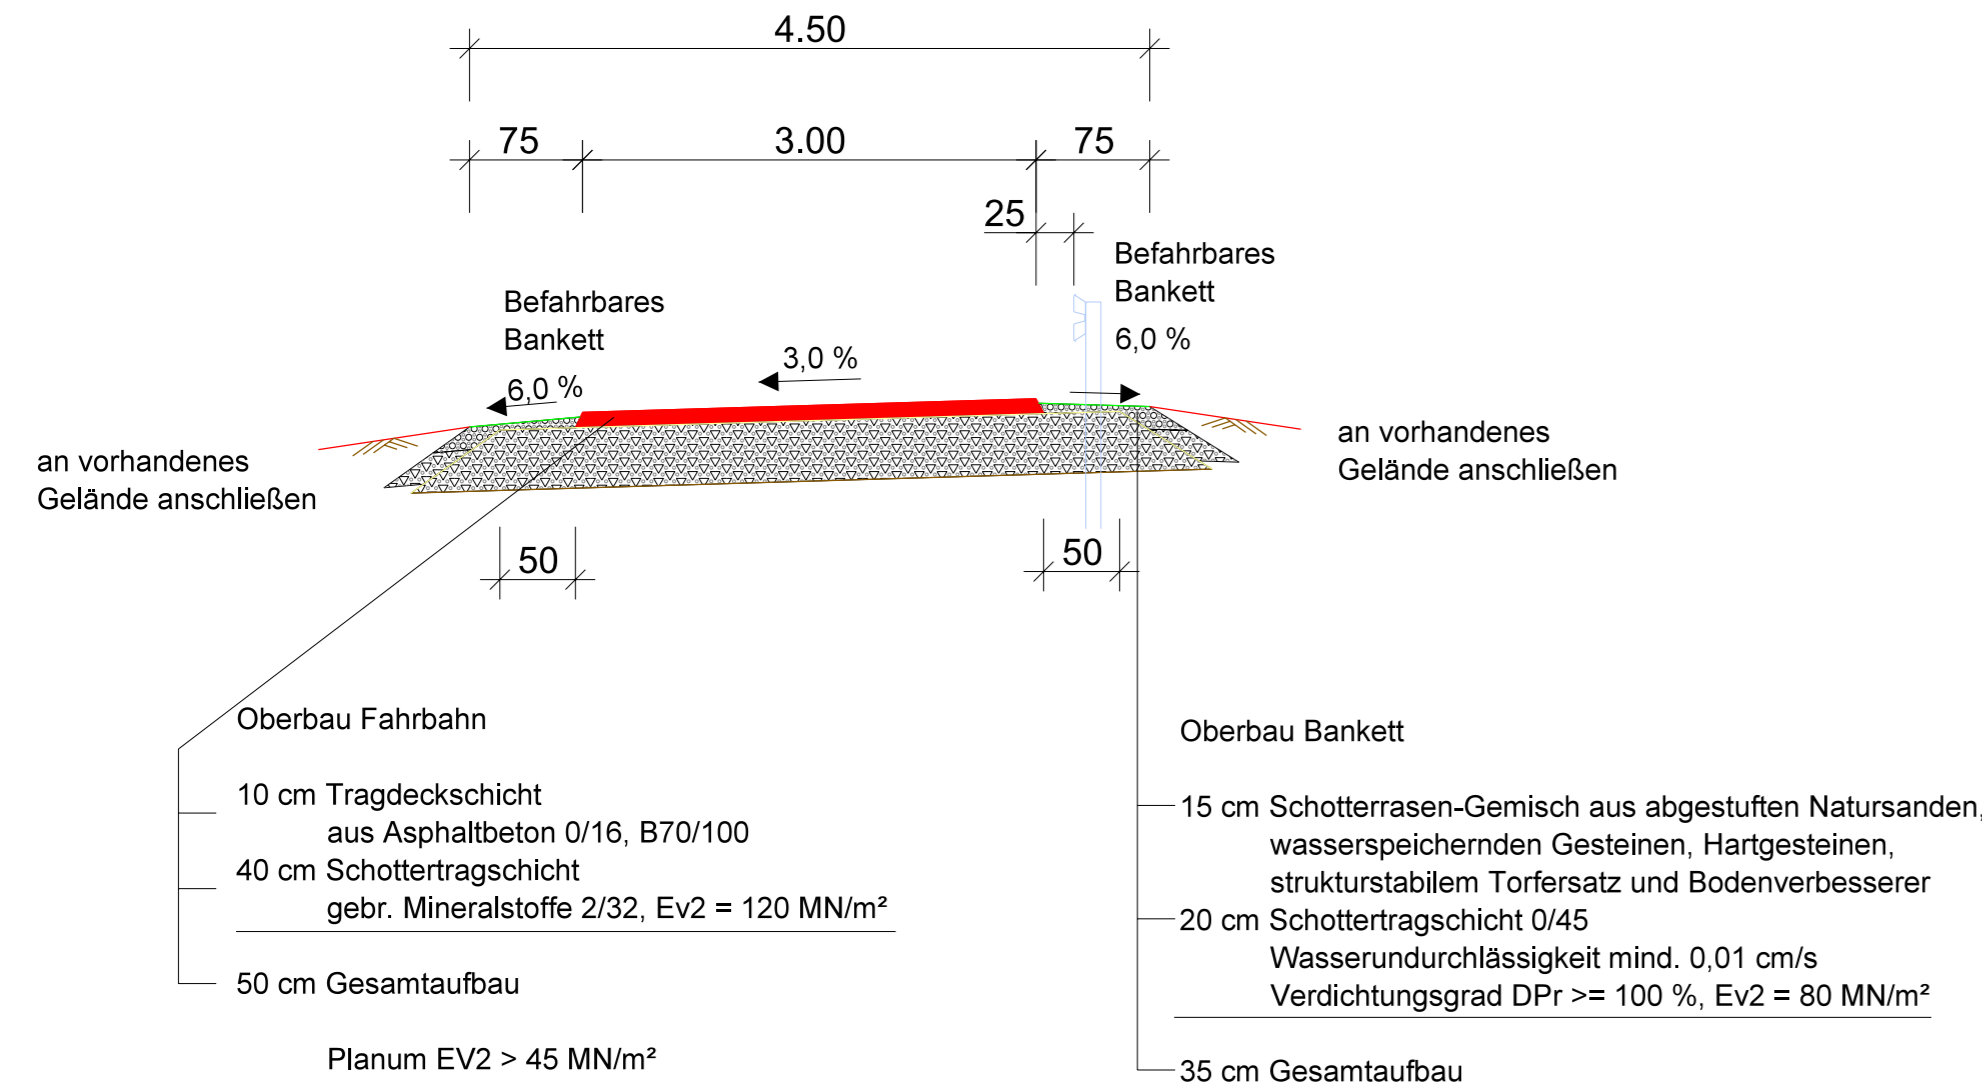


Befestigter Feldweg

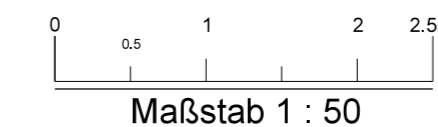

Unbefestigter Feldweg

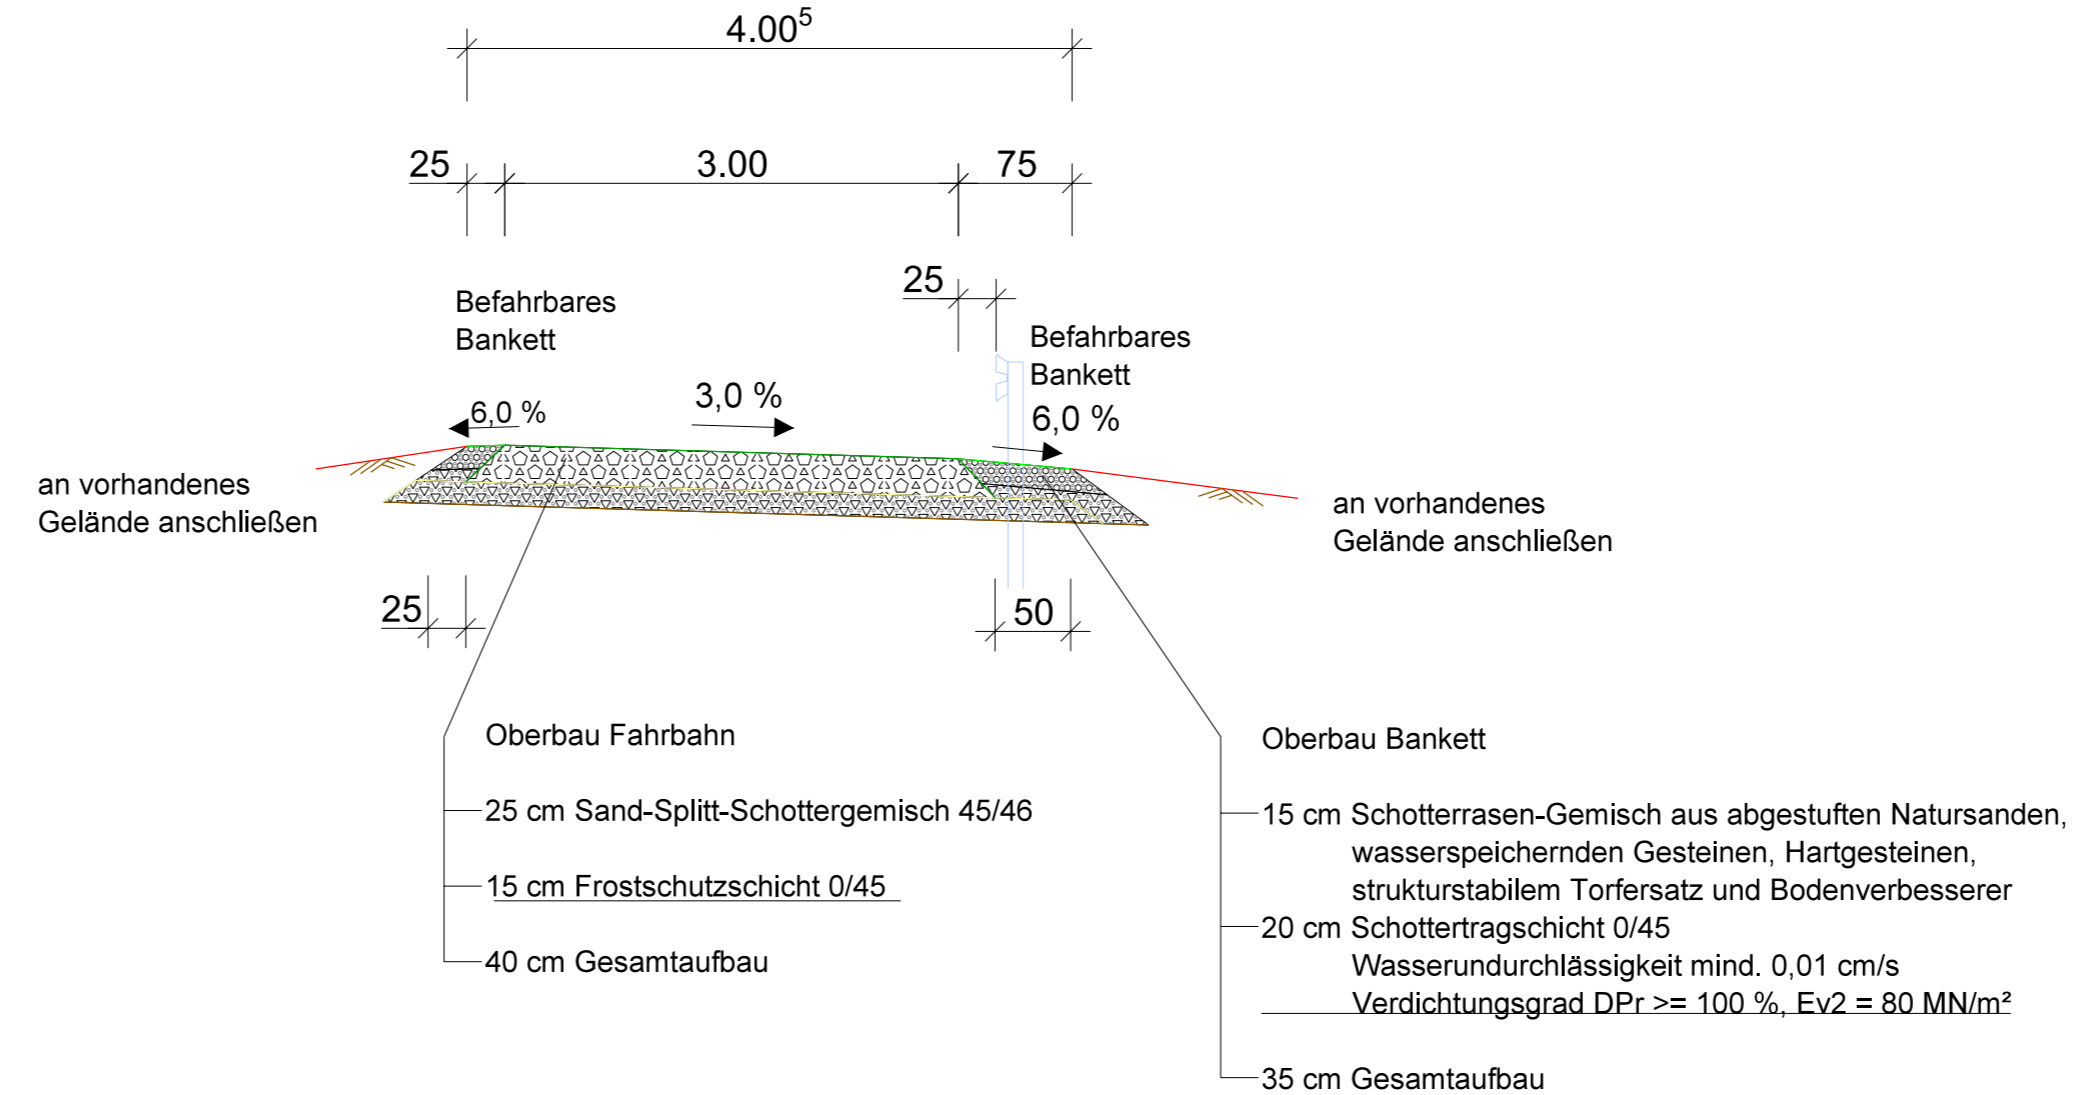

Unterlage 12.01

Lage- / Höhensystem: DHDN,GK3 / DHHN12 (Status 130)

Idx.	Datum	Name	Änderungsnachweis
a	10.11.2022	Schumann, R.	im EDM angelegt

SSB

Stuttgarter Straßenbahnen AG
UB Technische Infrastruktur
Vermessung und Planung

Querschnitt

Stadtbahn Stuttgart

gez. 10.11.2022 Schumann, R.

gepr. 13.04.2023 Schumann, R.

Streckenast: 121

Einteilung: 0111

Ausschnitt:

Stadtbahnverlängerung U13

Solitudestraße - BF4 - Ditzingen Hülben
Regelquerschnitt Feldwege

Genehmigung

Maßstab: 1:50

Plan Nr.: TPv I75253 a