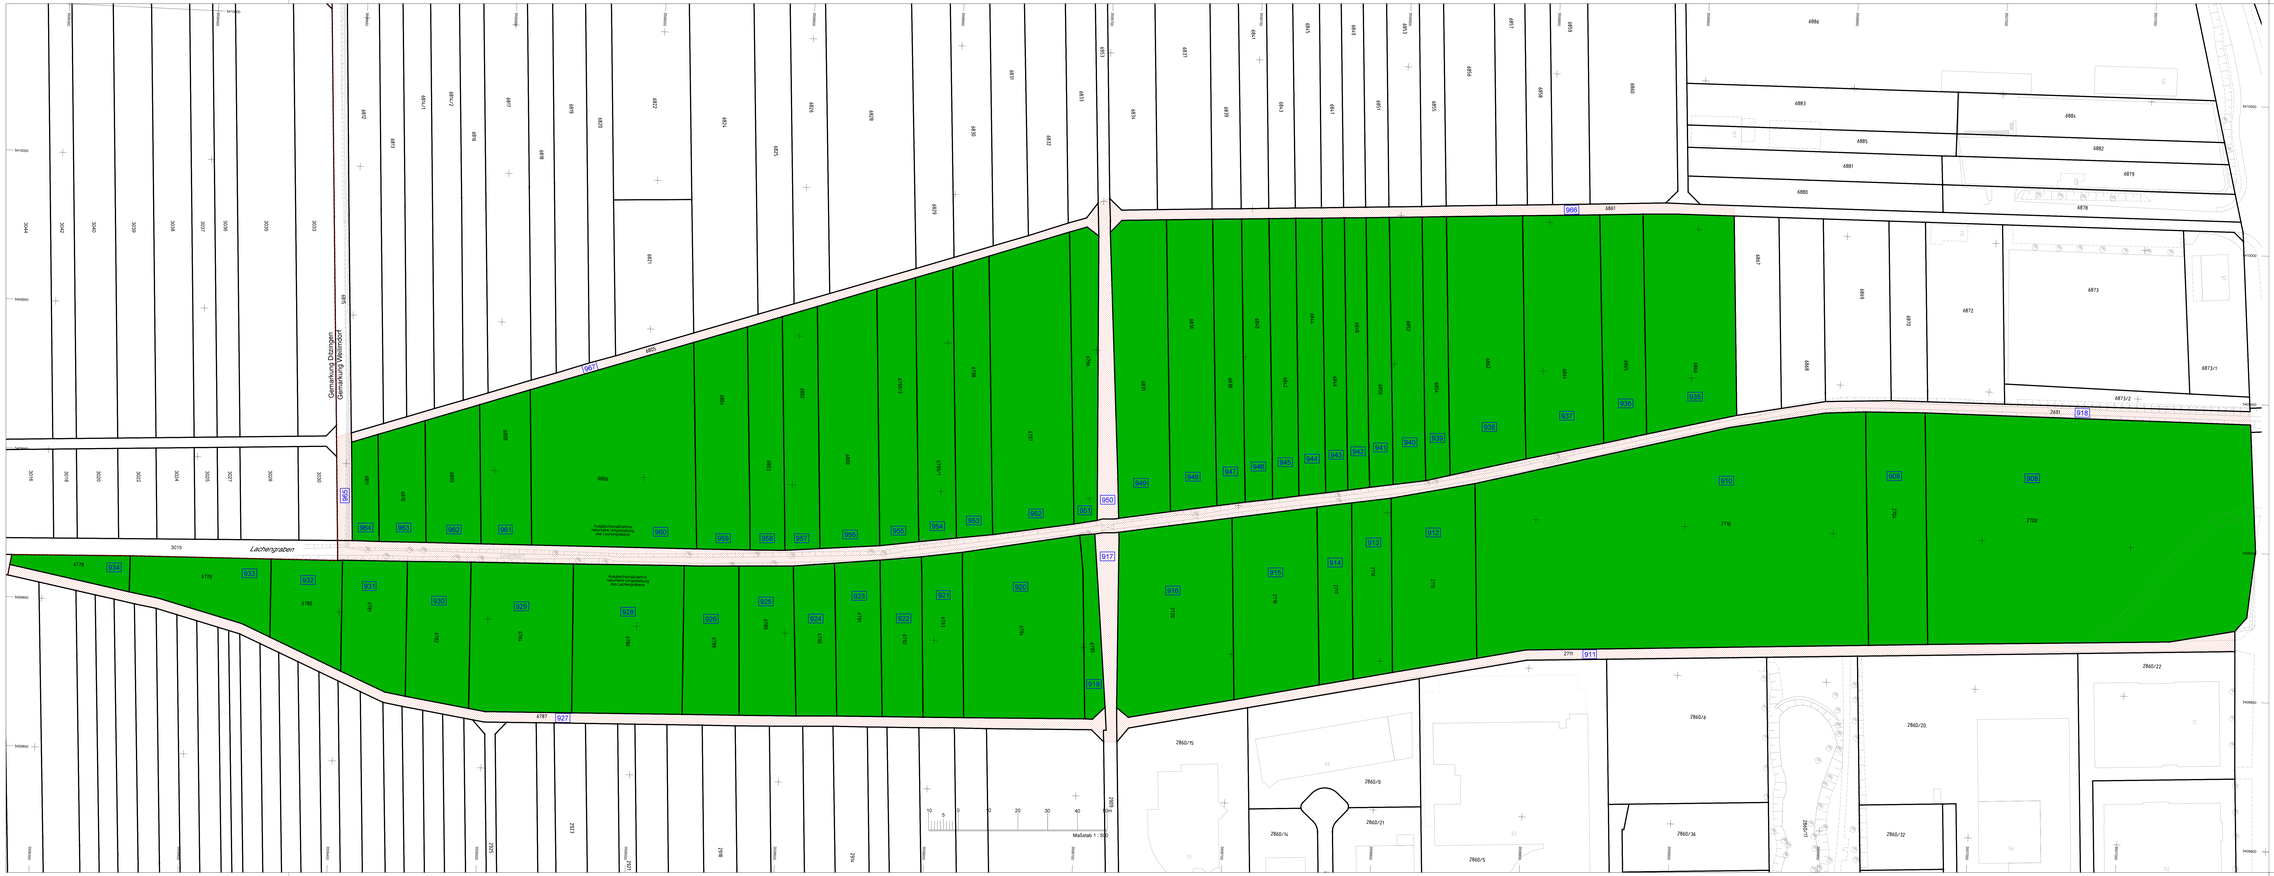

Unterlage 17.02.09

Darstellung von Hütten und Gebäuden in Kleingärten nur nachrichtlich!

Legende:

- Erwerbsfläche
- dingliche Sicherung
- dingliche Sicherung für Leitungen
- vorübergehende oberirdische Inanspruchnahme während der Bauzeit
- 23 Ordnungszahl in der Grunderwerbsliste
- dingliche Sicherung für unterirdische, dauerhafte Rückverankerungen
- vorübergehende Inanspruchnahme für unterirdische, nicht dauerhafte Rückverankerungen
- Abgrenzung BF4

U13 Weilimdorf bis S-Hausen/Ditzingen und Stadtbahnbetriebshof Weilimdorf (BF4)

Idx.	Datum	Name	Änderungsnachweis
b	08.02.2024	CHK	Planfeststellung Einreichung
a	27.06.2023	PW	Vollständigkeitsprüfung RP

SSB

Stuttgarter Straßenbahnen AG
Stabsbereich Planung
Systemplanung

Grunderwerbsplan
Teil 4.1

Planfeststellung

Stadtbahn Stuttgart

Stadtbahnverlängerung U13
Ausgleichsmaßnahme
naturnahe Umgestaltung des Lachengrabens

Streckenast: ----
Einteilung:
Ausschnitt:

gez.: 16.05.2023 PW
gepr.:07.03.2024 PR

Lage- / Höhensystem: DHDN,GK3 / DHHN12 (Status 130)
Maßstab: 1:500
Plan Nr.: VPs J18847 b

Geopolis von PR am 07.03.2024 15:14:53
Freepolis 07.03.2024 PR