Regelquerschnitt 1-1

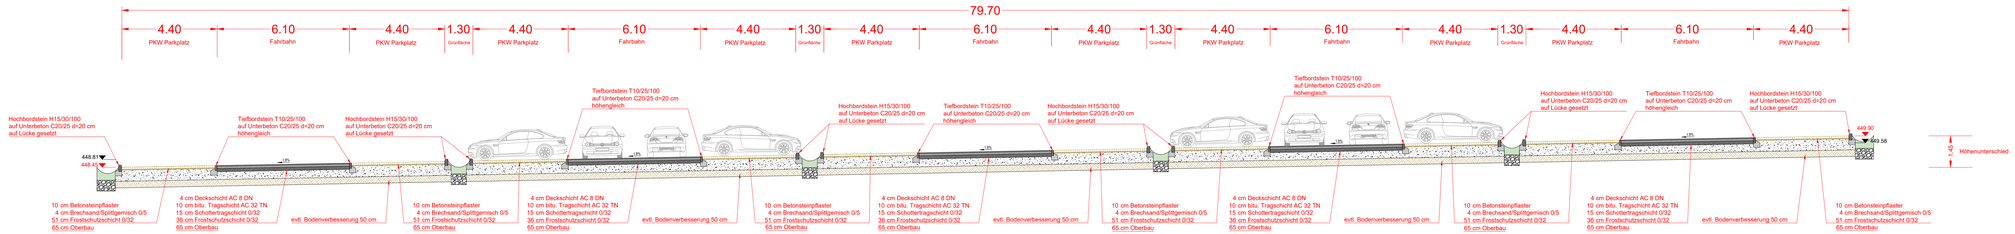

Regelquerschnitt 2-2

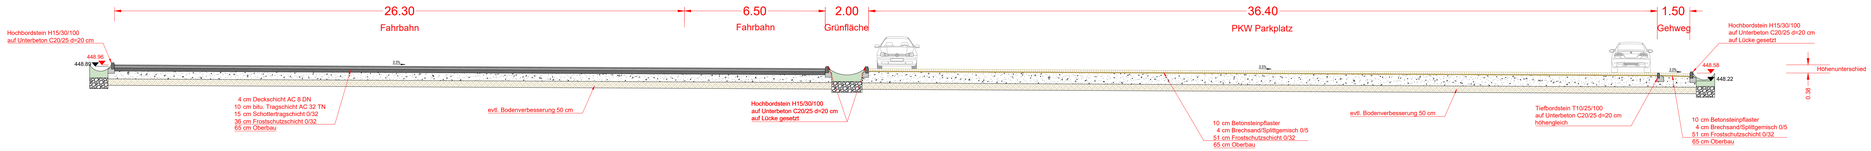

LEGENDE

ASPHALT FAHRBAHN	BODENVERBESSERUNG	PFLASTERBETTUNG
BITU. TRAGSCHICHT	BETON	PFLASTER
SCHOTTERTRAGSCHICHT	FROSTSCHUTZSCHICHT	GRÜNFLÄCHE

NATURMASSE SIND VOR ORT ZU NEHMEN.

NOTIZ

INDEX	DATUM	GEZ.	GEPR.	ÄNDERUNG
A	19.02.2019	C.Gro	CM	Tekturplanung

ÜBERSICHT:

GENEHMIGUNG NACH § 4 ABS. 1
BUNDES- IMMISSIONSSCHUTZGESETZ

PAPIERMASCHINE PM5 NEU
MIT NEBENANLAGEN IM WERK AALEN

ANTRAGSTELLER	PLANVERFASSER	BEHÖRDE
PAPIERFABRIK PALM GMBH & CO KG NEUKOCHEN 10 73432 AALEN GERMANY TELEFON +49 7361 / 577-0 TELEFAX +49 7361 / 577-298 www.palm.info	BHM INGENIEURE BHM INGENIEURE - ENGINEERING & CONSULTING GMBH Runestrasse 90, 6800 Feldkirch, Austria, Telefon +43 / 5522 / 46101 www.bhm-ing.com	

±0,00 = 454,00 m

PROJEKT	117070 PALM AALEN PM 5
PLANINHALT	REGELQUERSCHNITTE PKW Parkplatz
PHASE	BAUANTRAG

PROJEKTNR.	117070	MASSSTAB 1:100	GEZEICHNET C.Gro	DATUM 21.09.2018
PLANNR.	56220-8041	INDEX A	GEPRÜFT CM	PLANGRÖSSE 1.189x0.421 =0.50m²

BHM INGENIEURE - ENGINEERING & CONSULTING GMBH
Runestrasse 90, 6800 Feldkirch, Austria, Telefon +43 / 5522 / 46101
Fax +43 / 5522 / 46104, office@bhm-ing.com, www.bhm-ing.com