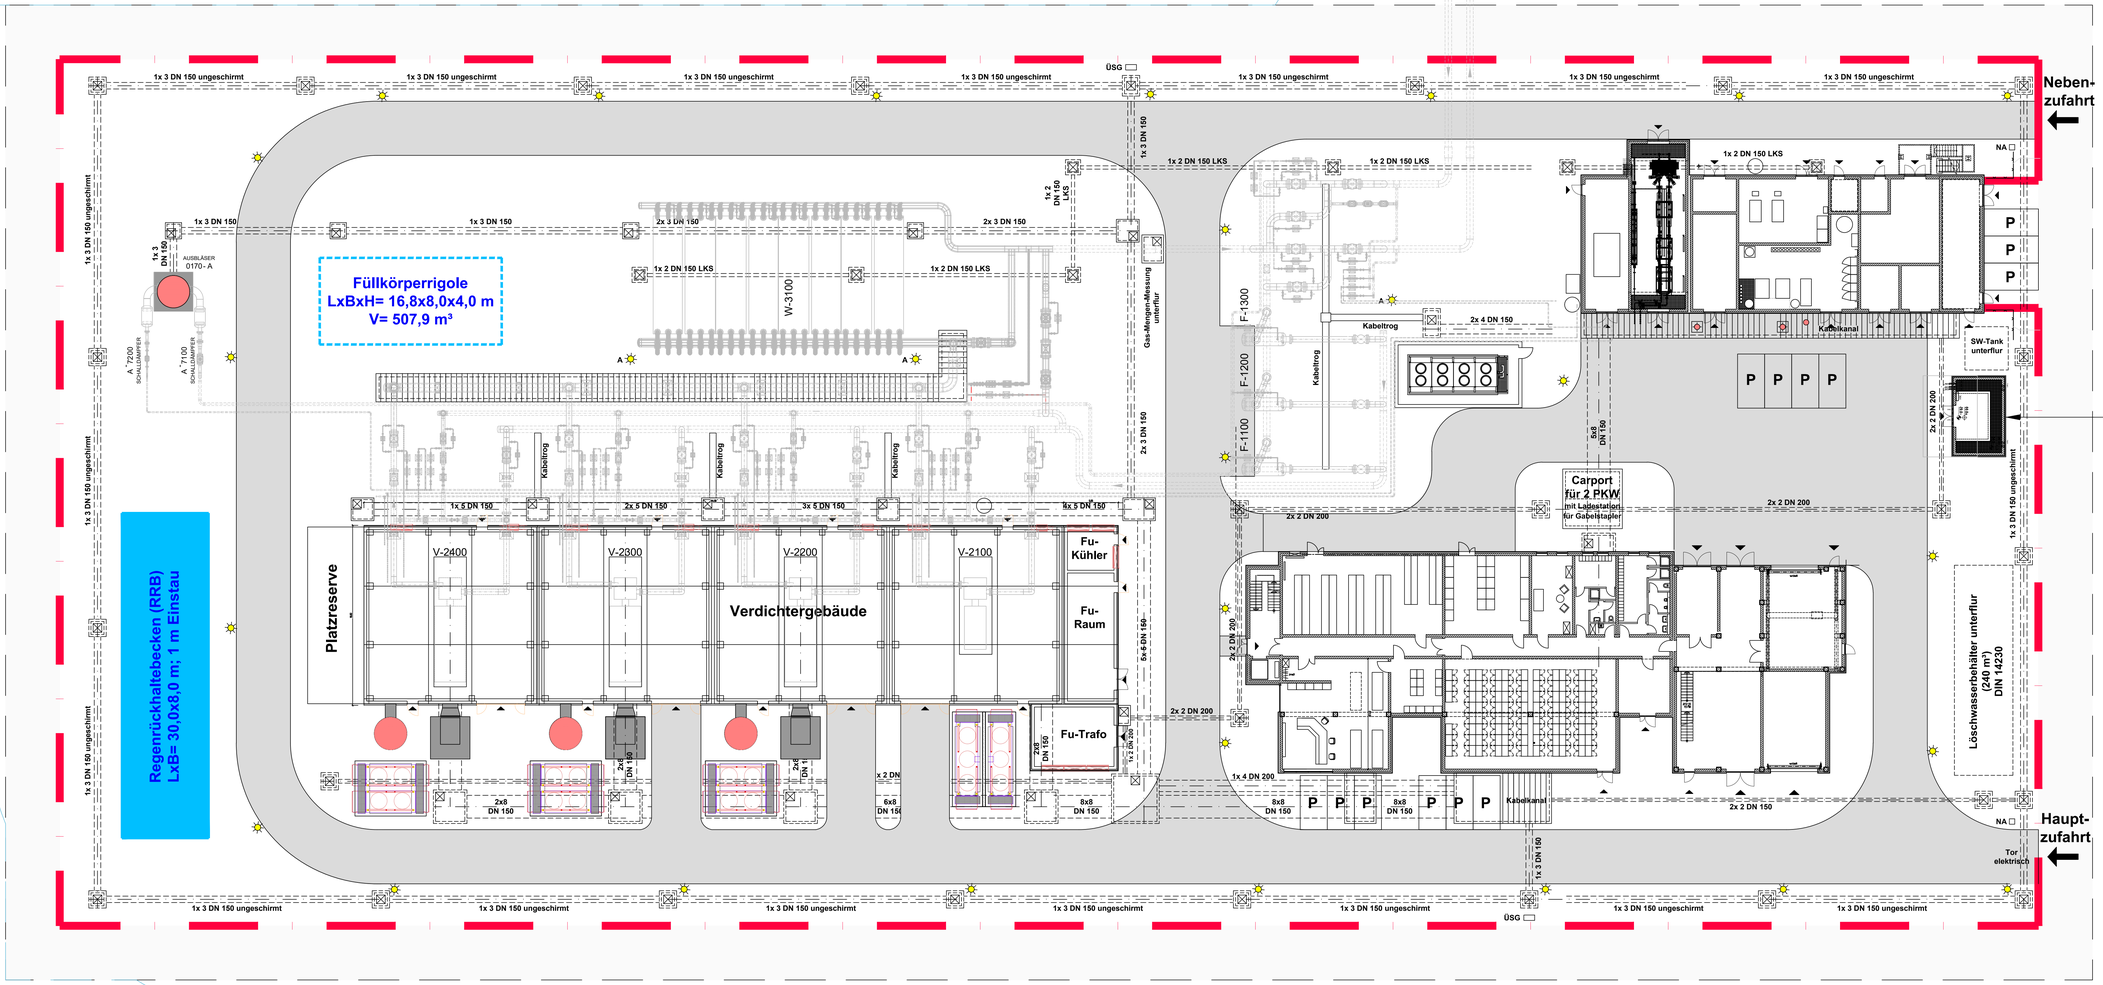

Legende:

Emissionspunkte	
ME2 (V-2200)	E453671 N5421898
ME3 (V-2300)	E453660 N5421886
ME4 (V-2400)	E453649 N5421874
Ausbläser	E453605 N5421887
ESA	E453709 N5421989
BHKW	E453709 N5421995
Heizung	E453709 N5421997

Koordinatensystem:
UTM (WGS84)
Zone 32 U

Rev. Nr.	Datum	Beschreibung	gezeichnet	geprüft	freigegeb.	Datum	freigegeb.
1	2020-05-04	EMI-Punkte ergänzt	GJD	AFH	RHE		
0	2020-01-06	Erstellt zur Freigabe	GJD	AFH	RHE		
			UNIPER TECHNOLOGIES			TERRANETZ BW	

AUFTRAGGEBER: terranets bw

PROJEKTNAME: VDS NOS - Neubau der Verdichterstation Nordschwarzwald

AUFTRAGNEHMER: Uniper Technologies GmbH, Alexander-von-Humboldt-Straße 1, 45896 Gelsenkirchen

ZEICHNUNGSBENENNUNG: Emissionsplan Standort 2

Lageplan (USV)

Auftraggeber Projektleiter : Herr Höger	Maßstab: 1 : 200	Teillänge: /	Blatt 1 von 1
Auftraggeber Vorh.-Nr. : -	Dokumenten-Nr. NOS-UTG-ESC-PLY-1002		Rev. 1
Auftragnehmer Projektleiter : Rhebaum, Thomas	Anlagen-name / Auftrag-nehmer / Fach-bereich / Dokument Art / lfd. Zähl-nummer		Revision
Ersteller : Duncan, Glen	ETG - Projekt Nr. C73204.002	Datei - Name C73204-UTGESCPLY1002-1.dwg	