



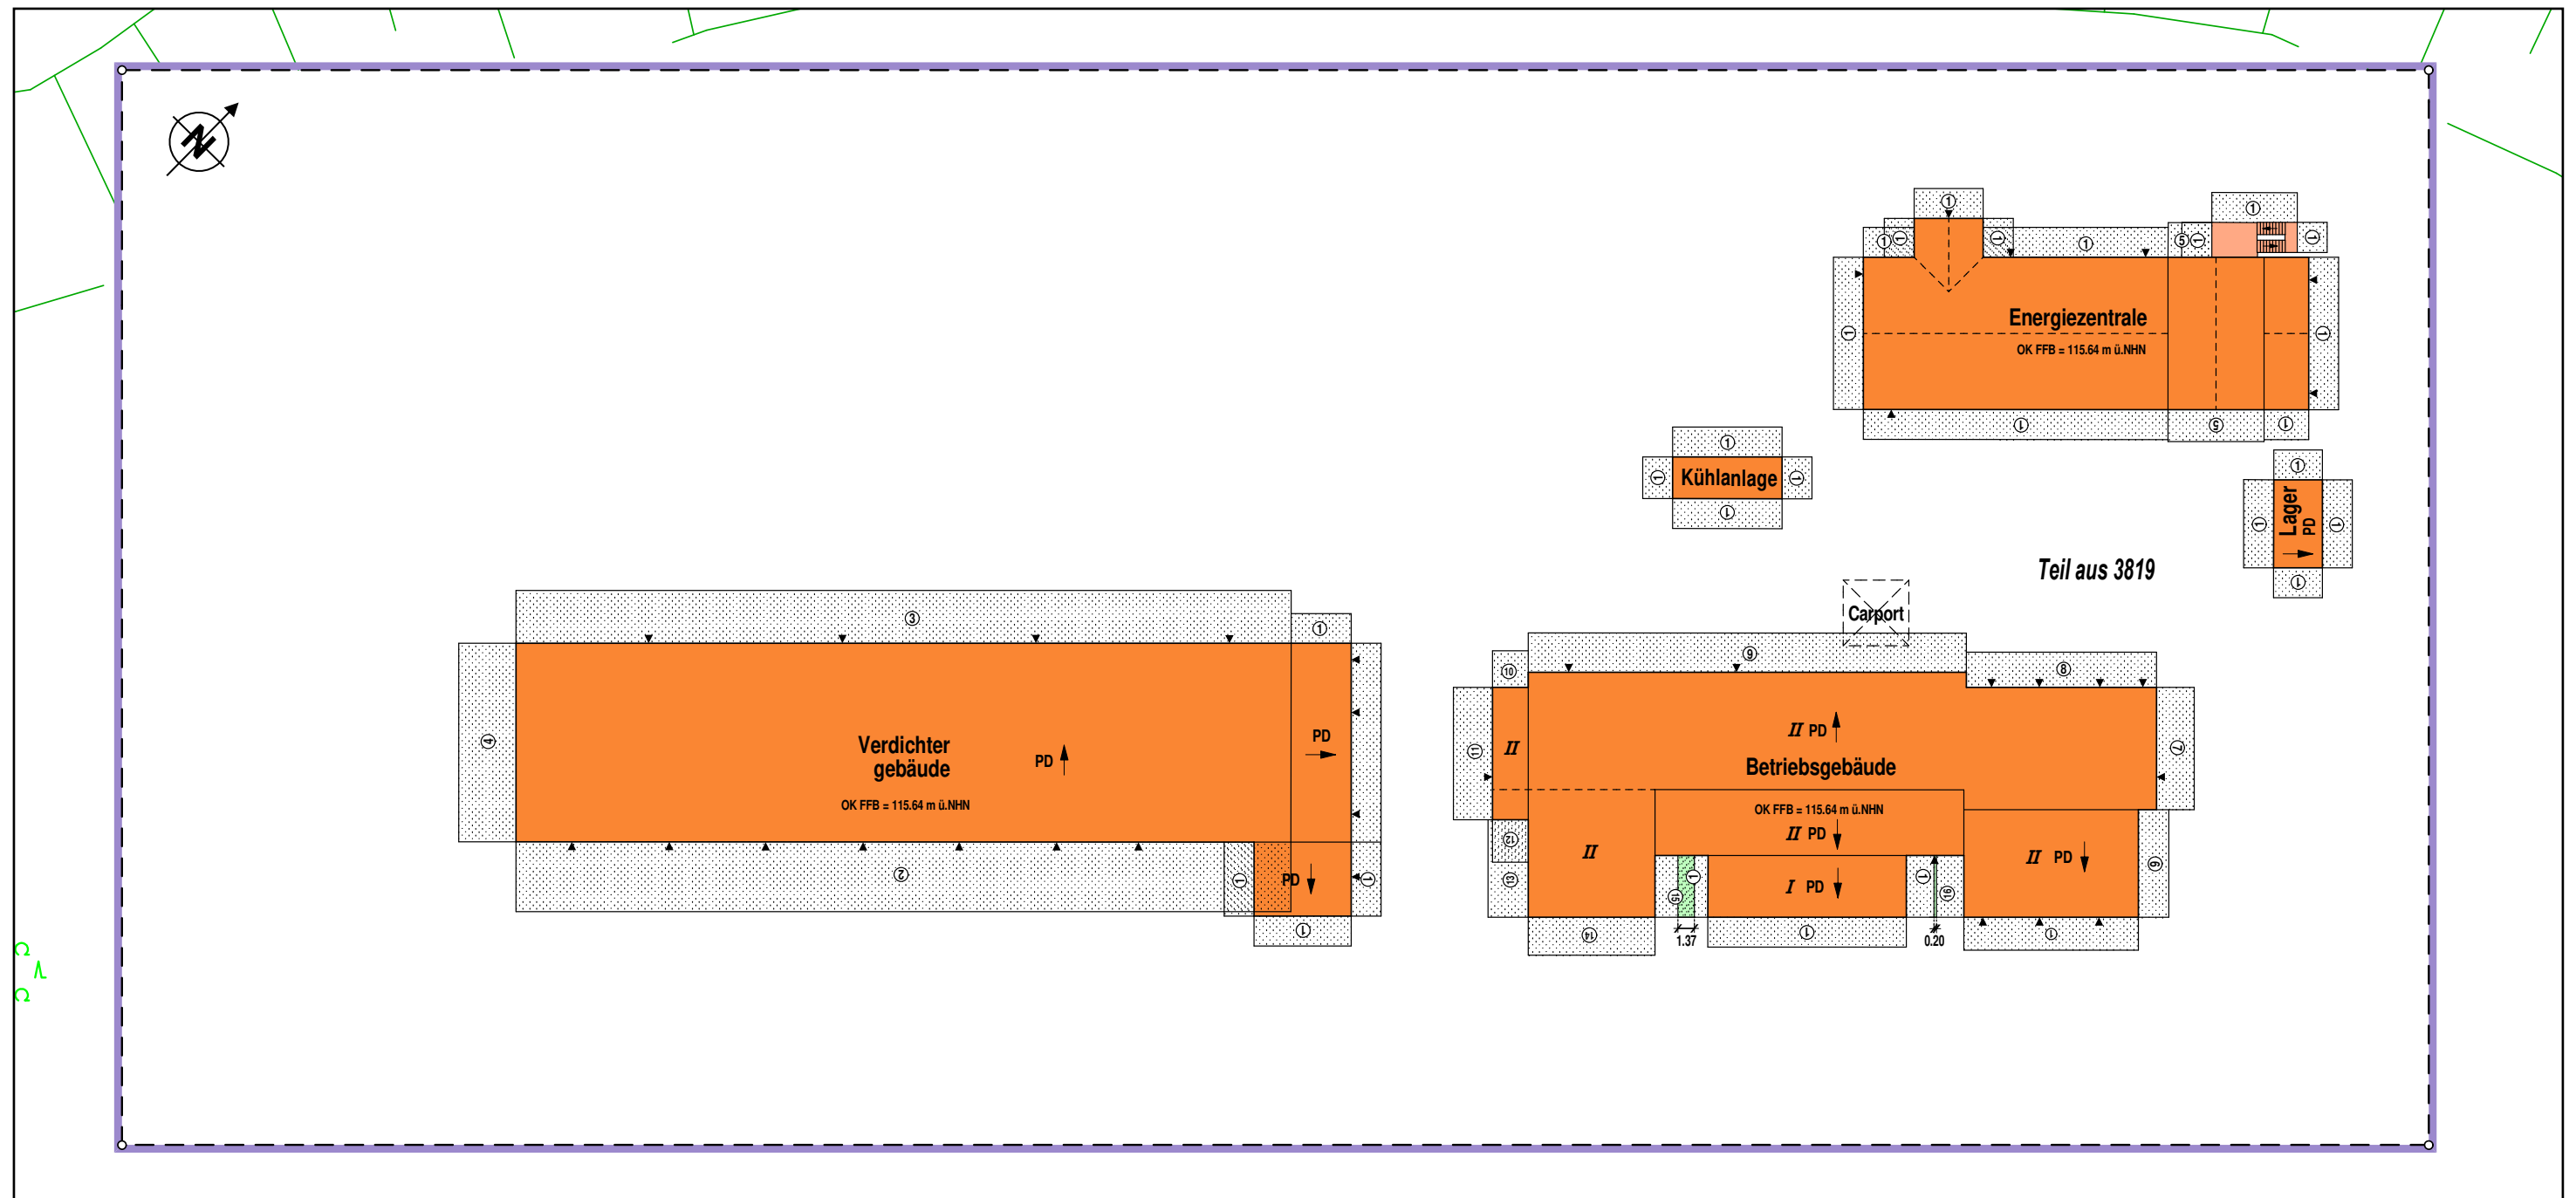

Berechnung der Abstandsflächen

anzurechnende Wandhöhe	Berechnung	Tiefe der Abstandsfläche nach §5. (7) LBO	Mindesttiefe der Abstandsfläche (2,50m)
1) ≤ 6,25 m		(6,25 m x 0,4 = 2,50 m)	2,50 m
2) 14,58 m		14,58 m x 0,4 = 5,83 m	
3) 11,06 m		11,06 m x 0,4 = 4,42 m	
4) 11,94 m	11,06 m + (0,5 x 0,5 x 3,52 m)	11,94 m x 0,4 = 4,78 m	
5) 7,24 m	7,03 m + (0,5 x 0,5 x 0,85 m)	7,24 m x 0,4 = 2,90 m	
6) 6,34 m	5,86 m + (0,5 x 0,5 x 1,92 m)	6,34 m x 0,4 = 2,54 m	
7) 7,89 m	7,34 m + (0,5 x 0,5 x 2,18 m)	7,89 m x 0,4 = 3,16 m	
8) 7,34 m		7,34 m x 0,4 = 2,94 m	
9) 8,15 m		8,15 m x 0,4 = 3,26 m	
10) 7,64 m		7,64 m x 0,4 = 3,06 m	
11) 8,17 m	7,64 m + (0,5 x 11,8 m² / 20,3 m² x 1,82 m)	8,17 m x 0,4 = 3,27 m	
12) 8,91 m		8,91 m x 0,4 = 3,56 m	
13) 8,40 m	7,96 m + (0,5 x 0,5 x 1,74 m)	8,40 m x 0,4 = 3,36 m	
14) 7,96 m		7,96 m x 0,4 = 3,18 m	
15) 8,23 m	7,96 m + (0,5 x 0,5 x 1,10 m)	8,23 m x 0,4 = 3,29 m	
16) ≤ 6,25 m	5,86 m + (0,5 x 0,5 x 1,08 m)	(6,25 m x 0,4 = 2,50 m)	2,50 m

Abstandsflächenplan

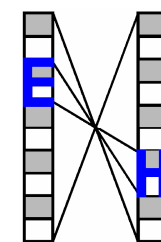

Elke Haser

Ing.- und Vermessungsbüro

Englerstrasse 26 76275 Ettlingen

Tel.: 07243/39198 vermessung@elke-haser.de
Fax: 07243/13644 www.elke-haser.de

unmaßstäblich

22.07.2020