



Legende

Alle BRH und Öffnungsmaße und Höhenkoten beziehen sich auf OKFF, sofern nicht anders angegeben.

Alle Verglasungen in der Fassade als Verbundsicherheitsglas (VSG) ausführen, ausgenommen Tore mit Polycarbonatverglasung.

Fliesenspiegel in Sanitärräumen türhoch, außer Duschen raumhoch, Fenster nach Angabe mit Sichtschutzfolie beklebt

Planzeichen und Abkürzungen


	Mauerwerk		Trockenbau
	Stahlbeton		Wärmedämmung weich
	Betonfertigteile		Wärmedämmung hart
	WU - Beton		EX-Zone
	Beton unbewehrt		

BA = Bodenaussparung	D = Drehflügel
BD = Bodendurchbruch	DK = Drehkipplügel
DD = Deckendurchbruch	F = Festverglasung
WA = Wandaussparung	PK = Putzklappen 90°
WD = Wanddurchbruch	P = Paneel
WS = Wandschlit	OL = Oberlicht
OK = Oberkante	VSG = Verbundsicherheitsglas
RF = Rohfußboden	TRAV = Technische Richtlinie absturzsichere Verglasung
FF = Fertigfußboden	
UK = Unterkante	LH = Lichte Höhe
VK = Vorderkante	LD = Lichter Durchgang
UZ = Unterzug	DE = Decke
ÜZ = Überzug	B = Fußbodenbelag
FS = Fertigteilsturz	W = Wand
BRH = Brüstungshöhe	GK = Gipskarton
HK = Heizkörper	STW = Steinwolldämmung
FE = Fundamenterder	PUR = Polyurethan-Hartschaumdämmung
NN = Normalnull	CL = Centerline
RR = Regenrohr	WHG = Beschichtung nach Wasserhaushaltsgesetz
BE = Bodeneinlauf	

Anforderungen für Brandschutz

	Klassifizierung F 120	T30 = Feuerschutztür nach DIN 4102
	Klassifizierung F 90 Brandwand	RS = Rauchschutztür gem. DIN 18095
	Klassifizierung F 90	G = Brandschutzverglasung
	Klassifizierung F 30	dT = Tür dicht schließend
	notwendige Treppe	T30 RS = Feuerschutztür mit Rauchschutzfunktion
	notwendiger Flur	NA = Notausgang bzw. Notausstieg
		RWA = Rauch-Wärmeabzug

Betriebsgebäude OKFF ±0.00 = +115,70m ü. NN = +115.64m ü. NHN

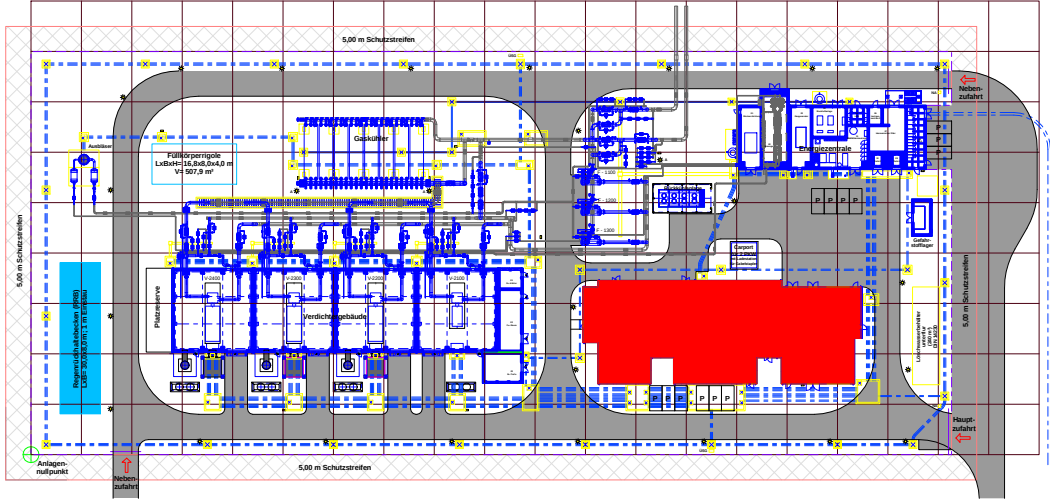

Stuttgart, den: _____ Gelsenkirchen, den: _____

Bauherr: _____ Entwurfsverfasser: _____

10	26.08.2020	Erstellt zum Bauantrag	DOR	UKC	AFH		
6	20.07.2020	Erstellt zum Bauantrag	DOR	UKC	AFH		
5	25.06.2020	Erstellt zum Bauantrag	DOR	UKC	AFH		
4	03.06.2020	Erstellt zum IDC	DOR	UKC	AFH		
3	12.05.2020	Erstellt zum IDC	DOR	UKC	AFH		
2	03.04.2020	Zeichnung neu erstellt zum DIC	DOR	UKC	AFH		
1	13.12.2019	RST Türen, Batterieraum, Beh.WC ergänzt	GLD	AFH	RHE		
0	07.06.2019	Erstellt zur Freigabe	DOB	AFH	RHE		
B	07.06.2019	Erstellt zum IDC	DOB	AFH	RHE		
A	07.06.2019	Ersterstellung	DOB	AFH	RHE		
Rev.	Datum	Beschreibung	gezeichnet	geprüft	freigegeb.	Datum	freigegeb.

AUFTRAGGEBER	
--------------	--

PROJEKTNAME	VDS NOS - Neubau der Verdichterstation Nordschwarzwald
-------------	---

AUFTRAGNEHMER		Uniper Technologies GmbH Alexander-von-Humboldt-Straße 1 45896 Gelsenkirchen T +49 2 09-601 50 10 www.uniper-engineering.com
---------------	--	--

ZEICHNUNGSBENENNUNG	Betriebsgebäude Dachaufsicht
---------------------	-------------------------------------

Auftraggeber Projektleiter : Herr Höger	Maßstab : 1:100	Teilanlage :	Blatt	von
Auftraggeber Vorh.-Nr. :	Dokumenten-Nr. :			Rev.
	NOS-UTG-ESC-ZEN-2013			10
Auftragnehmer Projektleiter : Rhebaum, Thomas	Anlagenname	Auftragnehmer	Fachbereich	Rd.Zahlnummer
Ersteller : Dördelmann, Gabriele	ETG - Projekt Nr. C73204	Datei - Name C73204-UTGESZCEN2013		

Dachaufsicht