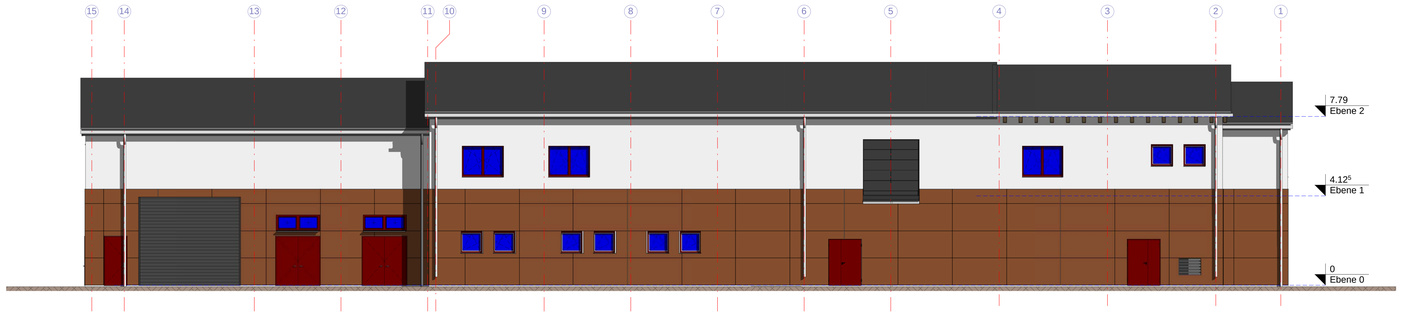

Ansicht Südost

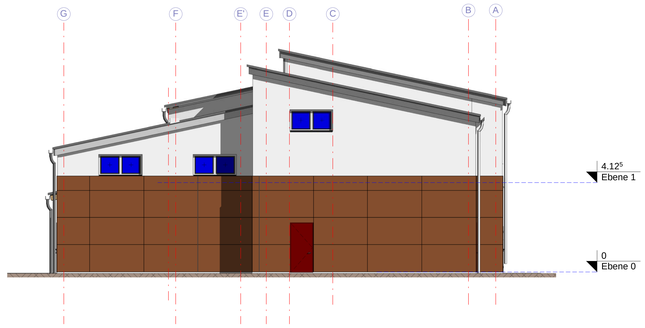

Ansicht Nordost

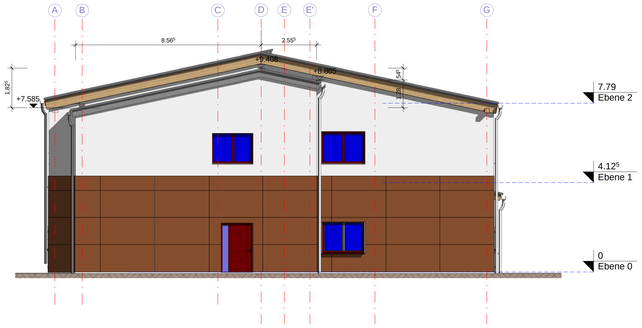

Ansicht Südwest

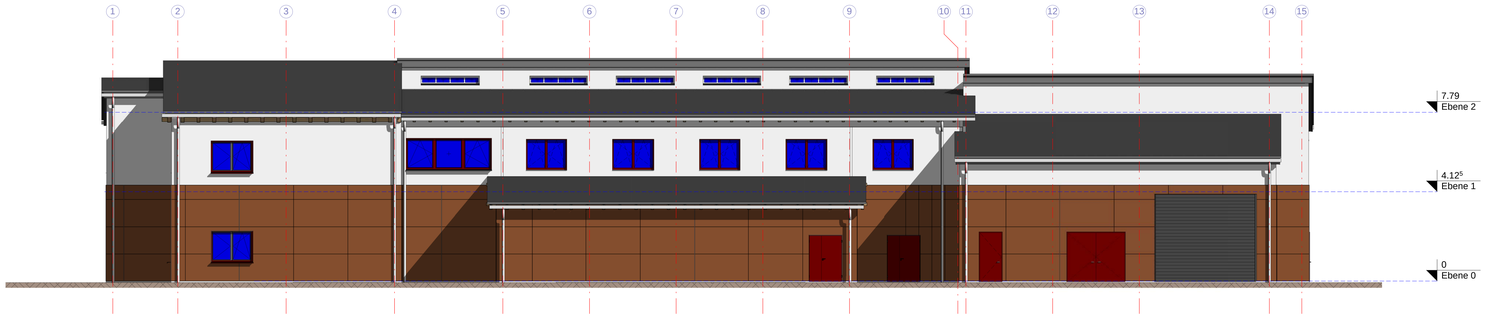

Ansicht Nordwest

Betriebsgebäude ±0.00 = +115,70m ü. NN = +115.64m ü. NHN

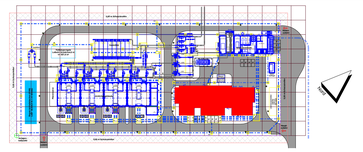

Stuttgart, den: _____ Gelsenkirchen, den: _____

Bauherr: _____ Entwurfsverfasser: _____

Rev.	Datum	Beschreibung	gezeichnet	geprüft	freigegeb.	Datum	freigegeb.
10	26.08.2020	Erstellt zum Bauantrag	DÖR	UKC	AFH		
4	20.07.2020	Erstellt zum Bauantrag	DÖR	UKC	AFH		
4	26.06.2020	Erstellt zum Bauantrag	DÖR	UKC	AFH		
3	03.06.2020	Erstellt zum IDC	DÖR	UKC	AFH		
2	12.05.2020	Erstellt zum IDC	DÖR	UKC	AFH		
1	03.04.2020	Zeichnung neu erstellt zum IDC	DÖR	UKC	AFH		
0	13.12.2019	Erstellt zur Freigabe	GLD	AFH	RHE		
B	11.12.2019	Erstellt zum IDC	DÖB	AFH	RHE		
A	11.12.2019	Erstenstellung	DÖB	AFH	RHE		

AUFTRAGGEBER

terranets bw

PROJEKTNAME

VDS NOS - Neubau der Verdicherstation Nordschwarzwald

AUFTRAGNEHMER

uniper

Uniper Technologies GmbH
Alexander-von-Humboldt-Straße 1
45896 Gelsenkirchen
T +49 2 09-601 50 10
www.uniper-engineering.com

ZEICHNUNGSBENENNUNG

Betriebsgebäude

Ansichten

Auftraggeber Projektleiter : Herr Höger	Maßstab : 1:100	Teilanlage :	Blatt 1 von
Auftraggeber Vorh.-Nr. :	Dokumenten-Nr. : NOS-UTG-ESC-ZEN-2014		Rev. 10
Auftragnehmer Projektleiter : Rhebaum, Thomas	Anlagen-name / Auftrag-nehmer / Fach-bereich / Dokument Art / lfd. Zähl-nummer		Revision
Ersteller : Dördelmann, Gabriele	ETG - Projekt Nr. C73204	Datei - Name C73204-UTGESCZEN2014	