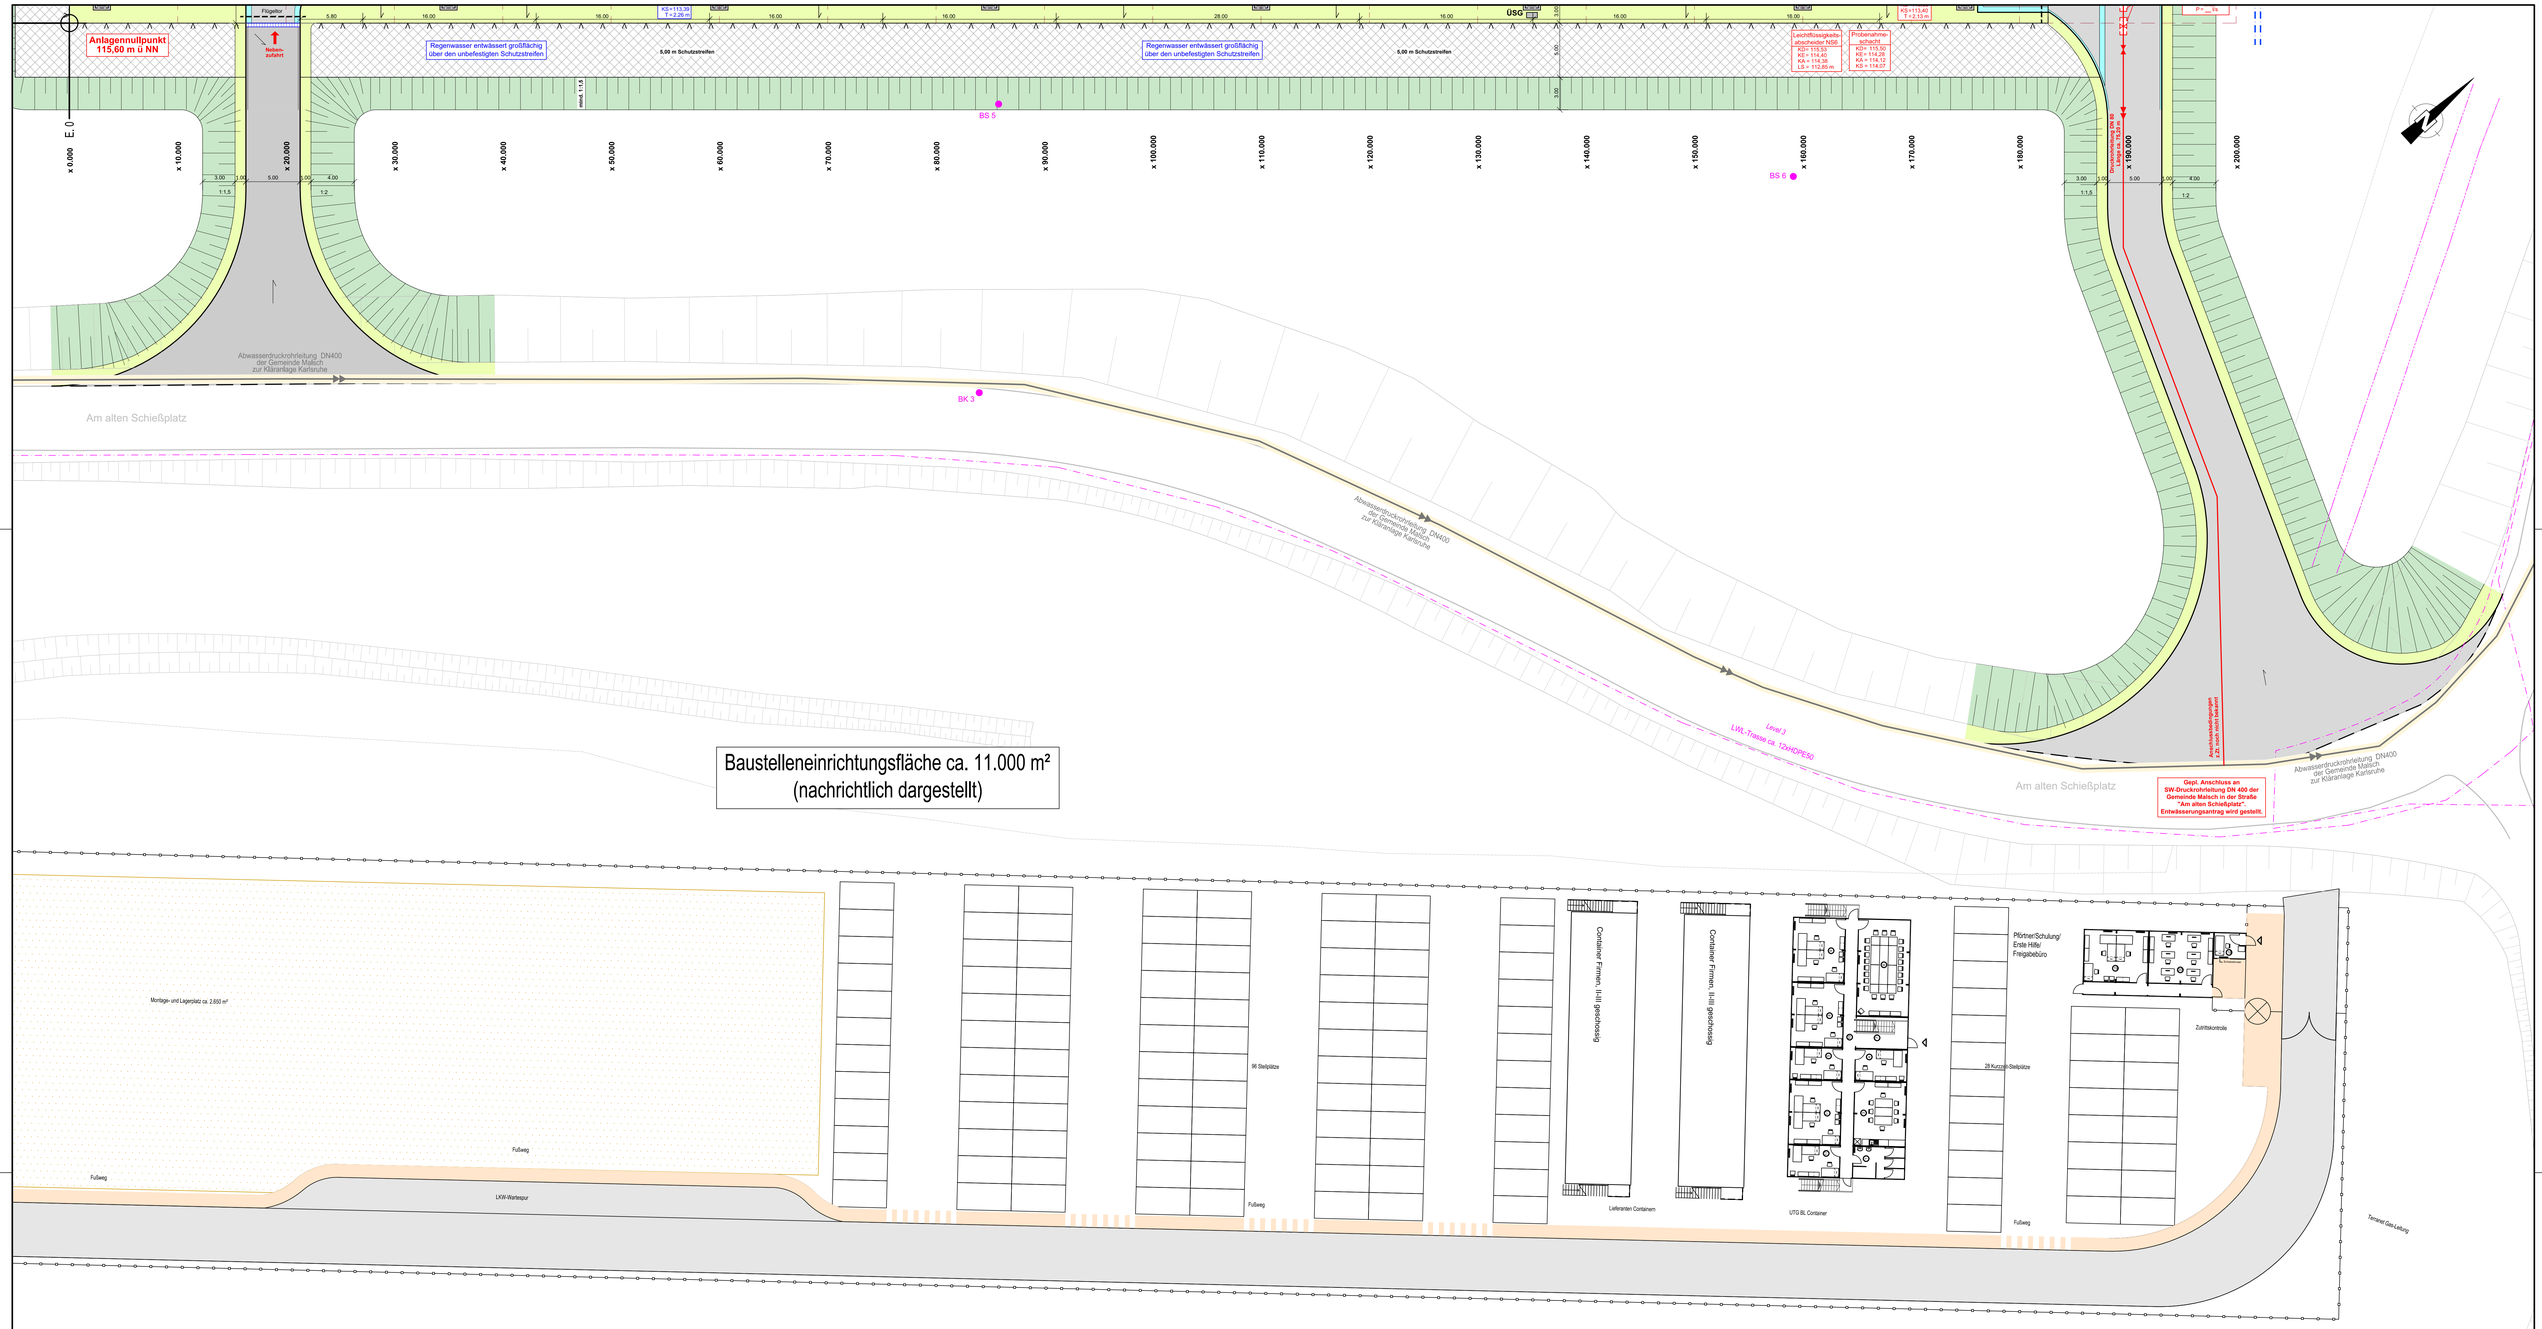

Anlage zum Entwässerungsantrag
bei der Gemeinde Malsch

OK Gelände = 115,60m ü. NN

Legende:

Planung

- Fahrbahn
- Beton
- Pflaster
- Grün
- Rasengittersteine
- Schotter
- Dammböschung
- Einschnittböschung
- Zaun
- Bordabsenkung
- Entwässerungsrinne mit Straßenablauf, Angabe des Materials und der der Länge in m
- ACO-Rinne

Sonstiges

- Sondierungspunkte

Entwässerungsbestand

- Abwasserdruckrohrleitung DN 400 der Gemeinde Malsch zur Kläranlage Karlsruhe

Entwässerungsplanung

- SO3 KO=115,53 KS=113,40 T=2,13 m — Schmutzwasserschacht mit Angabe der Deckel-/Sohlhöhe und der Tiefe
- DN 200 PVC, 3%; L=20,00 m — Schmutzwasserkanal mit Angabe der Nennweite (DN) in mm,des Materials, Sohlgefälles und Länge der Haltung in m
- RI03 KO=115,55 KS=113,85 T=1,70 m — Regenwasserschacht mit Angabe der Deckel-/Sohlhöhe und der Tiefe
- DN 300 B, 3%; L=21,00 m — Regenwasserkanal mit Angabe der Nennweite (DN) in mm,des Materials, Sohlgefälles und Länge der Haltung in m

Rev. Nr.	Datum	Beschreibung	gezeichnet	geprüft	freigegeb	Datum	freigegeb
a	15.10.2020	Ersterstellung	Z+P	UKC	AFH		
			UNIPER TECHNOLOGIES			TERRANETZ BW	

AUFTRAGGEBER: terranets bw

PROJEKTNAME: VDS NOS - Neubau der Verdichterstation Nordschwarzwald

AUFTRAGNEHMER: Uniper Technologies GmbH, Alexander-von-Humboldt-Straße 1, 45896 Gelsenkirchen

ZEICHNUNGSBENENNUNG: Lageplan Entwässerung

Auftraggeber Projektleiter : Herr Höger
Auftraggeber Vorh.-Nr. : -
Auftragnehmer Projektleiter :
Ersteller : Z+P

Maßstab: 1 : 200 | Teilanlage: / | Blatt 2 von 3

Dokumenten-Nr.: NOS-UTG-ESC-PSO-0003 (Anlagenname, Auftragnehmer, Fachbereich, Dokument Art, lfd. Zählnummer) | Rev.: a (Revision)

ETG - Projekt Nr.: C73204.002 | Datei - Name: C73204-UTGESCPSO0003-a.dwg