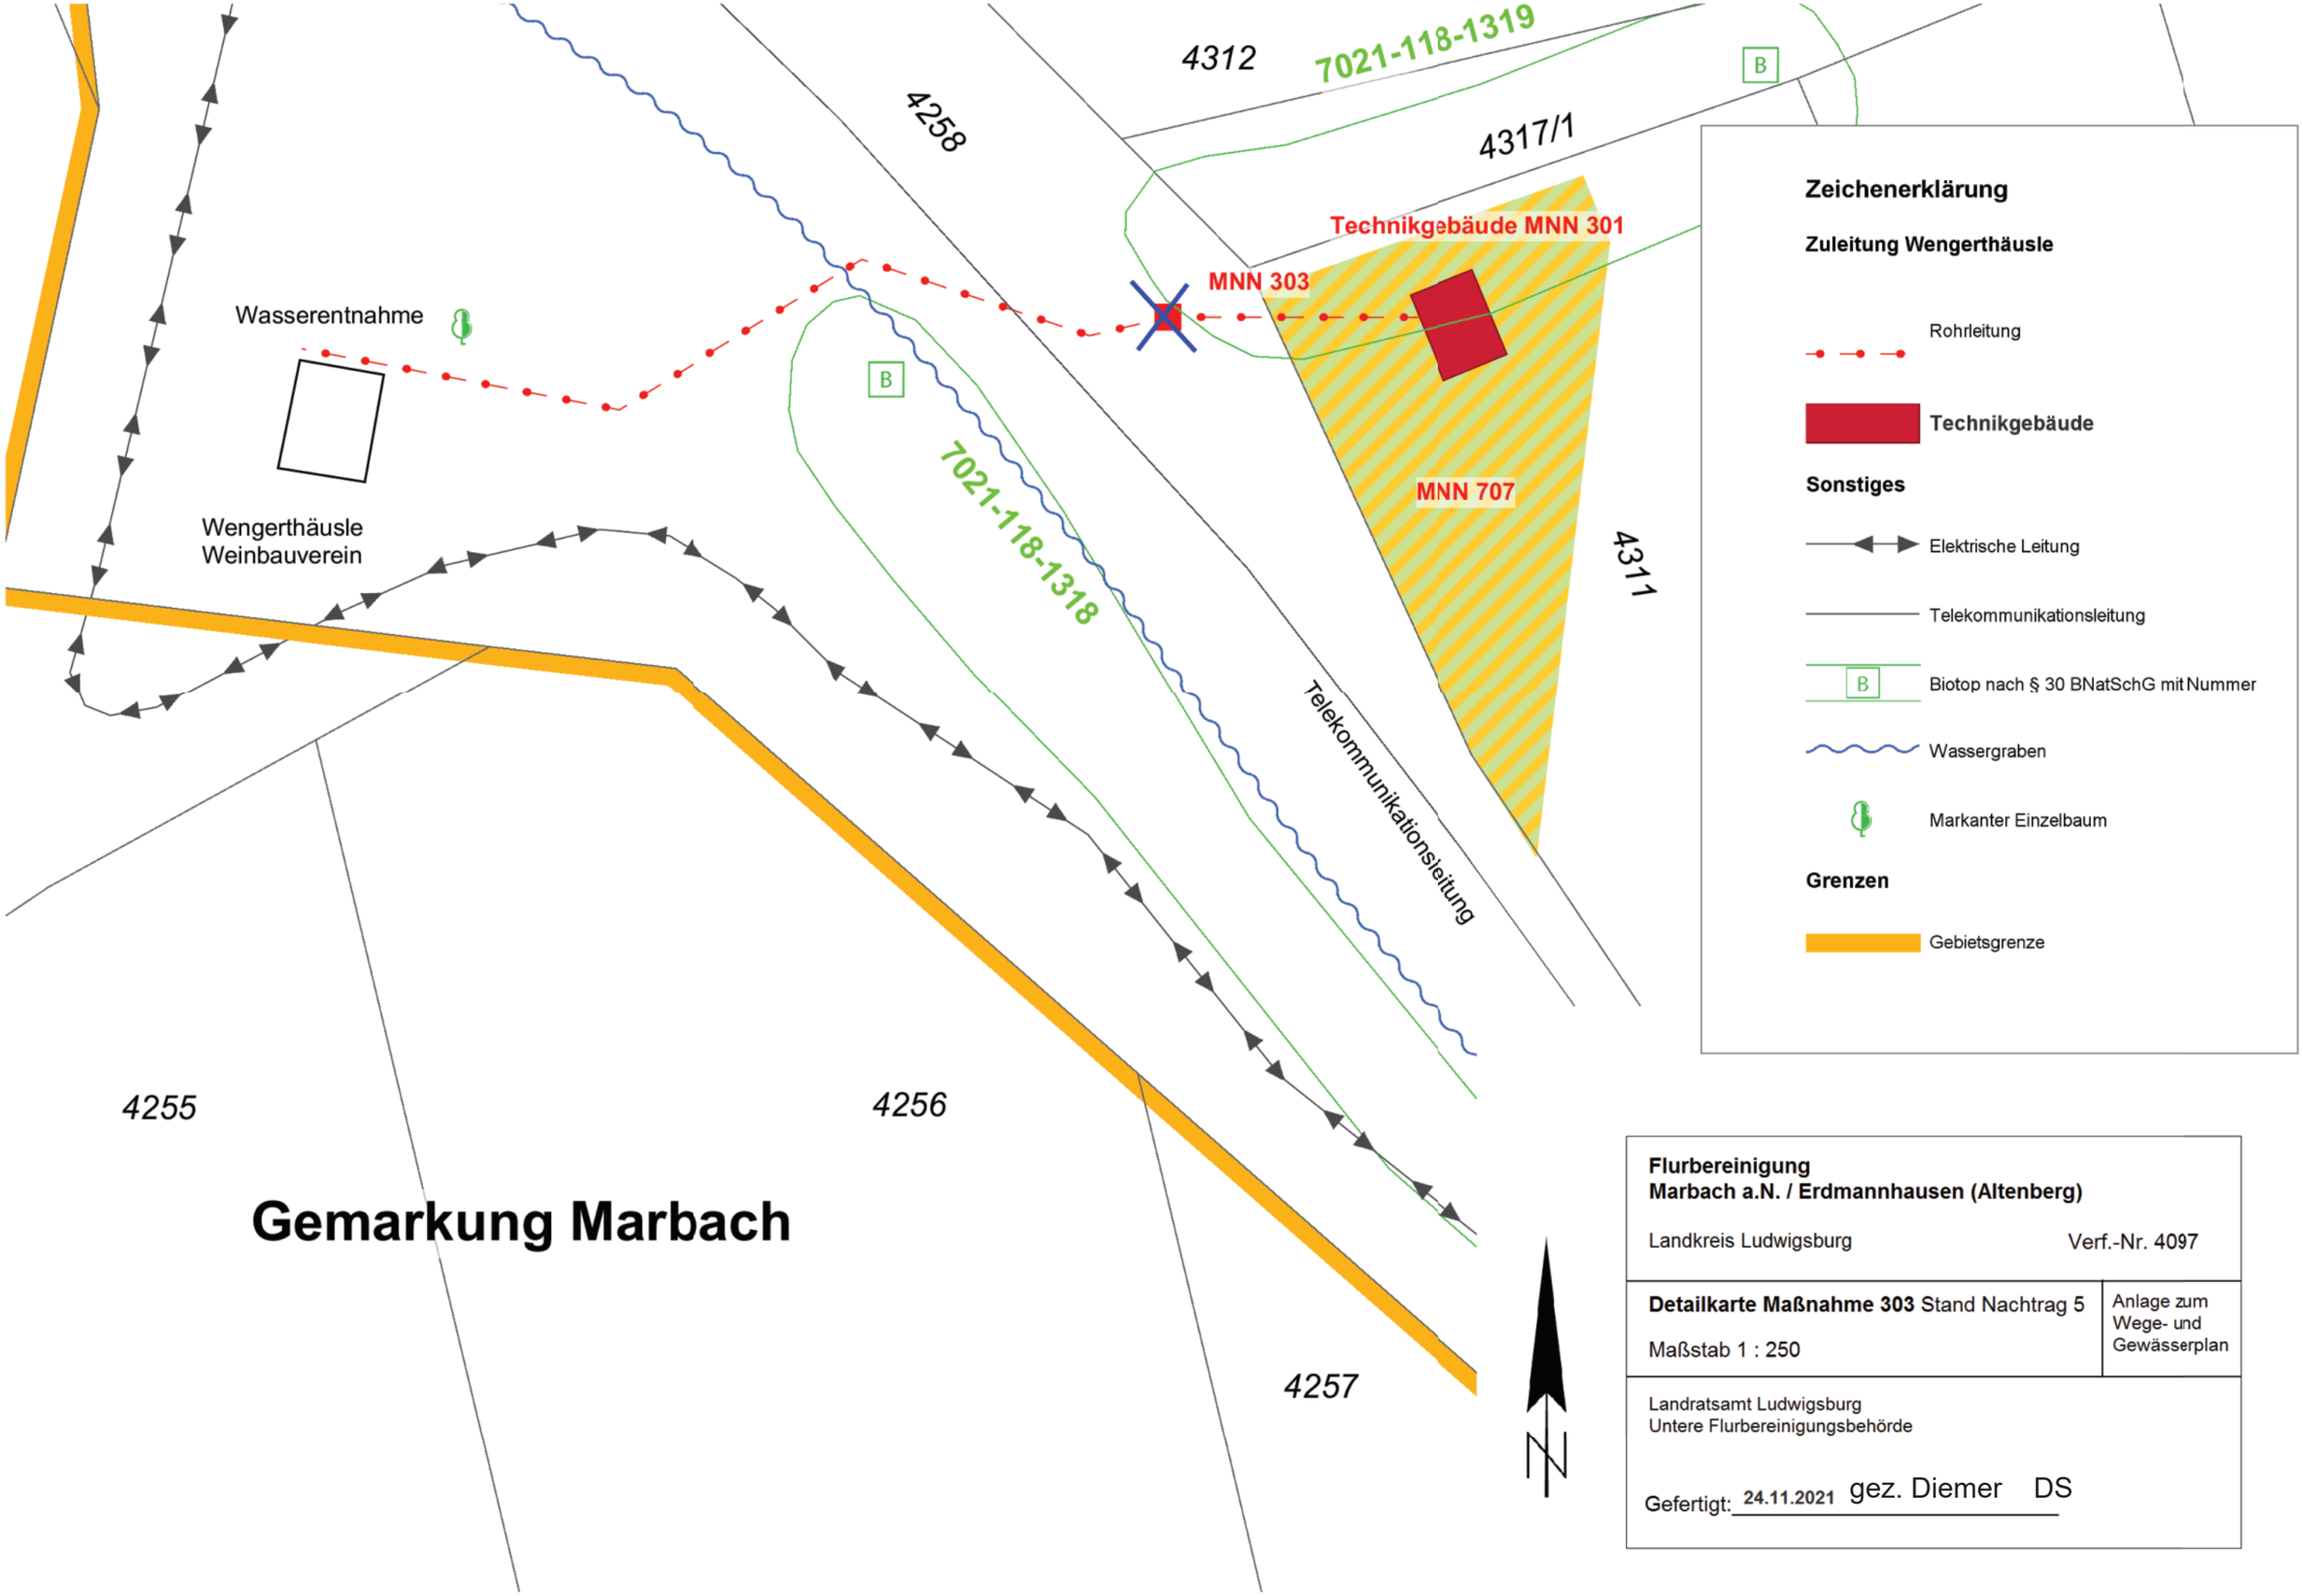
4312
7021-118-1319
4258
4317/1
B
Technikgebäude MNN 301
MNN 303
Wasserentnahme
B
7021-118-1318
MNN 707
4311
Wengerthäusle
Weinbauverein
Telekommunikationsleitung
4255
4256
4257
Gemarkung Marbach
N
Zeichenerklärung
Zuleitung Wengerthäusle
Rohrleitung
Technikgebäude
Sonstiges
Elektrische Leitung
Telekommunikationsleitung
B
Biotop nach § 30 BNatSchG mit Nummer
Wassergraben
Markanter Einzelbaum
Grenzen
Gebietsgrenze
Flurbereinigung
Marbach a.N. / Erdmannhausen (Altenberg)
Landkreis Ludwigsburg
Verf.-Nr. 4097
Detailkarte Maßnahme 303 Stand Nachtrag 5
Maßstab 1 : 250
Anlage zum Wege- und Gewässerplan
Landratsamt Ludwigsburg
Untere Flurbereinigungsbehörde
Gefertigt: 24.11.2021 gez. Diemer DS