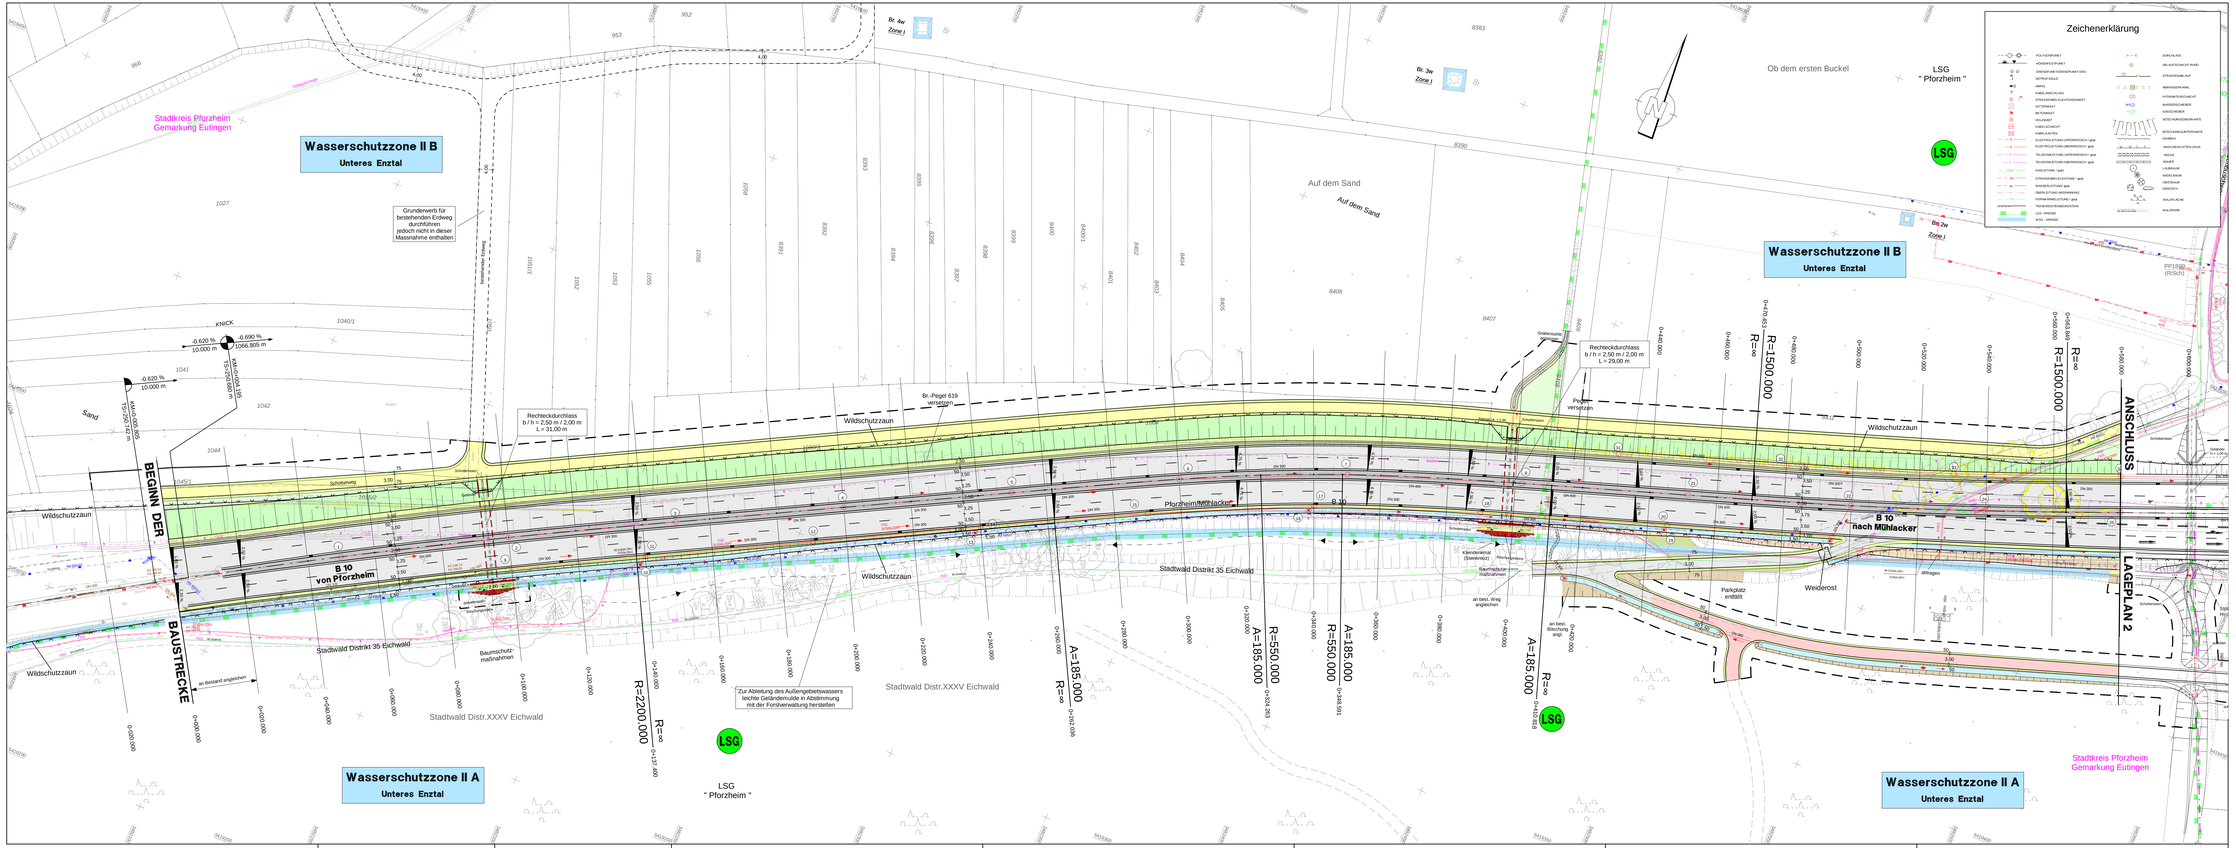

Ingenieurbüro für Verkehrswesen und Straßenbautechnik		A 16-0410	Datum / Name
thomas und Partner	Bietigheimer Straße 3, 71706 Ingersheim e-mail: info@thomas-und-partner.de Tel. 07141 / 24 63-0 Fax. 07141 / 24 63-20	gezeichnet	10.11.2020 / TDHld
		gepr./dt.	10.11.2020 / Hld
		freigegeben	

		Datum	Name
Straßenbauverwaltung Baden - Württemberg Regierungspräsidium Karlsruhe		bearbeitet	

Nr.	Art der Änderung	Datum	Name
c	Wildschutzzaun ergänzt	06.05.2019	HdS/TG (T+P)
b	Änderung B 10 RQ 20 auf RQ 21	07.04.2017	HdS/TG (T+P)
a	Pegel 02/19 ergänzt bei Stat. 0+420	28. Juni 10	Fr./Ax-Mü

	von Netzknoten	nach Netzknoten	Station
Anfangsstation	7 0 1 8 0 0 3	7 0 1 8 0 1 0	1 5 9 8
Endstation	7 0 1 8 0 1 0	7 0 1 8 0 1 3	0 7 6 0

Lagesystem:	GK ☒	UTM ☐	Stand Kataster:
Höhensystem:	NN ☒	NHN ☐	Bestandsvermessung:

PLANFESTSTELLUNG

Straßenbauverwaltung Baden - Württemberg		Unterlage	5
Straße:	B 10	Blatt-Nr.	1
Nächster Ort:	Niefern-Oschelbronn	Lageplan 1	
PROJIS-Nr.:	08 89 3080 0000	Station 0+000.000 - 0+580.000	
PSP- Element:	V.2230.B0010_.A36 117 20	Maßstab:	1 : 500

B 10
Pforzheim - Mühlacker
4-streifiger Ausbau zwischen Eutingen und Niefern
Überarbeitung RQ 20 auf RQ 21

Aufgestellt: Regierungspräsidium Karlsruhe	Geprüft: Regierungspräsidium Karlsruhe
Karlsruhe, den	Karlsruhe, den

Geobasisdaten: © Landesamt für Geoinformation und Landentwicklung Baden-Württemberg, www.lgl-bw.de, Az.: 3851.9-1/19
CoMo 9.4 / 28/10/2013 BLK Modifikation Eutingen / Niefern OB 1+LP 0400.RQ 21 / OB 1+LP 0400.rq 20.11.20

Format: 2523 x 911,0 = 0,798 m²