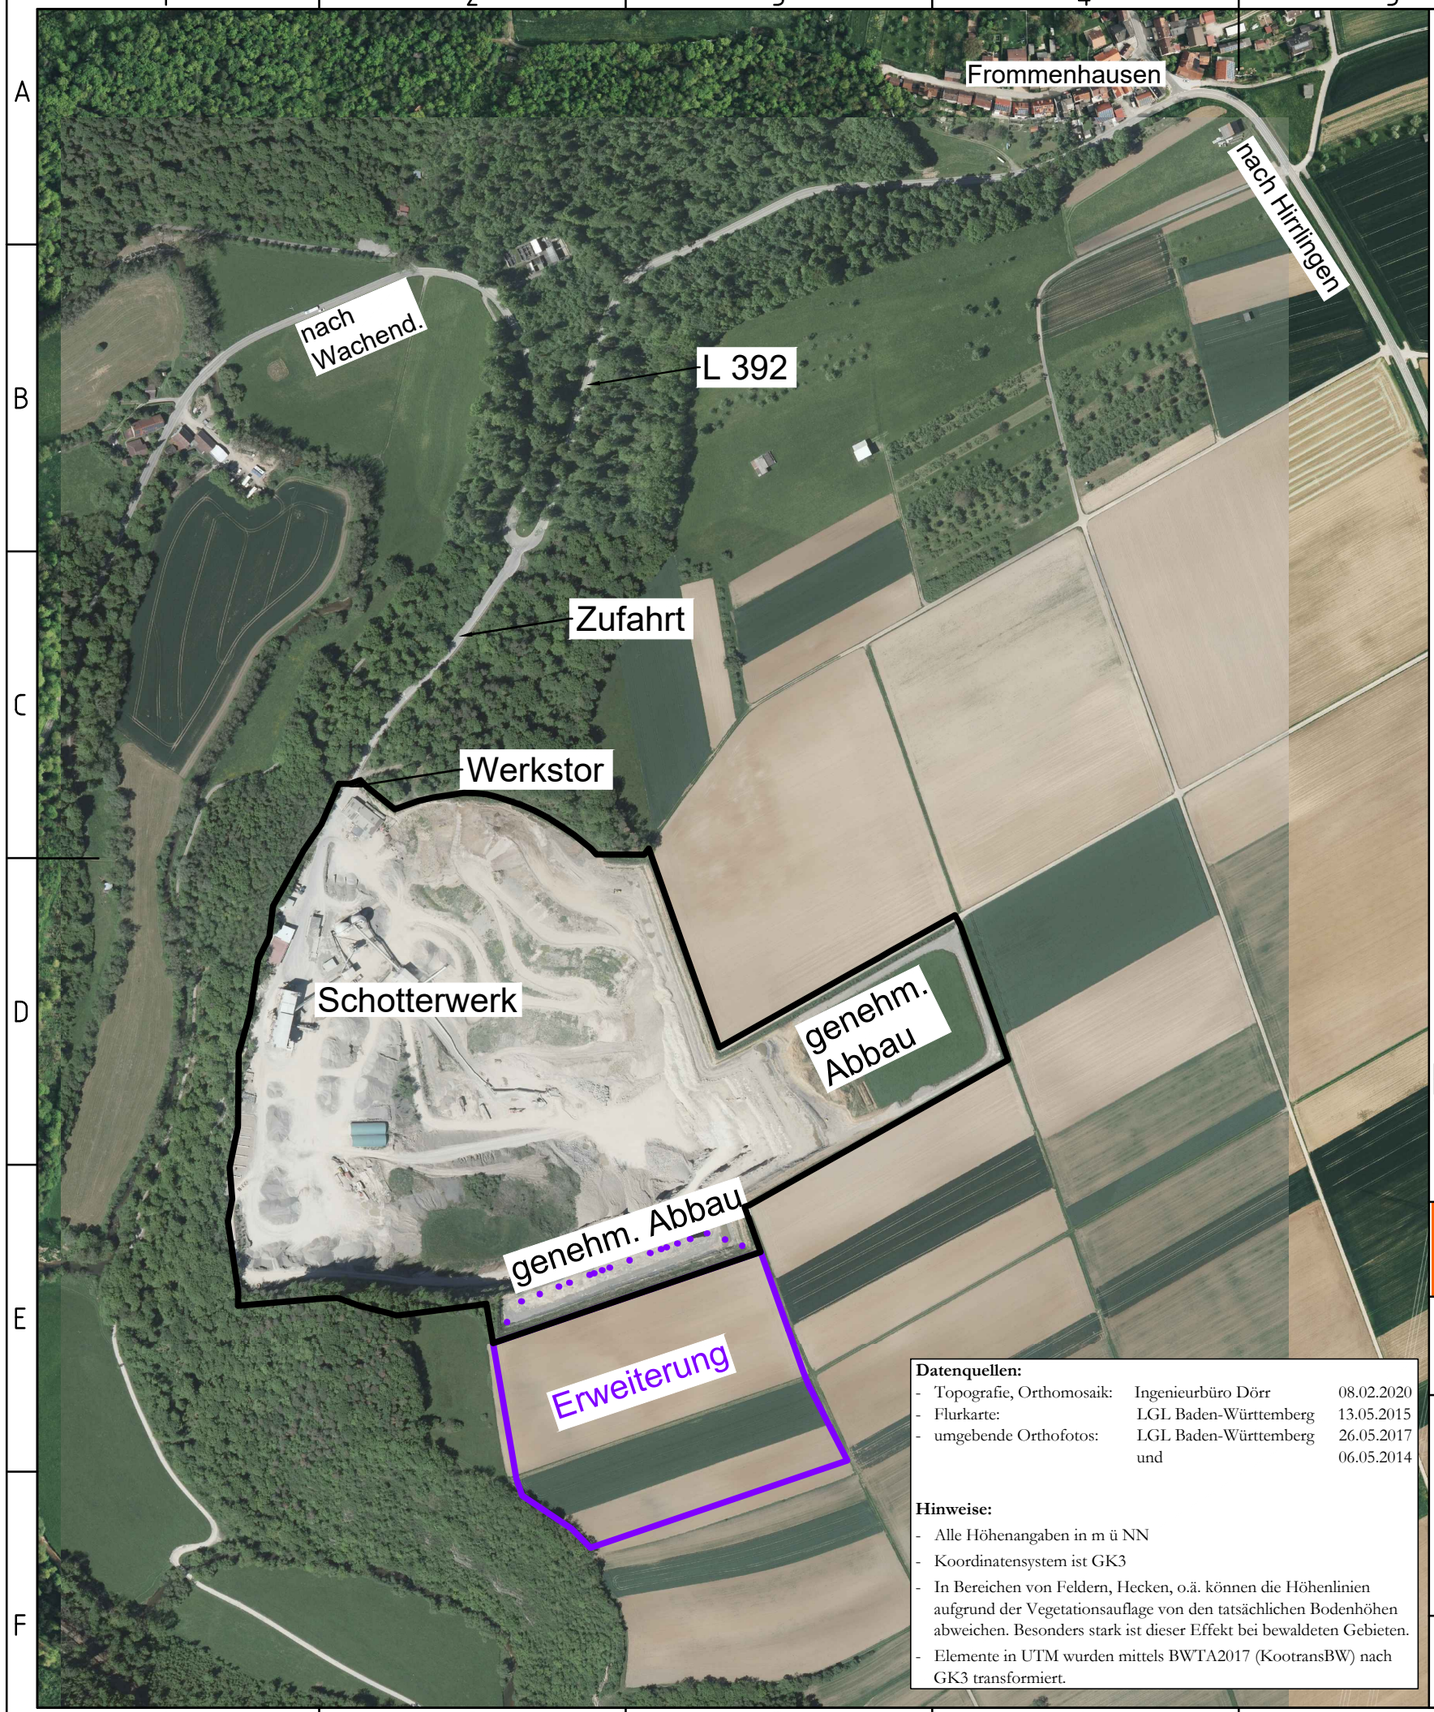

Datenquellen:

- Topografie, Orthomosaik:	Ingenieurbüro Dörr	08.02.2020
- Flurkarte:	LGL Baden-Württemberg	13.05.2015
- umgebende Orthofotos:	LGL Baden-Württemberg	26.05.2017
	und	06.05.2014

Hinweise:

- Alle Höhenangaben in m ü NN
- Koordinatensystem ist GK3
- In Bereichen von Feldern, Hecken, o.ä. können die Höhenlinien aufgrund der Vegetationsauflage von den tatsächlichen Bodenhöhen abweichen. Besonders stark ist dieser Effekt bei bewaldeten Gebieten.
- Elemente in UTM wurden mittels BWTA2017 (KootransBW) nach GK3 transformiert.

Legende

Genehmigungsgrenze nach BImSchG vom 28.09.2012

Erweiterung

Erweiterung (im Raum)

Maßstab:

0 m — 500 m

N
W O
S

BFU
Beton-Fertigteil-Union GmbH & Co.KG
Im Moos 5, 78713 Schramberg-Waldmössingen
Fon 07402 9299-0, Fax 07402 9299-30, E-Mail info@bfu-gmbh.de

Bau-Union GmbH & Co. Schotterwerke Heinz KG
Rathausstraße 14, 72820 Sonnenbühl

Maßstab: 1 : 5.000 (DIN A3)

Steinbruch Frommenhausen
BImSch-Antrag Erweiterung

Bauantrag, Erschließung

a	
b	
c	
d	
e	
f	

gezeichnet: Dr. N. Dörr, 10.05.2021

gesehen:

Plannummer: T20-0801/11