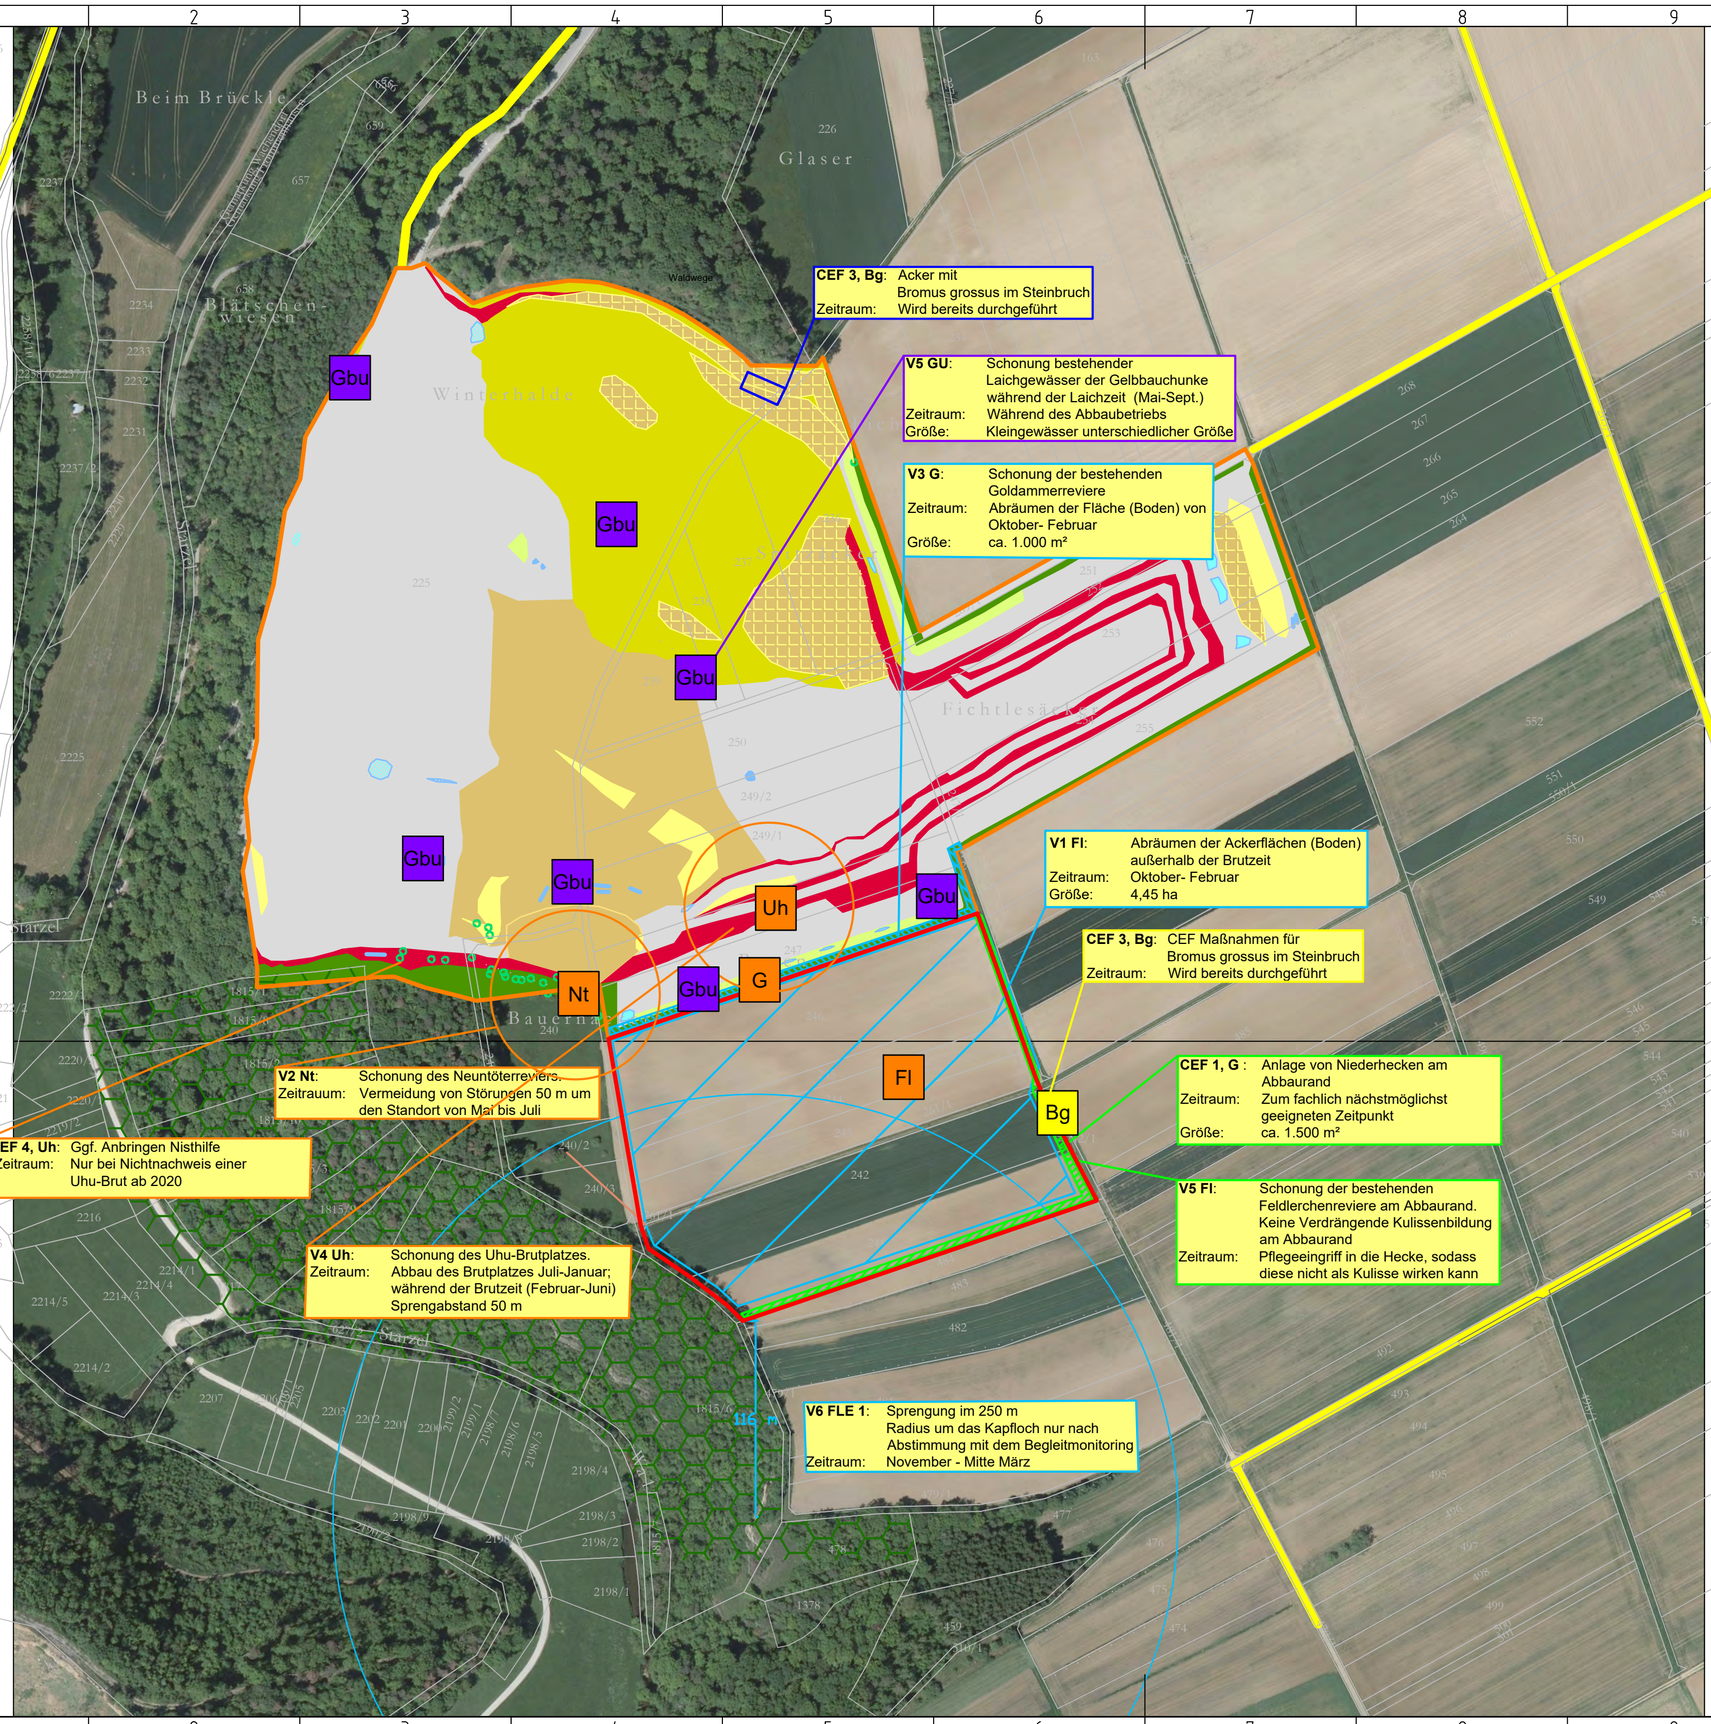

Legende

genehmigte Abbaugrenze

geplante Erweiterung

Brutvögel (Teilmenge der Reviere aus 2015-2019)

- Uh — Uhu
- Fl — Feldlerche
- Nt — Neuntöter
- G — Goldammer

Artenschutz

Heckenpflanzung

N
W O
S

Maßstab:

0 m 250 m

DÖRR INGENIEURBÜRO
Siebenmühlenstrasse 36, 70771 Leinfelden-Echterdingen
Tel. 07 11 - 99 760 7-60, Fax. 07 11 - 99 760 7-80
EMail: info@doerrib.de

Bau-Union GmbH & Co. Schotterwerke Heinz KG
Rathausstr. 14, 72820 Sonnenbühl

Maßstab: 1 : 2.500

Steinbruch Frommenhausen
Steinbrucherweiterung

Maßnahmen Artenschutz I

a
b
c
d
e
f

gezeichnet: O. Elsäßer, 25.03.2019

gesehen:

Plannummer: L15-0204/4