





Ansicht Tunnelportal Hirsau Nord  
M 1 : 50

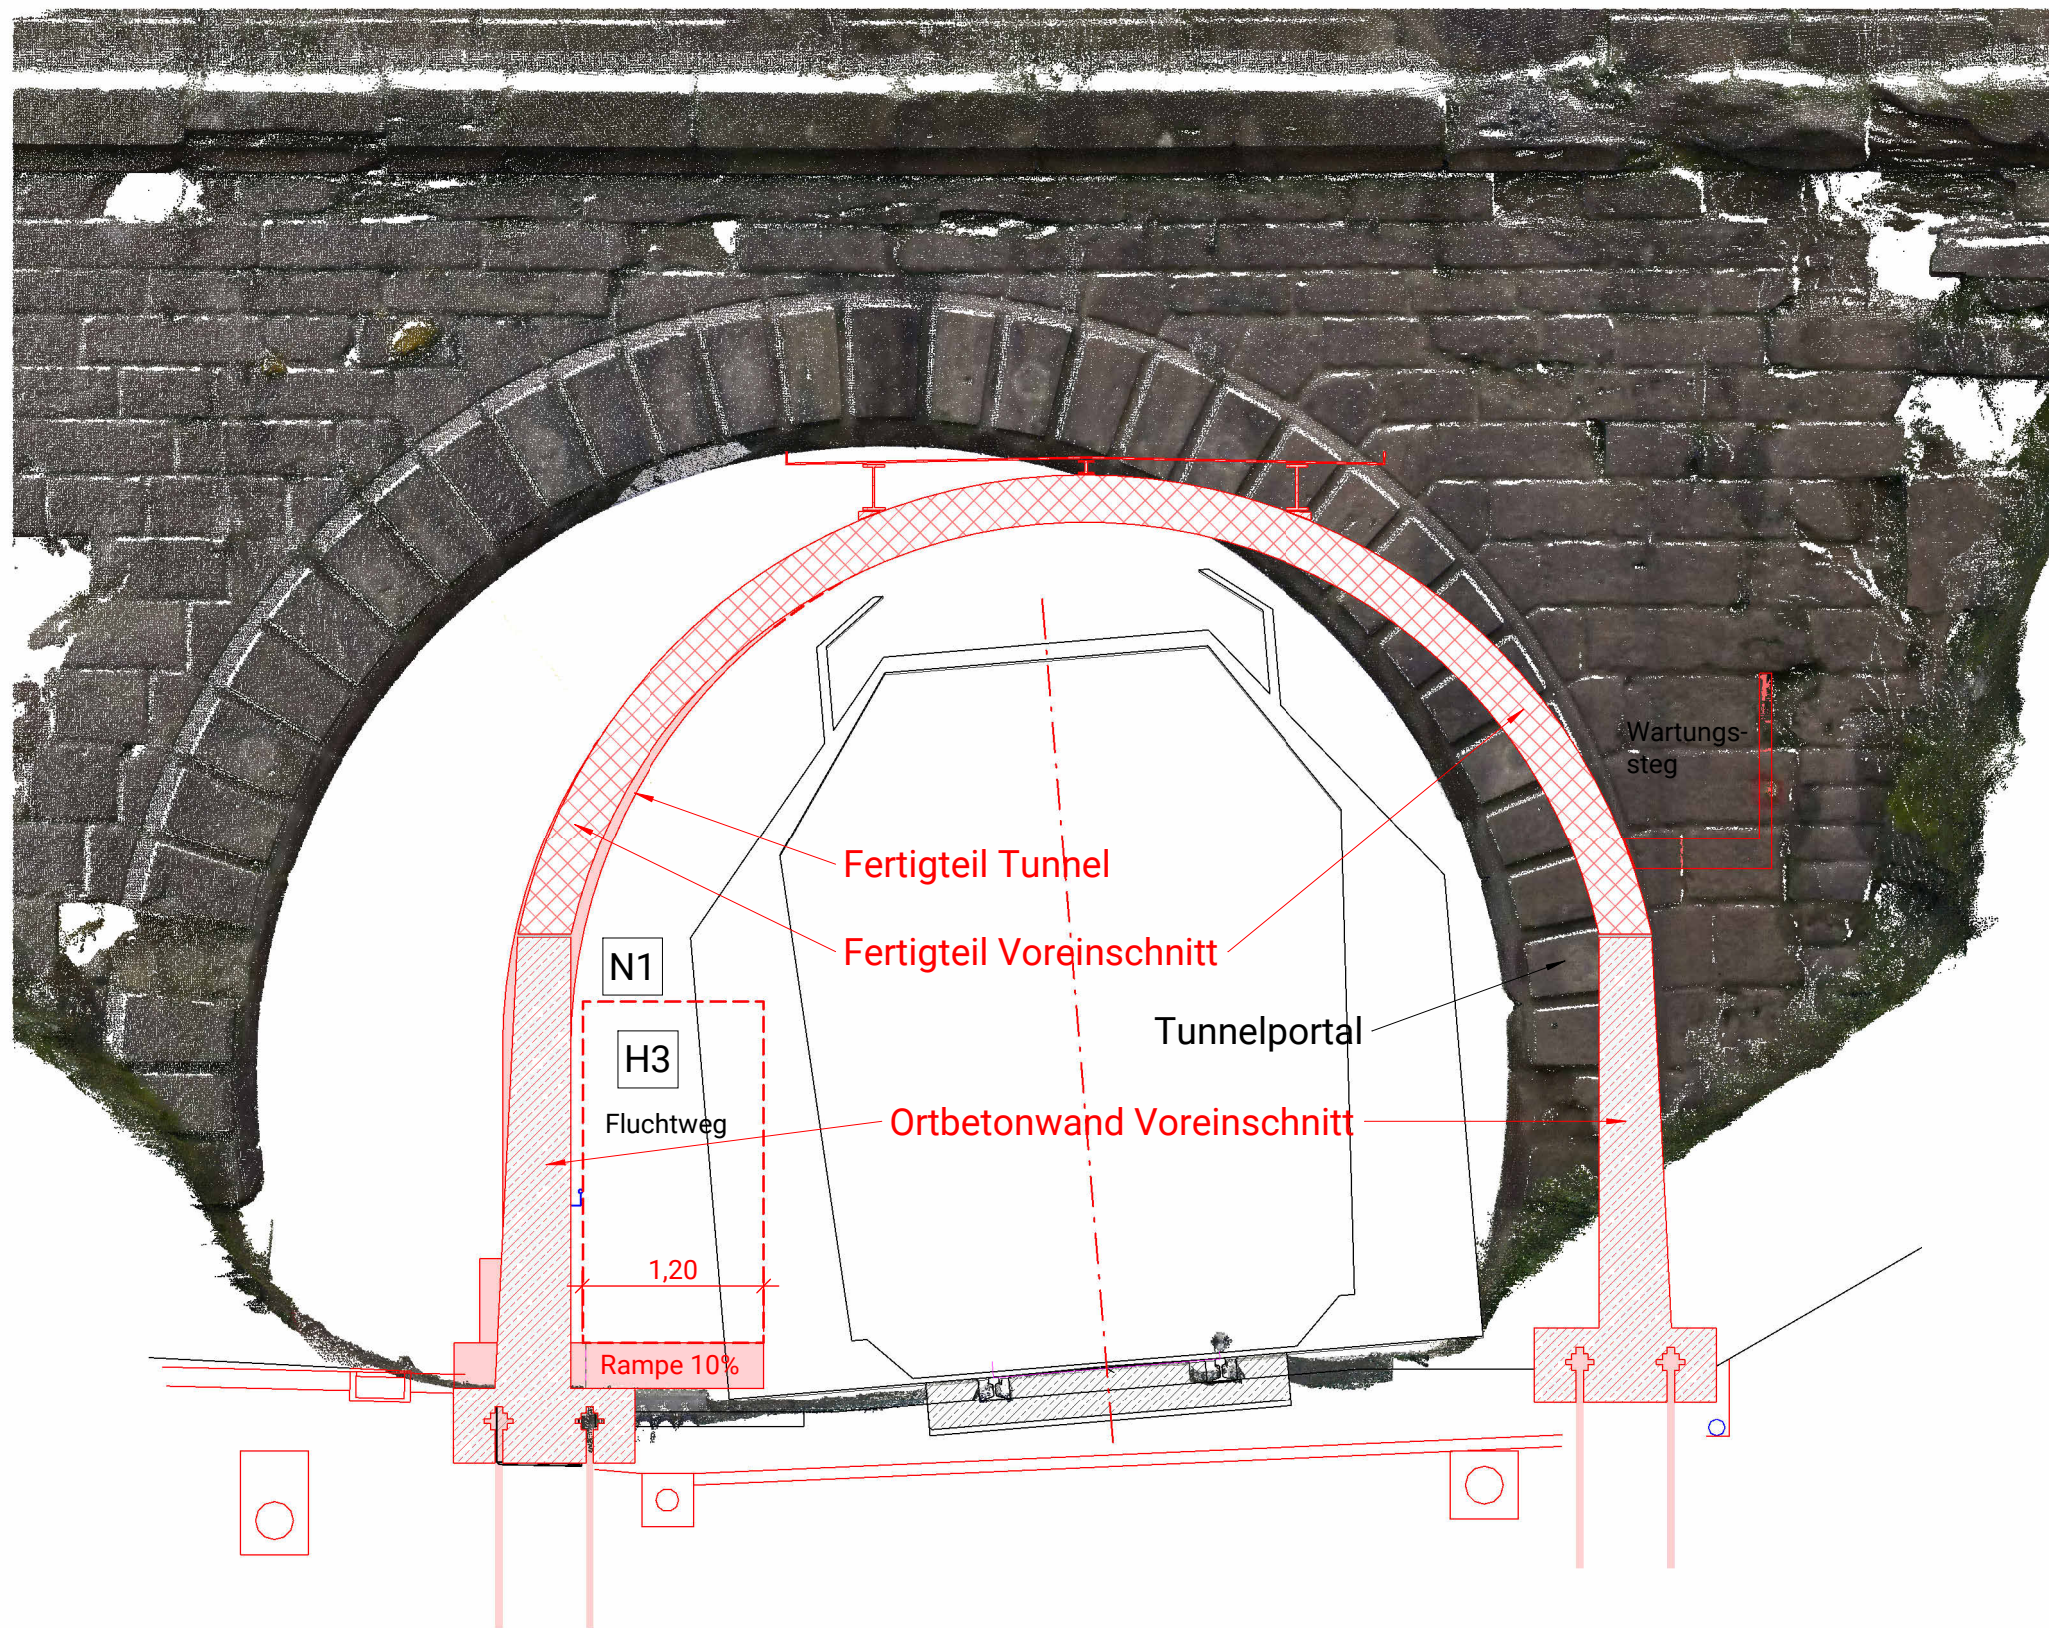

Horizontalschnitt Anschluss  
Bauteile Voreinschnitt an Tunnelportal  
M 1 : 10

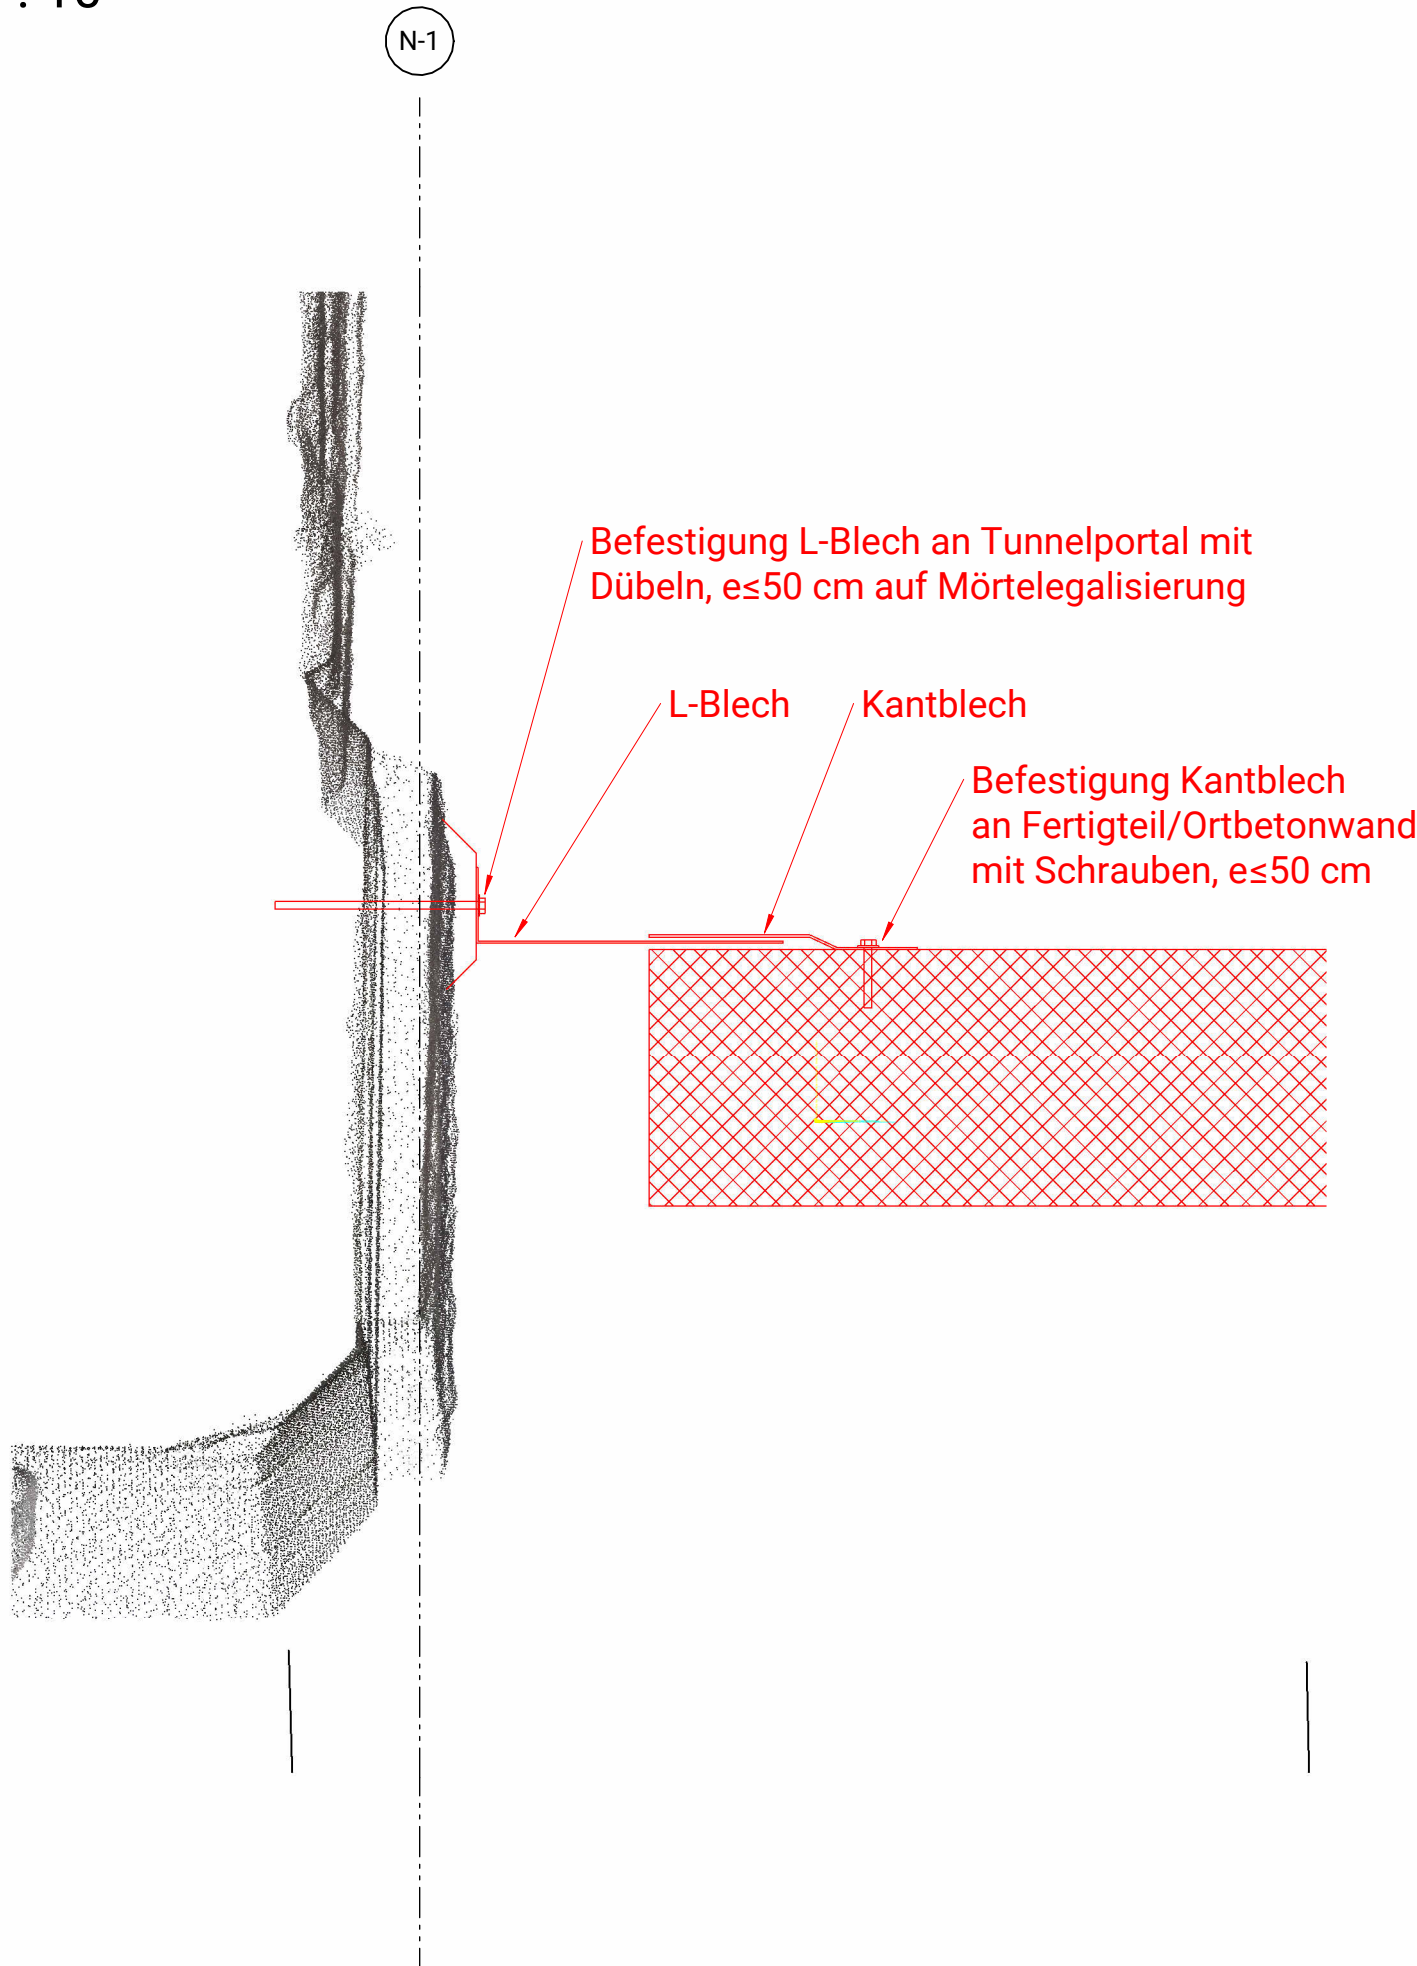

Horizontalschnitt Anschluss  
Bauteile Voreinschnitt an Fertigteile Tunnel  
M 1 : 10

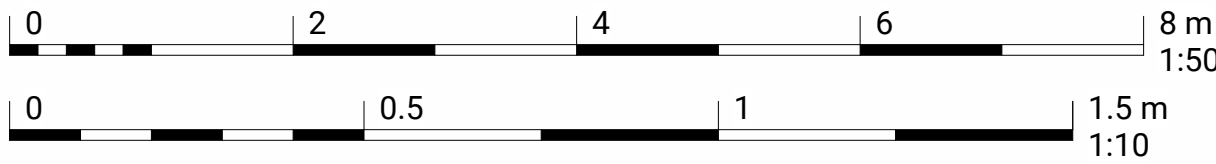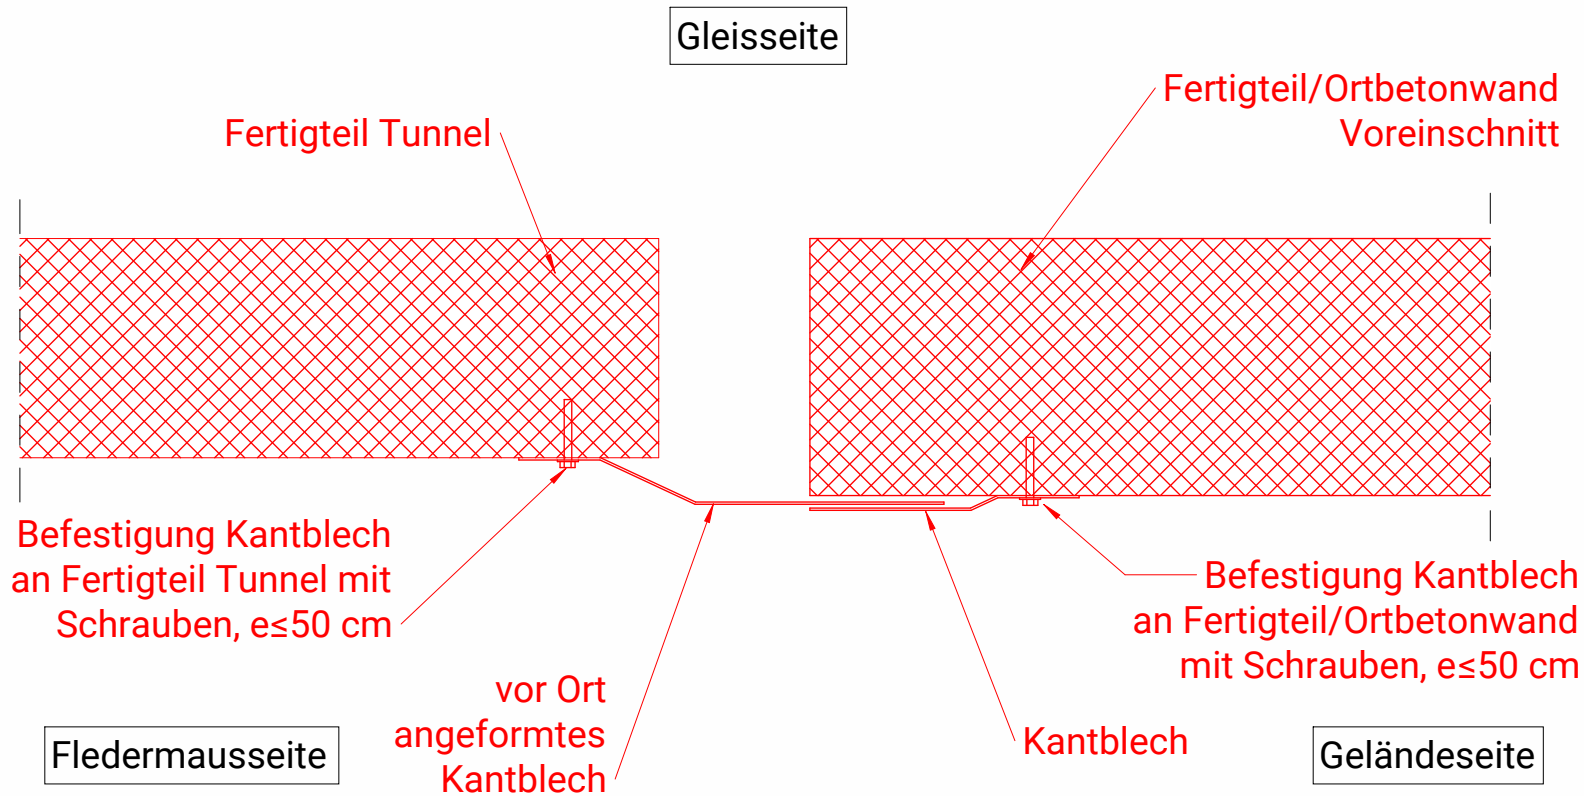

- Legende:
- Neubau
  - Gleisachse
  - Schienenachse
  - Bestand
  - OK Gelände
  - Fluchtweg
  - Drainrinne
  - Darstellung nachrichtlich

Genehmigungsplanung  
Einbau einer Trennwandkonstruktion zum Fledermausschutz in und vor die Bestandtunnel Forst und Hirsau

Index	Art der Planänderung	Datum	gezeichnet	geprüft

Bauherr:	<b>ZM-MÜNCHEN GMBH</b> Erika-Mann-Straße 63 80538 München Tel. +49 89 990 162-0 / Fax -400 www.zm-l.de	<b>Zweckverband Hermann-Hesse-Bahn</b> c/o Landratsamt Calw Vogteistraße 42-46 75365 Calw	31.07.2024 Datum	gez. H. Schwolow Unterschrift
----------	--	--	---------------------	----------------------------------

Planersteller	Datum	Name
<b>ZM-I</b>	06.2024	SEJE
gearbeitet	07.2024	NIPF
gezeichnet	07.2024	ANRA
geprüft		

Projekt:  
Trennwandkonstruktion zum Fledermausschutz  
in und vor die Bestandtunnel Forst und Hirsau

Planbezeichnung:  
Voreinschnitt Nord  
Querschnitte N-1 bis N-4

Maßstab:	Wie angezeigt	Blattnummer:	Anlage:	4.4.9.2
----------	---------------	--------------	---------	---------