


Wochenstube Paur13 in Weil der Stadt im Gewann Bezenloch

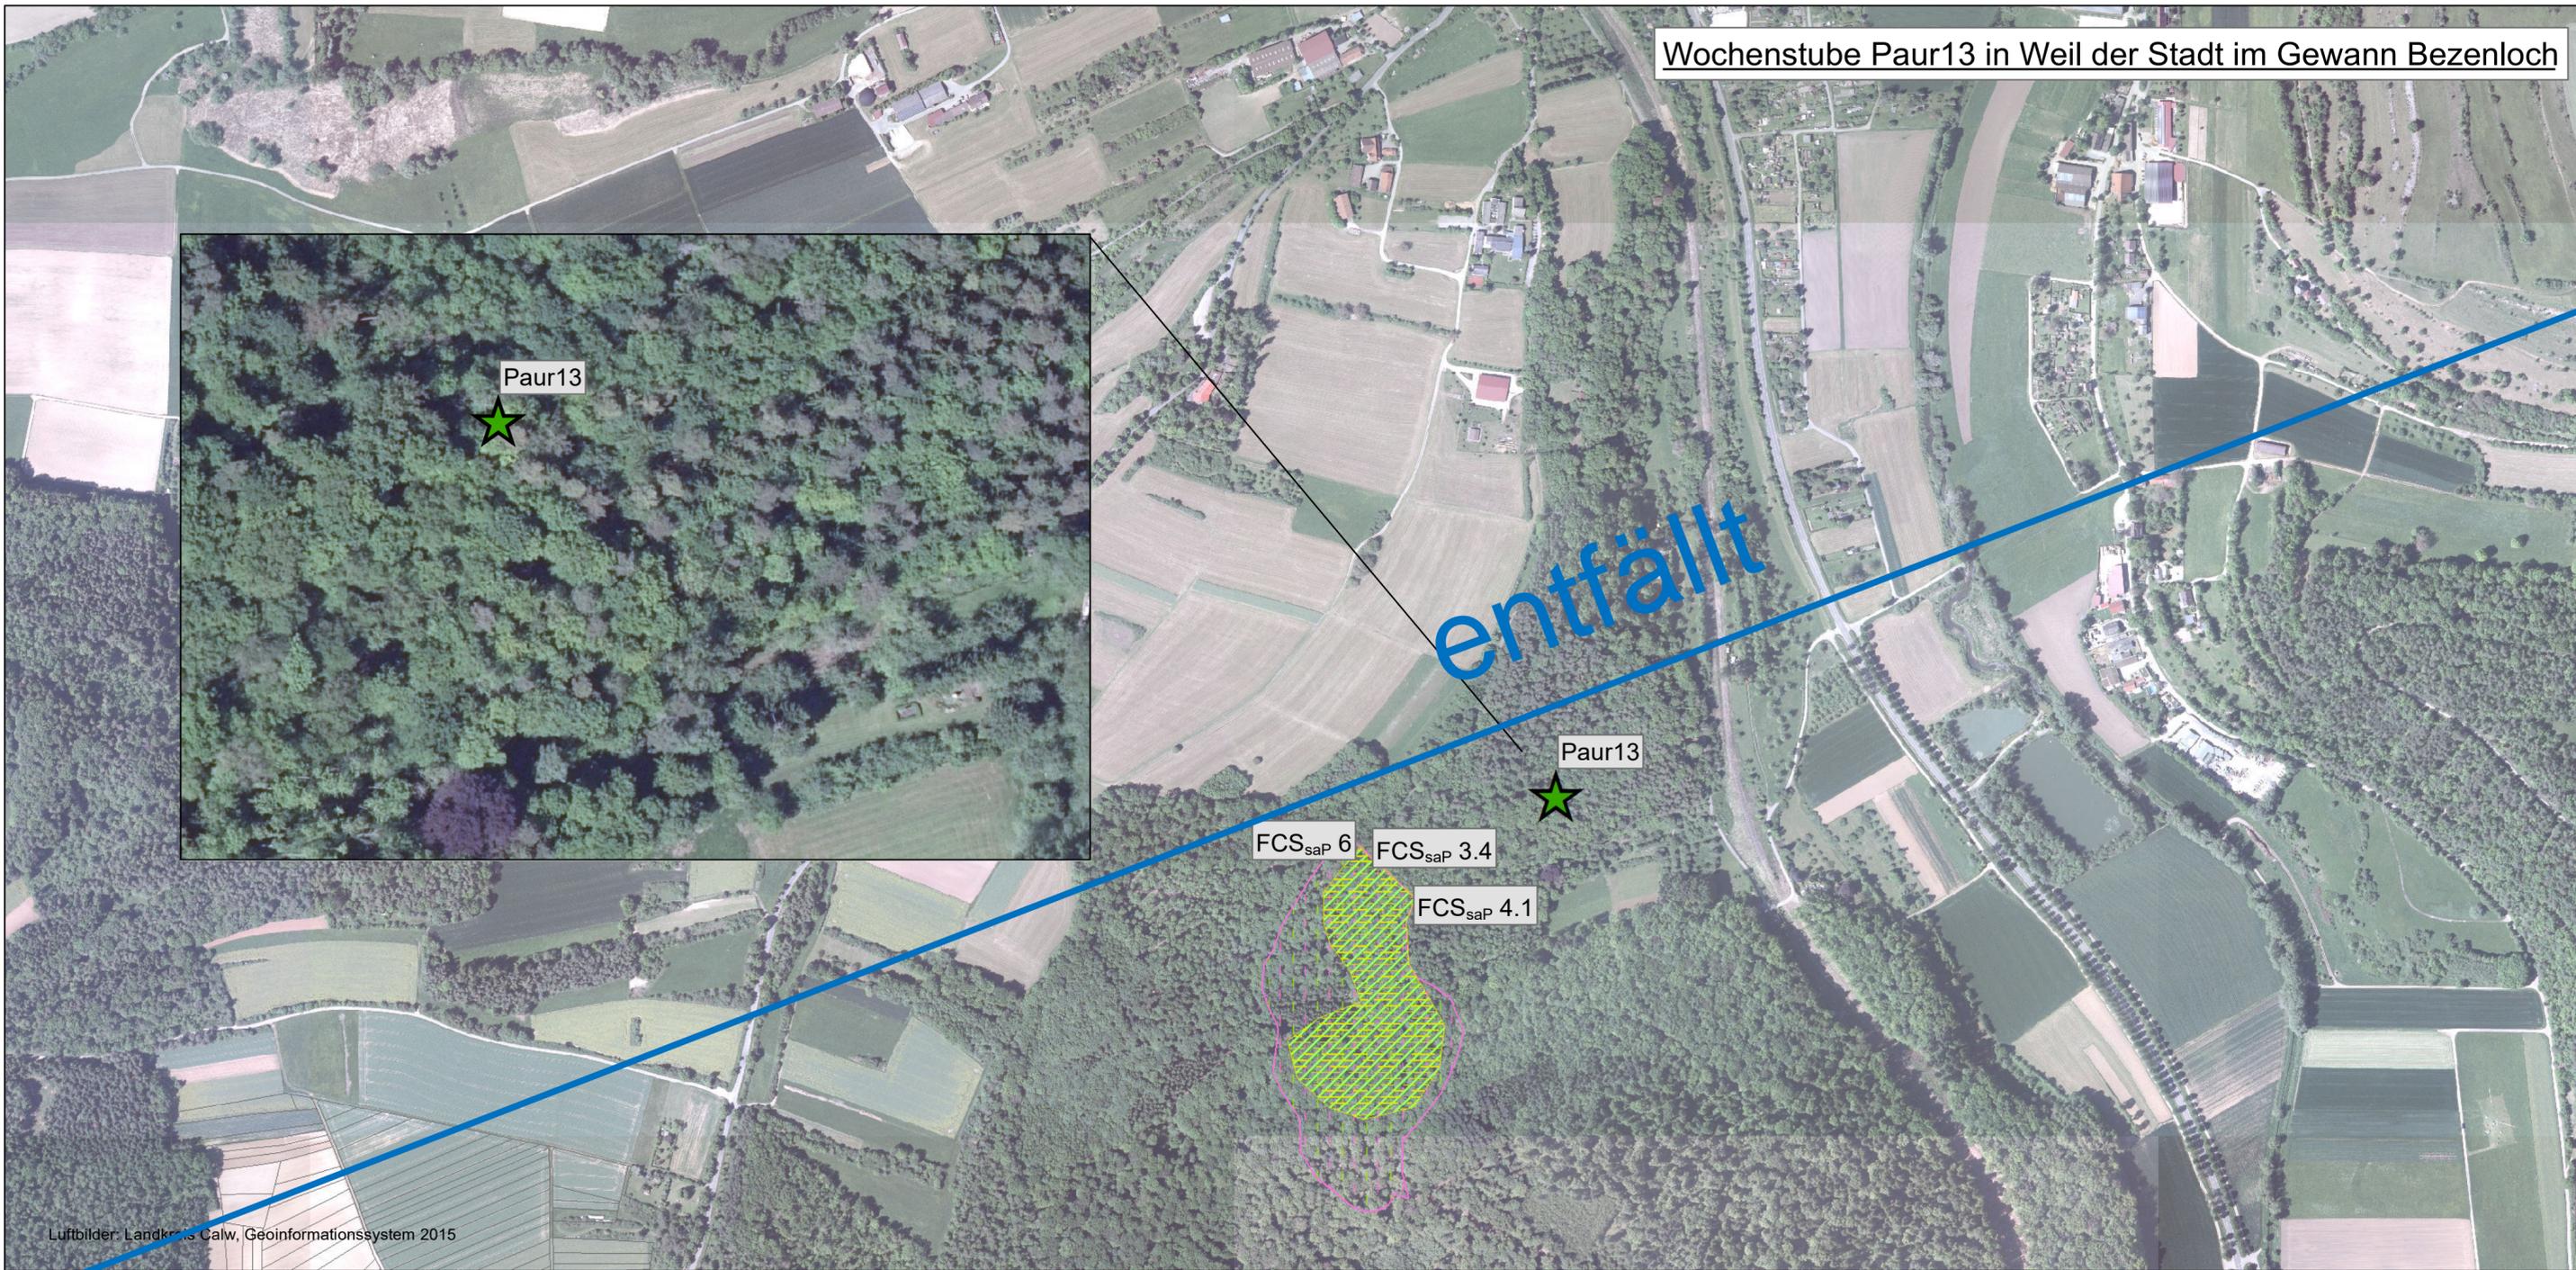

Wochenstuben

★ Wald

Planungsgrundlagen

□ Flurstück

Maßnahmen

FCS_{saP} 3: Verbesserung des Quartierangebots bekannter Wochenstuben

FCS_{saP} 3.4: Installation von Fledermausquartieren im Umfeld bestehender Wochenstuben

□ Flächen für Fledermauskästen

[Flurstück: 6362, Gemarkung: Weil der Stadt]

FCS_{saP} 4.1: Aufwertung von Wäldern im Umfeld bekannter Wochenstuben

□ Ausweisung Habitatbäume

□ Erhöhung Laubwaldalter

[Flurstück: 6362, Gemarkung: Weil der Stadt]

FCS_{saP} 6: Fledermausfreundliche Bewirtschaftung der Wälder um Kastengebiete

▨ FCS_{saP} 6: Fledermausfreundliche Bewirtschaftung

[Flurstück: 6362, Gemarkung: Weil der Stadt]

Genehmigungsplanung

Index	Änderungen	Datum	Name

Bearbeitet im Auftrag: Zweckverband Hermann-Hesse-Bahn
c/o Landratsamt Calw
Vogelstraße 42-46
75365 Calw

04.07.2022
Datum

J. Ritz
Unterschrift

Planersteller	Datum	Name	
 Gruppe für ökologische Gutachten Dreifelderstr. 28 70599 Stuttgart 04.07.2022 Datum			
	Bearbeitet:	04.07.2022	Ro
	Gezeichnet:	04.07.2022	St
	Geprüft:	04.07.2022	Ve

Wiederinbetriebnahme der Bahnstrecke Nr. 4810 Weil der Stadt - Calw

Einbau einer Trennwandkonstruktion zum Fledermausschutz in und vor die Bestandstunnel Forst und Hirsau **km 36,2+72 bis km 37,1+47 sowie 43,6+82 bis 44,3+49**
 Landschaftspflegerischer Begleitplan: **FCS_{saP} 3 Verbesserung Quartierangebot, FCS_{saP} 4 Verbesserung Nahrungsräume, FCS_{saP} 6 Fledermausfreundl. Bewirtschaftung**

Maßstab: 1:5.000 0 25 50 100 m Kartenummer: C.27 Anlage: Anlage-Nr. 8.2.5

Luftbilder: Landkreis Calw, Geoinformationssystem 2015