

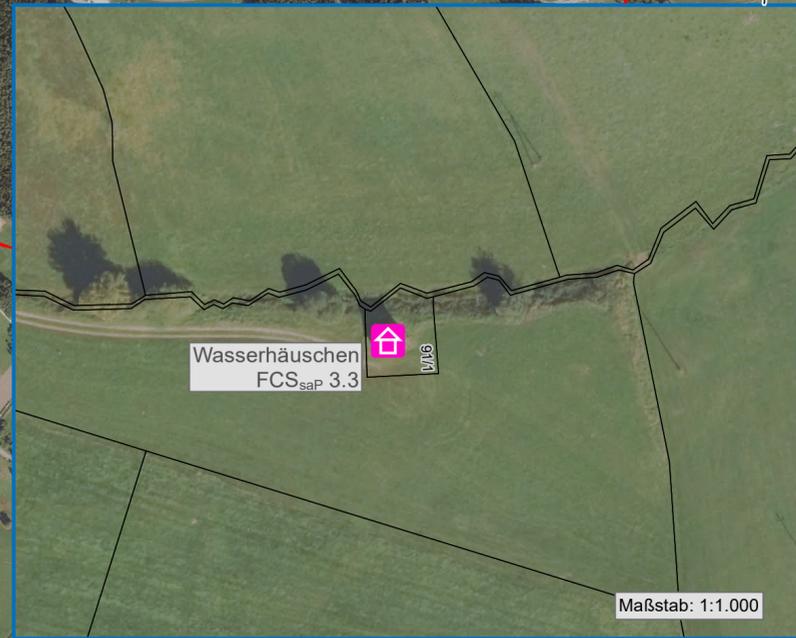


# Wochenstube Paur16 in Igelsoch bei Oberreichenbach

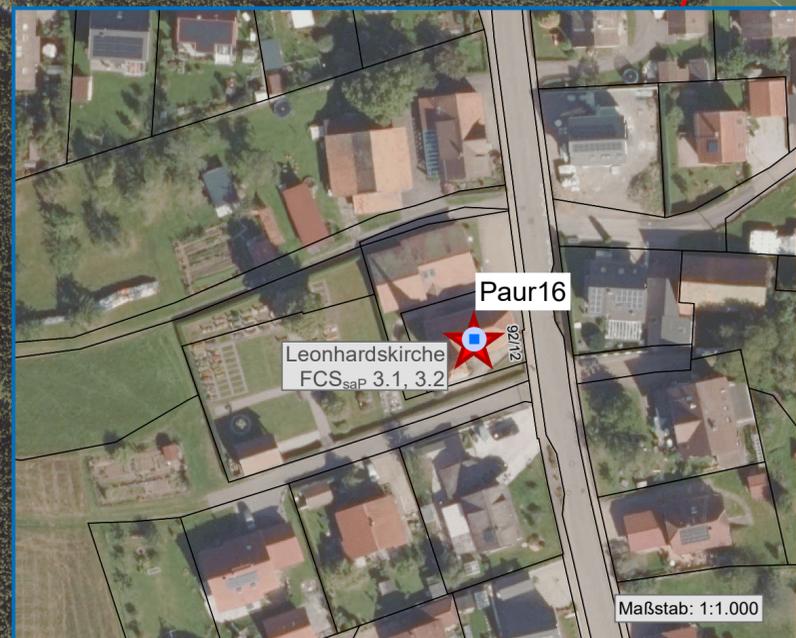

Luftbilder: WMS-Service LGL-BW (2024) Datenlizenz Deutschland - Namensnennung - Version 2.0, www.lgl-bw.de

## Wochenstuben

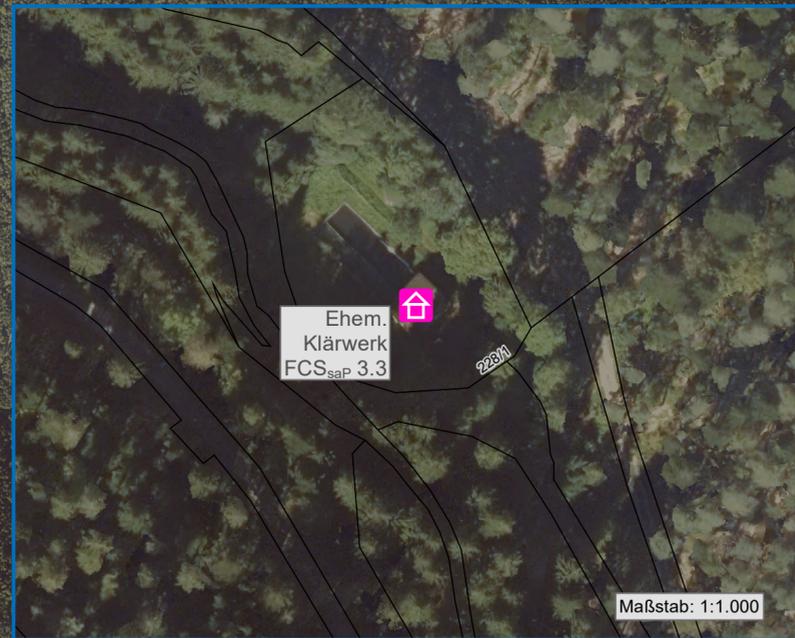

Gebäude



Suchradius für Maßnahmen

## Planungsgrundlagen



Flurstück

## Maßnahmen für Paur16

FCS<sub>saP</sub> 3: Verbesserung des Quartierangebots bekannter Wochenstuben

● FCS<sub>saP</sub> 3.1: Sicherung/Verbesserung der Einfugsituation an bestehenden Gebäuden (0)

■ FCS<sub>saP</sub> 3.2: Verbesserung der Hangplatzsituation in bestehenden Quartieren

[St. Leonhardskirche auf Flurstück: 92/12, Gemarkung: 4151 - Igelsoch]

FCS<sub>saP</sub> 3.3: Schaffung neuer Quartiermöglichkeiten

🏠 Gebäude (2) [Ehemaliges Klärwerk auf Flurstück: 228/1, Gemarkung: 4153 - Würzbach  
Wasserhäuschen auf Flurstück: 91/1, Gemarkung 4152 - Oberkollbach]

FCS<sub>saP</sub> 3.4

📏 Installation von Fledermauskästen

FCS<sub>saP</sub> 6.1: Fledermausfreundliche Bewirtschaftung zur Entwicklung von Habitatbäumen

FCS<sub>saP</sub> 6.1.2: Erhalt und Entwicklung von Altholzbeständen durch angepasste Bewirtschaftung

🌲 a: Entwicklung von Dauerwald mit hohem Altersdurchschnitt

FCS<sub>saP</sub> 6.1.3

🏠 Sicherung von Habitatbäumen und -baumanwärtern

[Alle FCS<sub>saP</sub> Waldmaßnahmen auf Flurstück: 103/16, Gemarkung: 4151 - Igelsoch]

## Genehmigungsplanung

Index	Änderungen	Datum	Name
a	Änderung der populationsstützenden Maßnahmen	29.06.2024	GÖG/Ve

Bearbeitet im Auftrag: Zweckverband Hermann-Hesse-Bahn  
c/o Landratsamt Calw  
Vogteistraße 42-46  
75365 Calw

29.06.2024  
Datum

*J. Ritz*  
Unterschrift

Planersteller	Datum	Name
 Gruppe für ökologische Gutachten Dreifelderstr. 28 70599 Stuttgart 29.06.2024 Datum	Bearbeitet:	29.06.2024 Ro, Be
	Gezeichnet:	29.06.2024 St, Be
	Geprüft:	29.06.2024 Ve
	Unterschrift:	<i>Engel Keller</i>

## Wiederinbetriebnahme der Bahnstrecke Nr. 4810 Weil der Stadt - Calw

Einbau einer Trennwandkonstruktion zum Fledermausschutz in und vor die Bestandstunnel Forst und Hirsau km 36,2+72 bis km 37,1+47 sowie 43,6+82 bis 44,3+49  
Landschaftspflegerischer Begleitplan: FCS<sub>saP</sub> 3 Verbesserung Quartierangebot, FCS<sub>saP</sub> 4 Verbesserung Nahrungsräume, FCS<sub>saP</sub> 6 Fledermausfreundl. Bewirtschaftung

Maßstab 1:10.000	0 100 200 m	Kartennummer C.33	Anlage Anlage-Nr. 8.2.5
---------------------	-------------	----------------------	----------------------------