




Luftbilder: Landkreis Calw, Geoinformationssystem 2015

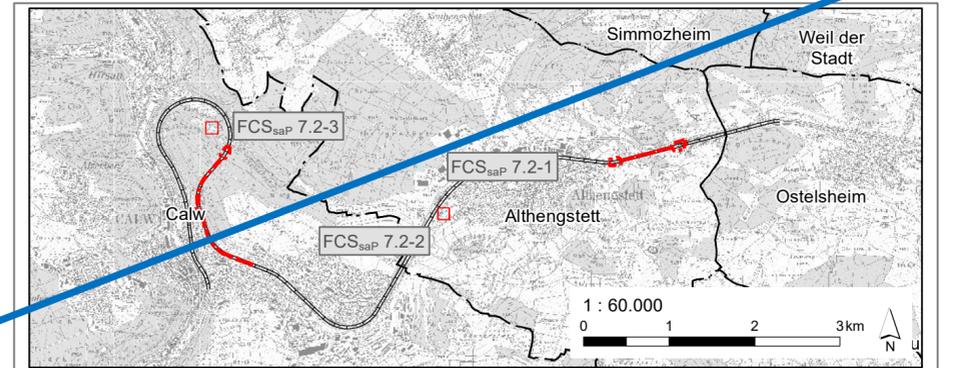

- Maßnahmen**
- FCS_{saP} 7.2-2: Anlage von Vernässungszonen im Bereich des Tälesbaches
 - FCS_{saP} 7.2-3: Aufwertung bestehender Teiche
- Planungsgrundlagen**
- Flurstück (Nummer)
- [Flurstücke: 4529, 4528/1, 4527, 4527/1, 4537, 4537/1, Gemarkung: Althengstett]
- [Flurstück: 263, Gemarkung: Hirsau, Flurstück 1932/1, Gemarkung: Calw]

Genehmigungsplanung			
Index	Änderungen	Datum	Name

Bearbeitet im Auftrag: Zweckverband Hermann-Hesse-Bahn
 c/o Landratsamt Calw
 Vogteistraße 42-46
 75365 Calw

Datum: 04.07.2022
 Unterschrift: *J. Pir*

Planersteller	Datum	Name
GÖG GRUPE FÜR ÖKOLOGISCHE GUTACHTEN Dreifelderstr. 28 70599 Stuttgart 04.07.2022 Datum	Bearbeitet:	04.07.2022 St
	Gezeichnet:	04.07.2022 St
	Geprüft:	04.07.2022 Ve

**Wiederinbetriebnahme der Bahnstrecke Nr. 4810
 Weil der Stadt - Calw**

Einbau einer Trennwandkonstruktion zum Fledermausschutz in und vor die Bestandstunnel Forst und Hirsau km 36,2+72 bis km 37,1+47 sowie 43,6+82 bis 44,3+49
 Landschaftspflegerischer Begleitplan: FCS_{saP} 7.2 Aufwertung von Stillgewässern

Maßstab 1:500	Kartennummer F.1	Anlage Anlage-Nr. 8.2.8
------------------	---------------------	----------------------------