




Anlage 3

Bestands- und Konfliktpläne 1:5.000

Wasser

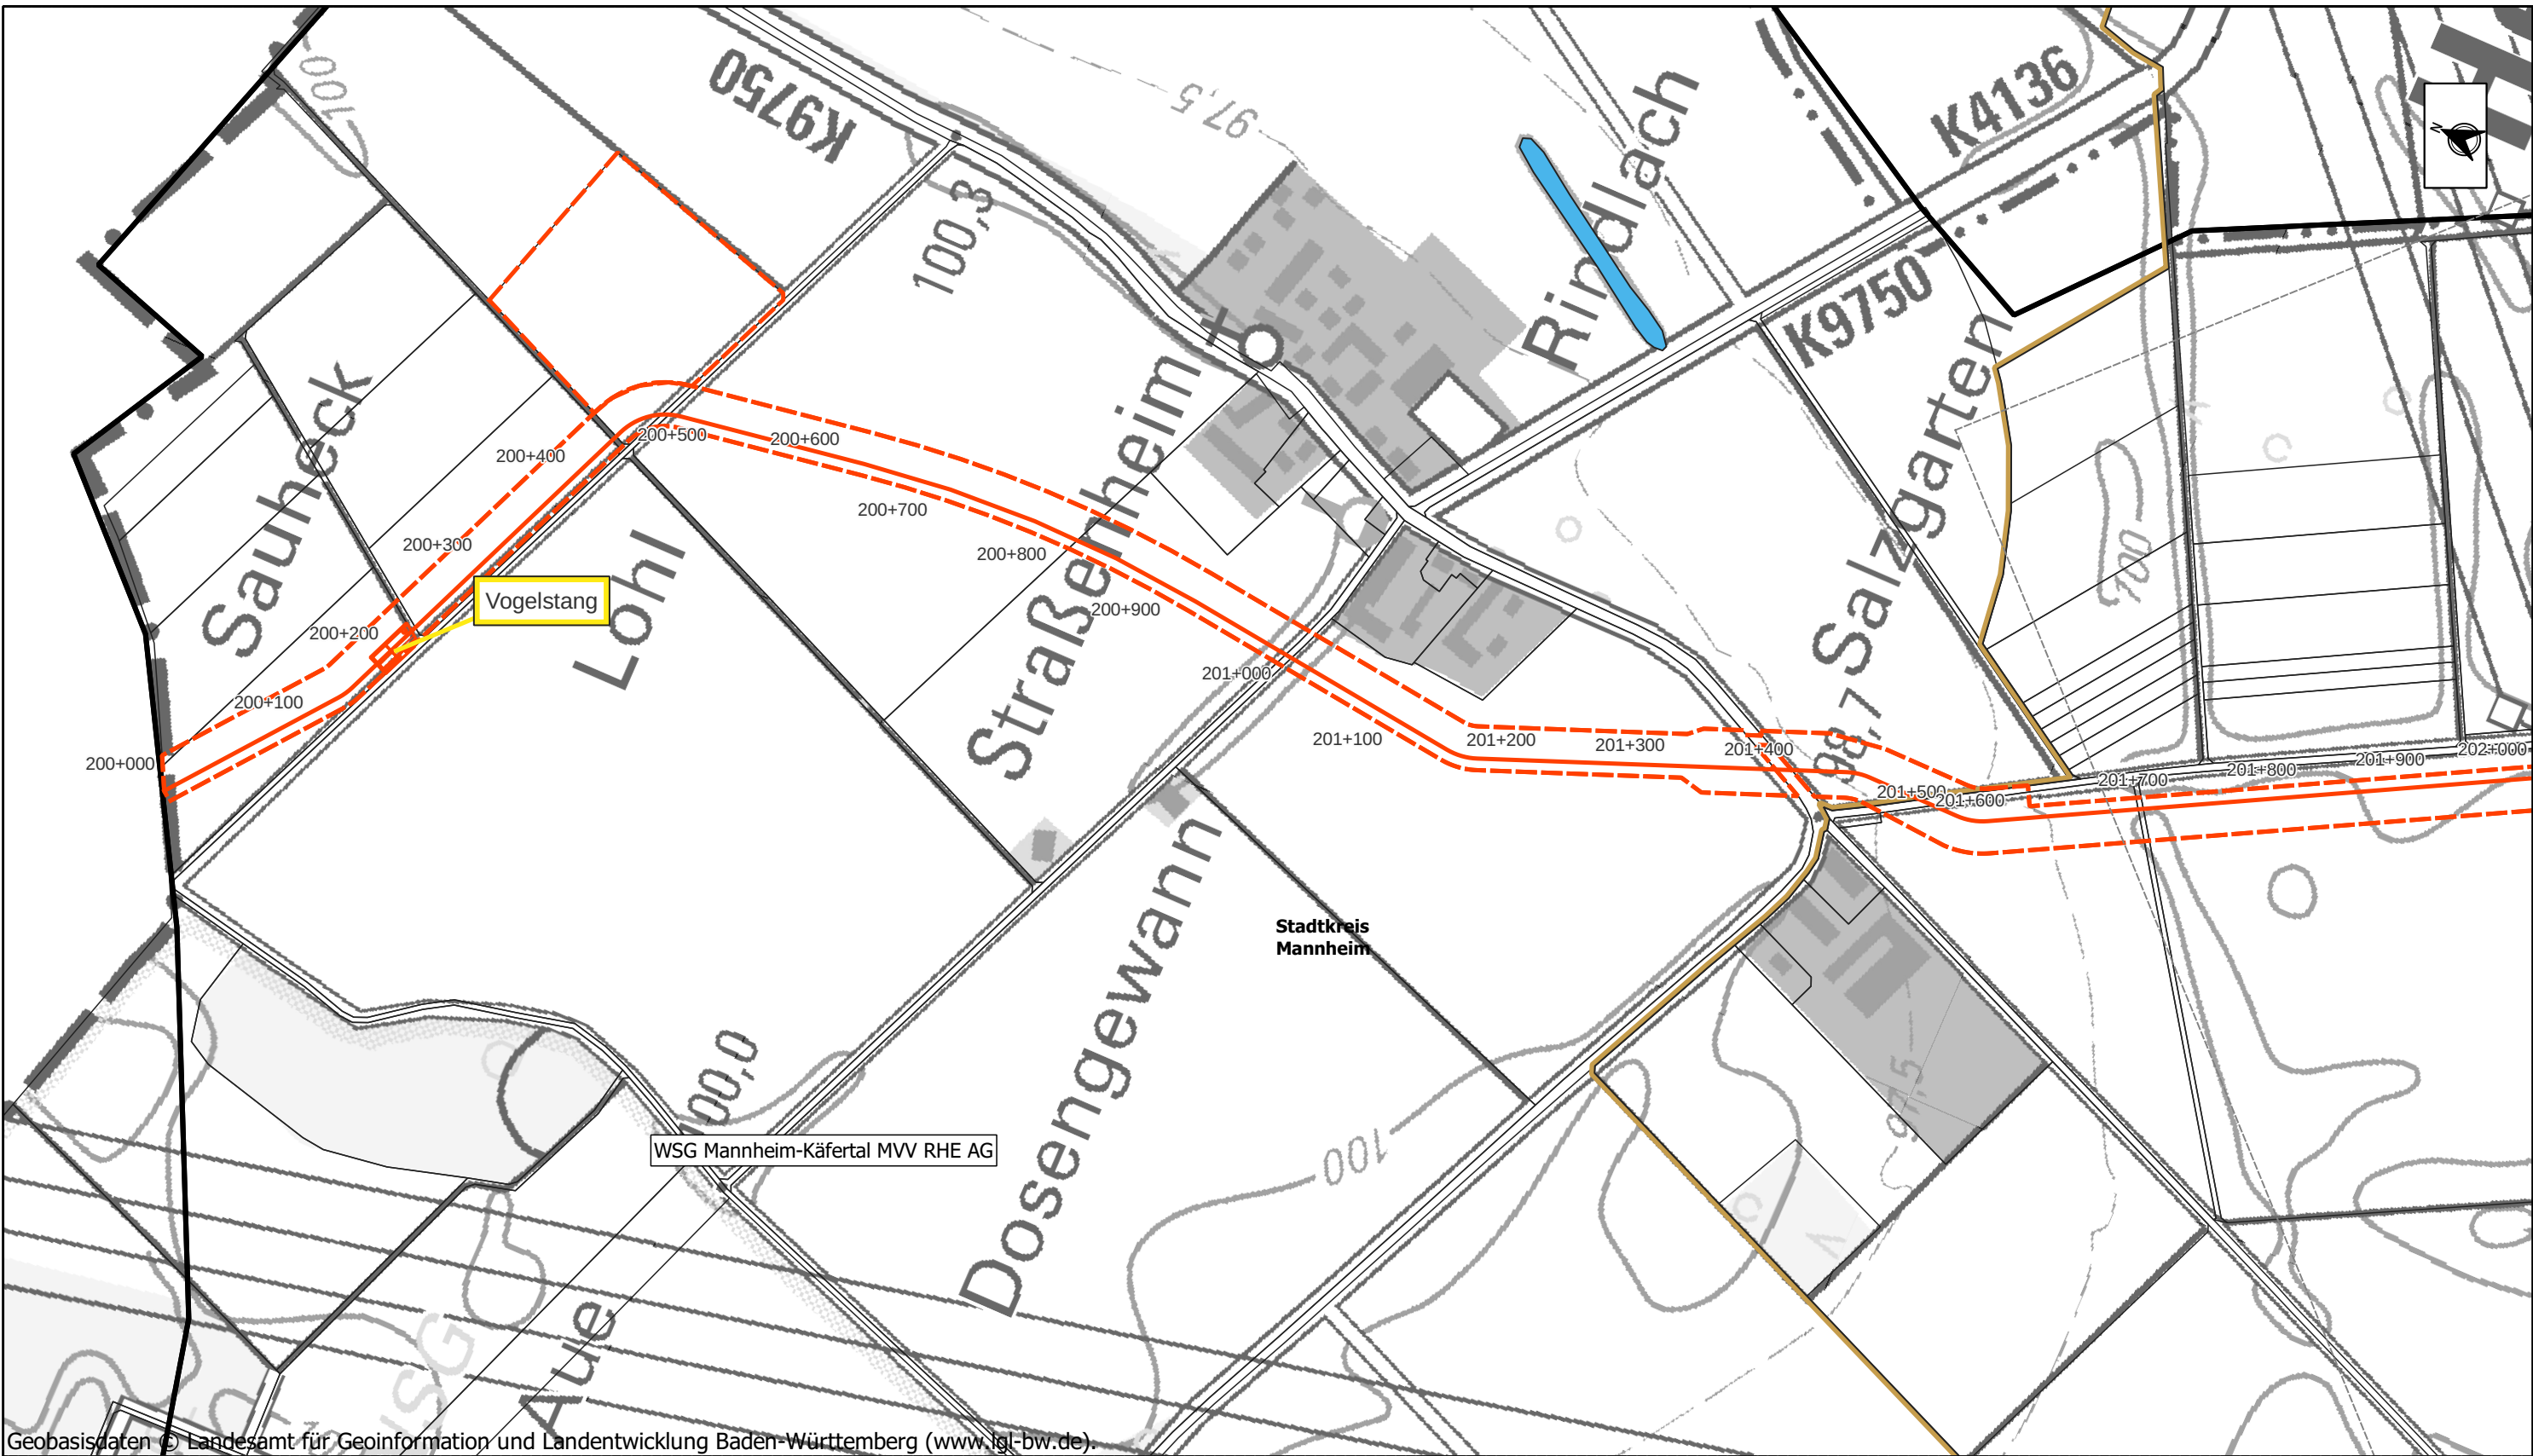

Geobasisdaten © Landesamt für Geoinformation und Landentwicklung Baden-Württemberg (www.lgl-bw.de).

Maßstab: 0 100 200 300 m

Legende:

geplante SEL

Arbeitsstreifen / RLP (Rohrlagerplatz)

Stationsfläche mit Bezeichnung

Kreisgrenzen mit Bezeichnung

Flurgrenzen

Blattschnitte

Oberflächengewässer

Fließgewässer (berichtspflichtige Gewässer nach WRRL mit Bezeichnung)

Stillgewässer

Überschwemmungsgebiete

Überschwemmungsgebiete

Wasserschutzgebiete mit Bezeichnung

Zone I und II bzw. IIA

Zone IIB

Zone III und IIIA

Zone IIIB

Maßstab: 1:5000 Format: DIN A3

Schutzstreifenbreite: 10m

Nenndruck: DP 100 Nennweite: DN 1000

Material: Stahl

Stationierung auf dem Blatt von/bis: --

Kreis	Stadt	Gemarkung
Mannheim	Mannheim	Mannheim
Rhein-Neckar-Kreis	Heddesheim	Heddesheim
--	--	--

Projekt: Süddeutsche Erdgasleitung (SEL)
Planfeststellungsabschnitt: II
Abschnitt: Mannheim-Straßenheim bis Heidelberg-Grenzhof

	04	--	--	--	--	--
03	--	--	--	--	--	--
02	--	--	--	--	--	--
01	12.05.'23	MOP	NLI	BAV	Erste Fassung	
Ind.	Datum	Gez.	Gepr.	Freig.	Änderung	

Titel:
Anlage 10.3
Bestand und Konflikte
Wasser

PFA	Abschn.	Ersteller	Planart	Plannummer	Index	Status
02	05	02	UVP3	00100	01	--



Geobasisdaten © Landesamt für Geoinformation und Landentwicklung Baden-Württemberg (www.lgl-bw.de).

Legende:

geplante SEL

Arbeitsstreifen / RLP (Rohrlagerplatz)

Stationsfläche mit Bezeichnung

Kreisgrenzen mit Bezeichnung

Flurgrenzen

Blattschnitte

Oberflächengewässer

Fließgewässer (berichtspflichtige Gewässer nach WRRL mit Bezeichnung)

Stillgewässer

Überschwemmungsgebiete

Überschwemmungsgebiete

Wasserschutzgebiete mit Bezeichnung

Zone I und II bzw. IIA

Zone IIB

Zone III und IIIA

Zone IIIB

Maßstab: 0 100 200 300 m

Maßstab: 1:5000 Format: DIN A3

Schutzstreifenbreite: 10m

Nenndruck: DP 100 Nennweite: DN 1000

Material: Stahl

Stationierung auf dem Blatt von/bis: --


Kreis	Stadt	Gemarkung
Mannheim	Mannheim	Mannheim
Rhein-Neckar-Kreis	Heddesheim	Heddesheim
Rhein-Neckar-Kreis	Ladenburg	Ladenburg

Projekt: Süddeutsche Erdgasleitung (SEL)
Planfeststellungsabschnitt: II
Abschnitt: Mannheim-Straßenheim bis Heidelberg-Grenzhof


04	--	--	--	--	--
03	--	--	--	--	--
02	--	--	--	--	--
01	12.05.'23	MOP	NLI	BAV	Erste Fassung
Ind.	Datum	Gez.	Gepr.	Freig.	Änderung


Titel:
Anlage 10.3
Bestand und Konflikte
Wasser


PFA	Abschn.	Ersteller	Planart	Plannummer	Index	Status
02	05	02	UVP3	00200	01	--

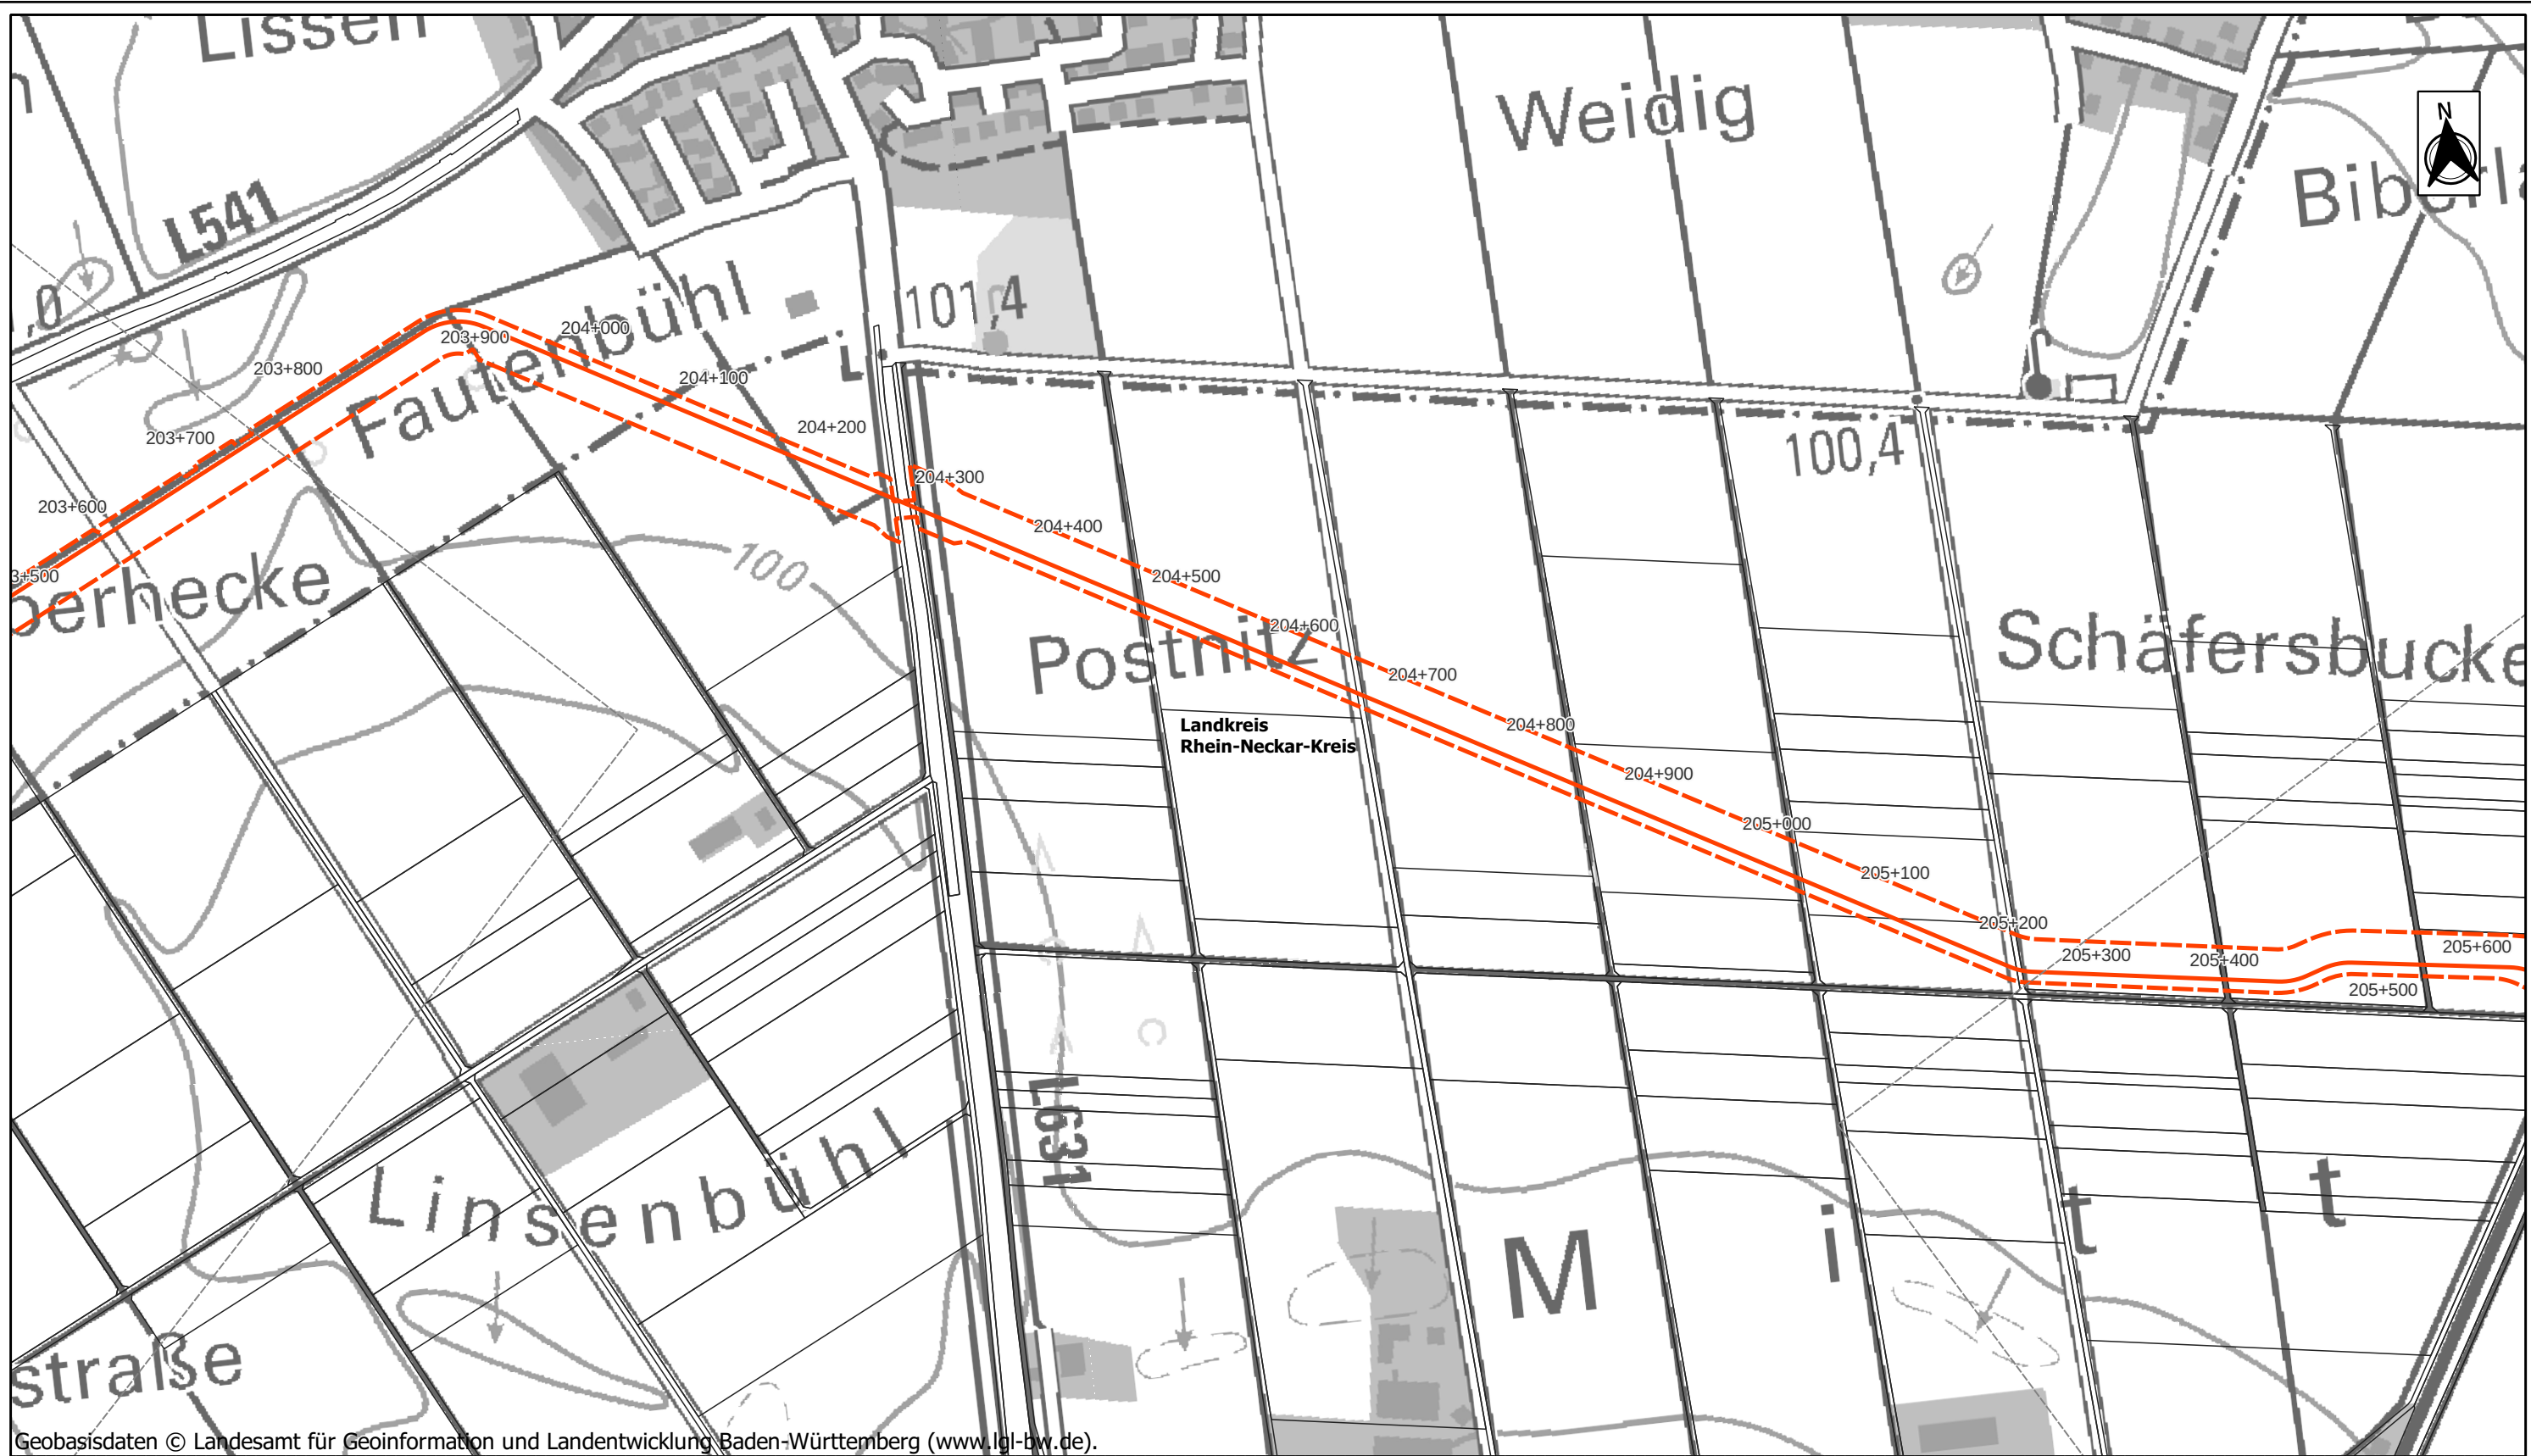


Geobasisdaten © Landesamt für Geoinformation und Landentwicklung Baden-Württemberg (www.lgl-bw.de).

**terranets bw**


**DMT**
Engineering Surveying


**DREES & SOMMER**

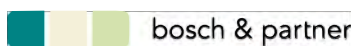
**bosch & partner**


Maßstab: 0 100 200 300 m


Legende:

 
 geplante SEL

  Arbeitsstreifen / RLP (Rohrlagerplatz)

 
 Stationsfläche mit Bezeichnung


 Kreisgrenzen mit Bezeichnung

  Flurgrenzen

 
 Blattsschnitte


Oberflächengewässer


 Fließgewässer (berichtspflichtige Gewässer nach WRRL mit Bezeichnung)

 
 Stillgewässer


Wasserschutzgebiete mit Bezeichnung

 Zone I und II bzw. IIA

 Zone IIB

  Zone III und IIIA

  Zone IIIB

 Überschwemmungsgebiete

Maßstab: 1:5000 Format: DIN A3

Schutzstreifenbreite: 10m

Nenndruck: DP 100 Nennweite: DN 1000

Material: Stahl

Stationierung auf dem Blatt von/bis: --

Kreis	Stadt	Gemarkung
Rhein-Neckar-Kreis	Heddesheim	Heddesheim
Rhein-Neckar-Kreis	Ladenburg	Ladenburg
--	--	--

Projekt: Süddeutsche Erdgasleitung (SEL)
Planfeststellungsabschnitt: II
Abschnitt: Mannheim-Straßenheim bis Heidelberg-Grenzshof




04	--	--	--	--	--
03	--	--	--	--	--
02	--	--	--	--	--
01	12.05.'23	MOP	NLI	BAV	Erste Fassung
Ind.	Datum	Gez.	Gepr.	Freig.	Änderung

Titel:
Anlage 10.3
Bestand und Konflikte
Wasser

PFA	Abschn.	Ersteller	Planart	Plannummer	Index	Status
02	05	02	UVP3	00300	01	--

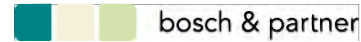

Geobasisdaten © Landesamt für Geoinformation und Landentwicklung Baden-Württemberg (www.lgl-bw.de).



Maßstab: 0 100 200 300 m

Legende:

geplante SEL

Arbeitsstreifen / RLP (Rohrlagerplatz)

Stationsfläche mit Bezeichnung

Kreisgrenzen mit Bezeichnung

Flurgrenzen

Blattschnitte

Oberflächengewässer

Fließgewässer (berichtspflichtige Gewässer nach WRRL mit Bezeichnung)

Stillgewässer

Überschwemmungsgebiete

Überschwemmungsgebiete

Wasserschutzgebiete mit Bezeichnung

Zone I und II bzw. IIA

Zone IIB

Zone III und IIIA

Zone IIIB

Maßstab: 1:5000 Format: DIN A3

Schutzstreifenbreite: 10m

Nenndruck: DP 100 Nennweite: DN 1000

Material: Stahl

Stationierung auf dem Blatt von/bis: --


Kreis	Stadt	Gemarkung
Rhein-Neckar-Kreis	Ladenburg	Ladenburg
--	--	--
--	--	--

Projekt: Süddeutsche Erdgasleitung (SEL)
Planfeststellungsabschnitt: II
Abschnitt: Mannheim-Straßenheim bis Heidelberg-Grenzhof


04	--	--	--	--	--
03	--	--	--	--	--
02	--	--	--	--	--
01	12.05.23	MOP	NLI	BAV	Erste Fassung
Ind.	Datum	Gez.	Gepr.	Freig.	Änderung

Titel:
Anlage 10.3
Bestand und Konflikte
Wasser


PFA	Abschn.	Ersteller	Planart	Plannummer	Index	Status
02	05	02	UVP3	00400	01	--

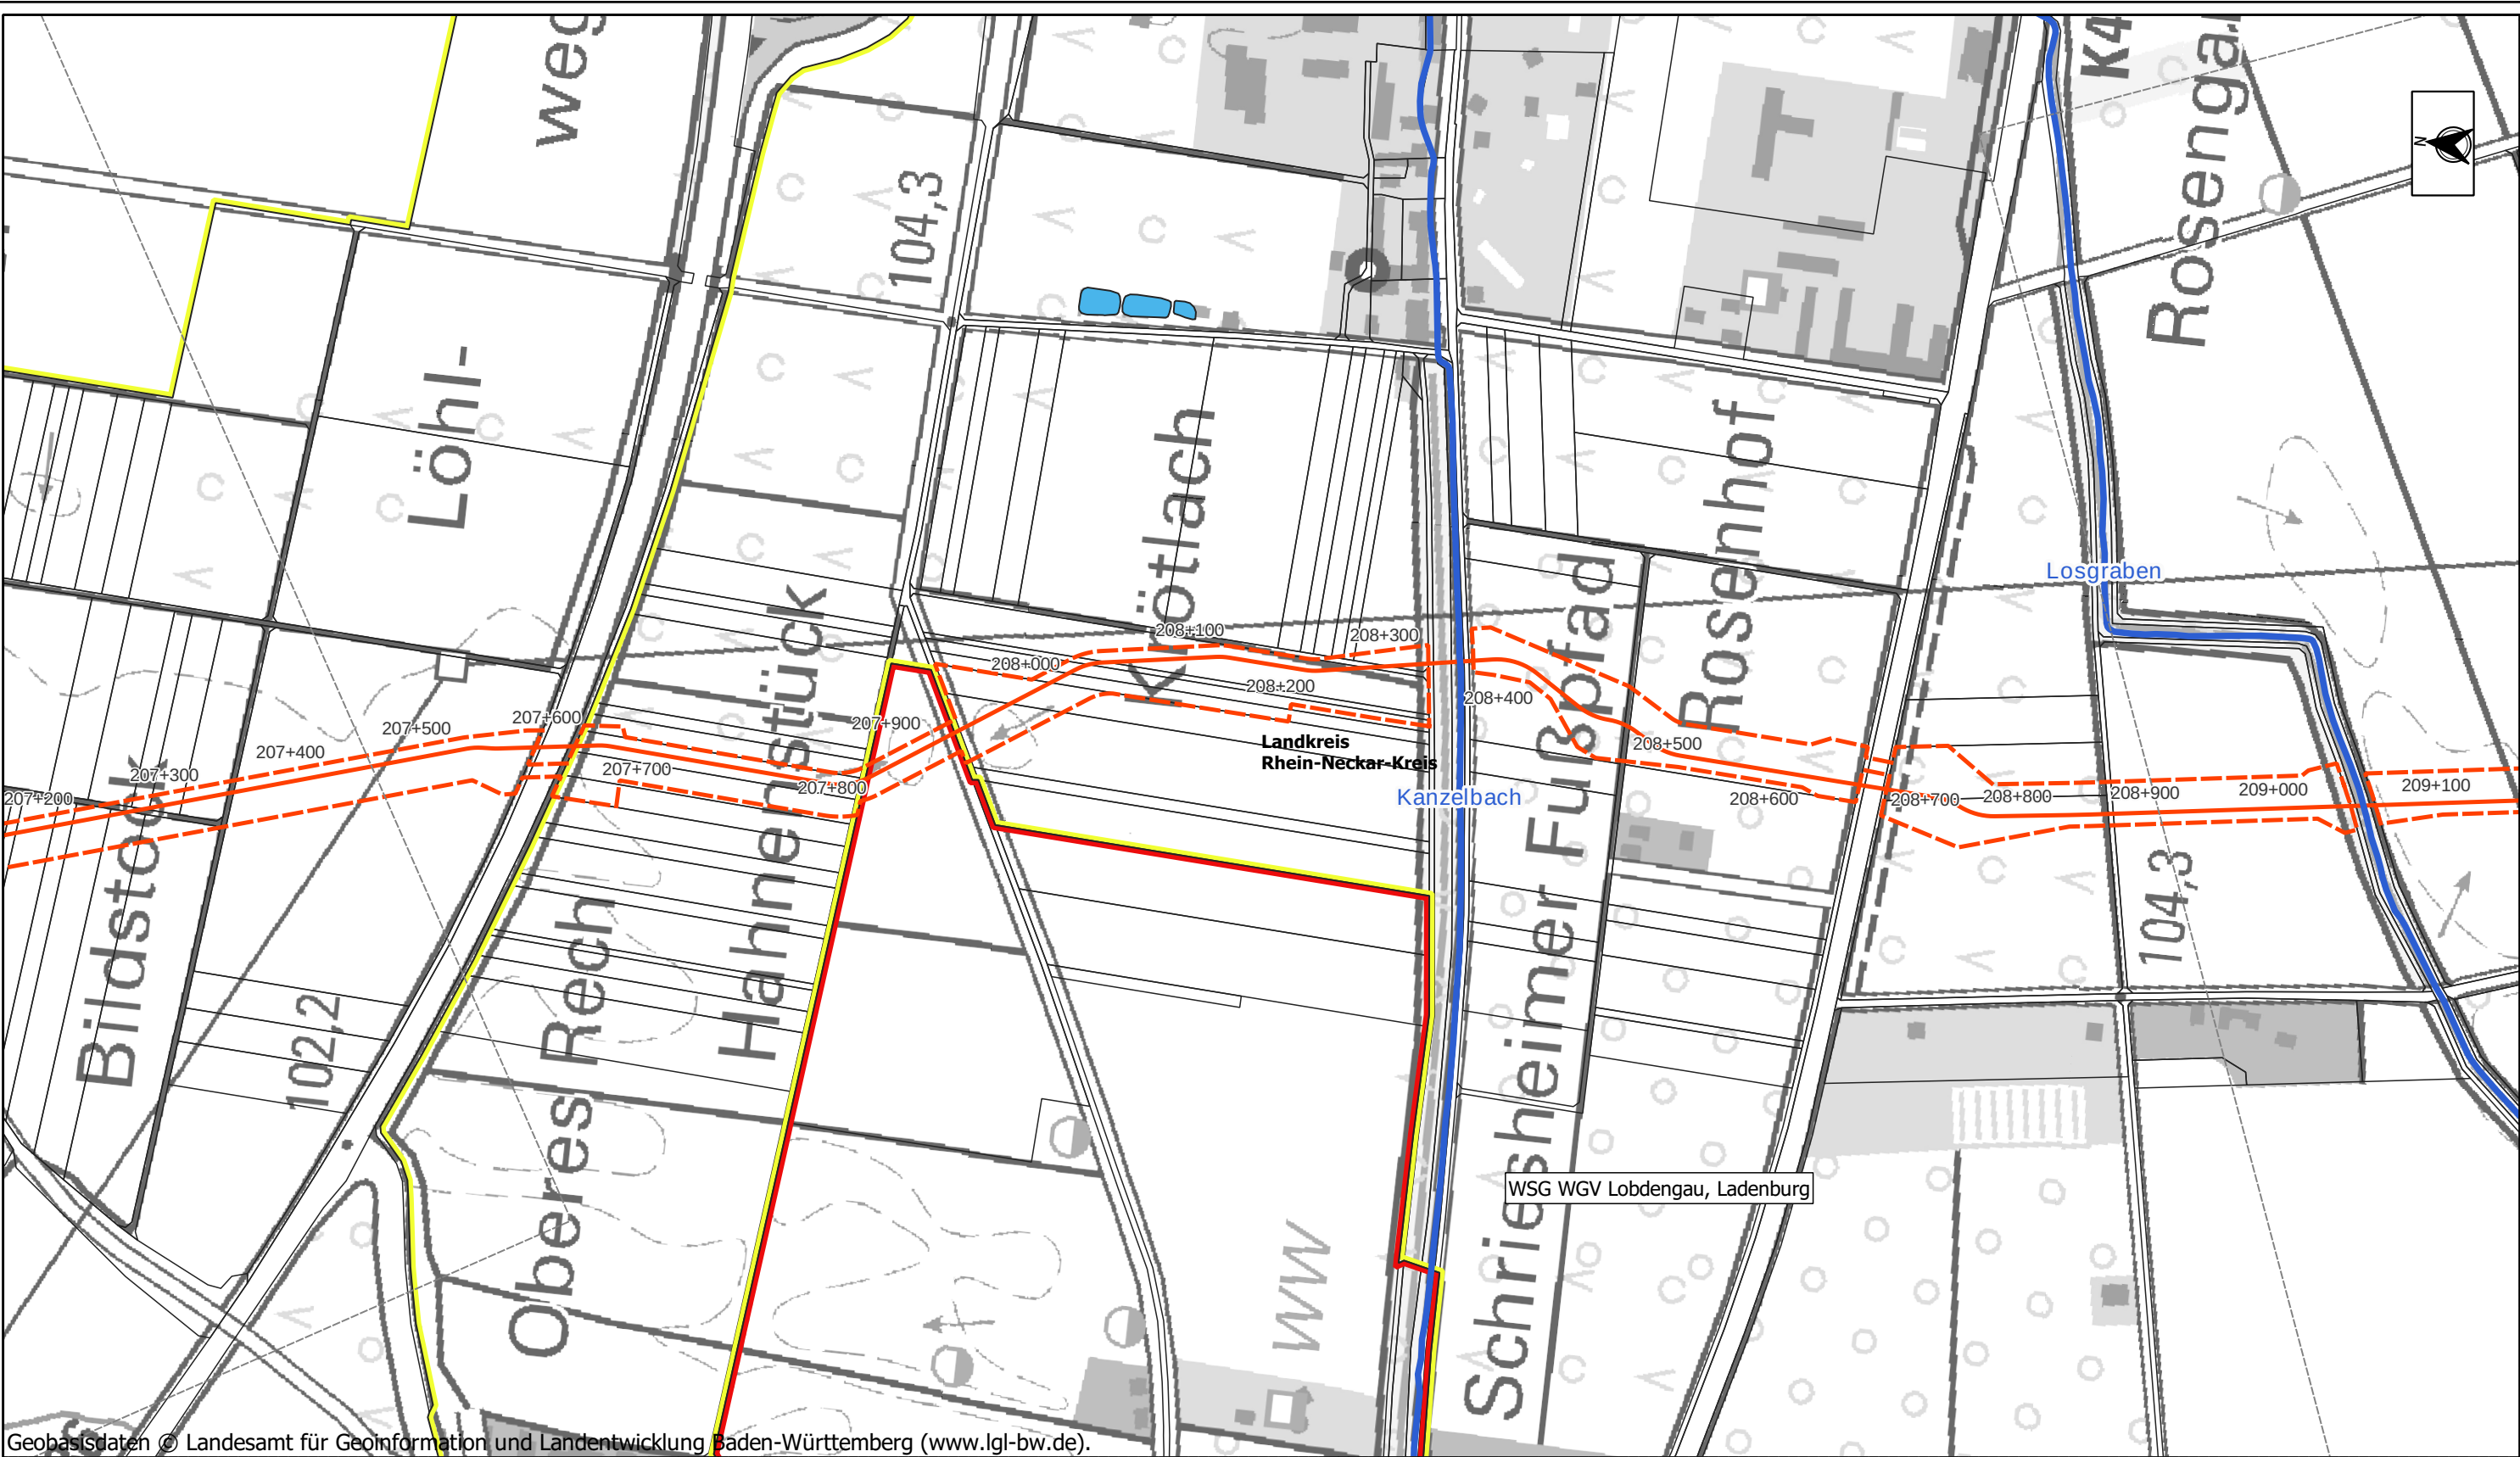


Geobasisdaten © Landesamt für Geoinformation und Landentwicklung Baden-Württemberg (www.lgl-bw.de).




terr**anets** bw



DMT
Engineering Surveying




DREES & SOMMER

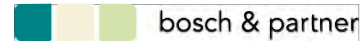



bosch & partner


Maßstab: 0100200300 m


Legende:


 geplante SEL


 Arbeitsstreifen / RLP (Rohrlagerplatz)


 Stationsfläche mit Bezeichnung


 Kreisgrenzen mit Bezeichnung


 Flurgrenzen


 Blattsschnitte


 Fließgewässer


 (berichtspflichtige Gewässer nach WRRL mit Bezeichnung)


 Stillgewässer


 Überschwemmungsgebiete


 Überschwemmungsgebiete

 Wasserschutzgebiete mit Bezeichnung

 Zone I und II bzw. IIA

 Zone IIB

 Zone III und IIIA

 Zone IIIB

Maßstab: 1:5000Format: DIN A3

Schutzstreifenbreite: 10m

Nenndruck: DP 100Nennweite: DN 1000

Material: Stahl

Stationierung auf dem Blatt von/bis: --


Kreis	Stadt	Gemarkung
Rhein-Neckar-Kreis	Ladenburg	Ladenburg
--	--	--
--	--	--

Projekt: Süddeutsche Erdgasleitung (SEL)
Planfeststellungsabschnitt: II
Abschnitt: Mannheim-Straßenheim bis Heidelberg-Grenzhof

04	--	--	--	--	--
03	--	--	--	--	--
02	--	--	--	--	--
01	12.05.'23	MOP	NLI	BAV	Erste Fassung
Ind.	Datum	Gez.	Gepr.	Freig.	Änderung

Titel:
Anlage 10.3
Bestand und Konflikte
Wasser

PFA	Abschn.	Ersteller	Planart	Plannummer	Index	Status
02	05	02	UVP3	00500	01	--

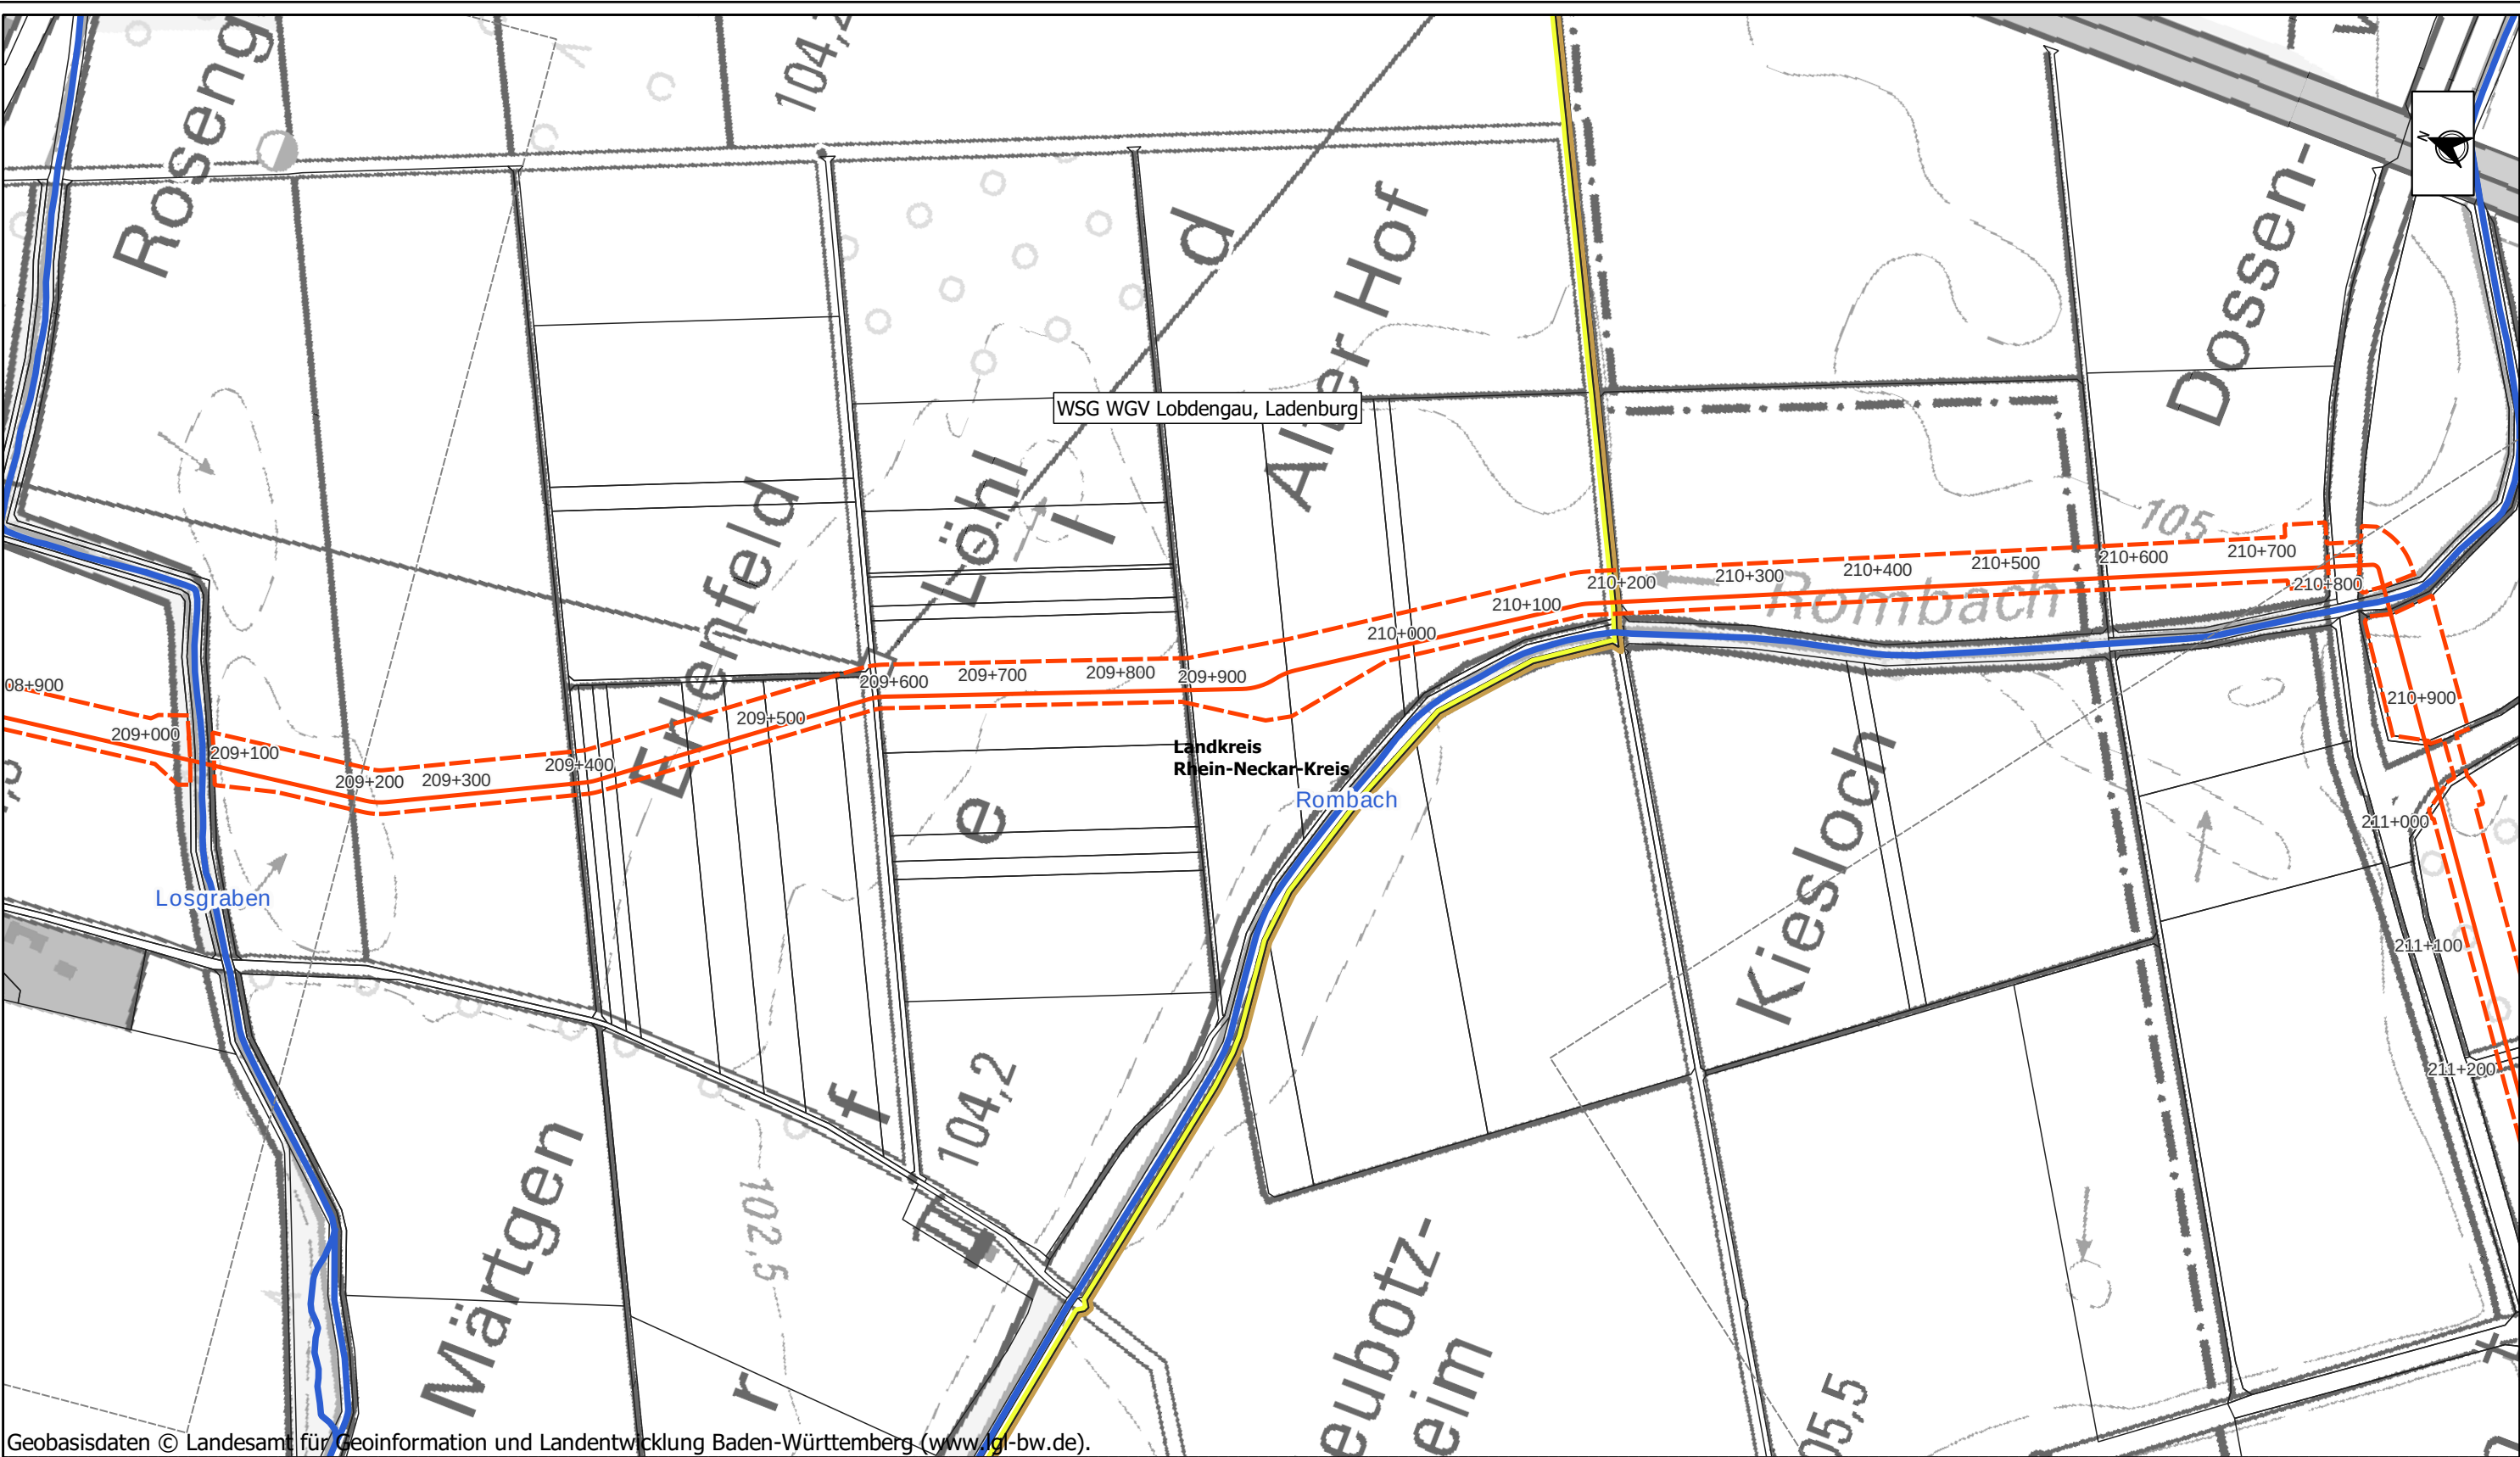

Geobasisdaten © Landesamt für Geoinformation und Landentwicklung Baden-Württemberg (www.lgl-bw.de).

Legende:

— geplante SEL

— Arbeitsstreifen / RLP (Rohrlagerplatz)

— Stationsfläche mit Bezeichnung

— Kreisgrenzen mit Bezeichnung

— Flurgrenzen

— Blattsschnitte

Oberflächengewässer

— Fließgewässer (berichtspflichtige Gewässer nach WRRL mit Bezeichnung)

— Stillgewässer

Überschwemmungsgebiete

— Überschwemmungsgebiete

Wasserschutzgebiete mit Bezeichnung

— Zone I und II bzw. IIA

— Zone IIB

— Zone III und IIIA

— Zone IIIB

Maßstab: 0 100 200 300 m

Maßstab: 1:5000 Format: DIN A3

Schutzstreifenbreite: 10m

Nenndruck: DP 100 Nennweite: DN 1000

Material: Stahl

Stationierung auf dem Blatt von/bis: --


Kreis	Stadt	Gemarkung
Rhein-Neckar-Kreis	Ladenburg	Ladenburg
Rhein-Neckar-Kreis	Dossenheim	Dossenheim
--	--	--

Projekt: Süddeutsche Erdgasleitung (SEL)
Planfeststellungsabschnitt: II
Abschnitt: Mannheim-Straßenheim bis Heidelberg-Grenzhof

04	--	--	--	--	--	--
03	--	--	--	--	--	--
02	--	--	--	--	--	--
01	12.05.'23	MOP	NLI	BAV	Erste Fassung	
Ind.	Datum	Gez.	Gepr.	Freig.	Änderung	

Titel:
Anlage 10.3
Bestand und Konflikte
Wasser

PFA	Abschn.	Ersteller	Planart	Plannummer	Index	Status
02	05	02	UVP3	00600	01	--

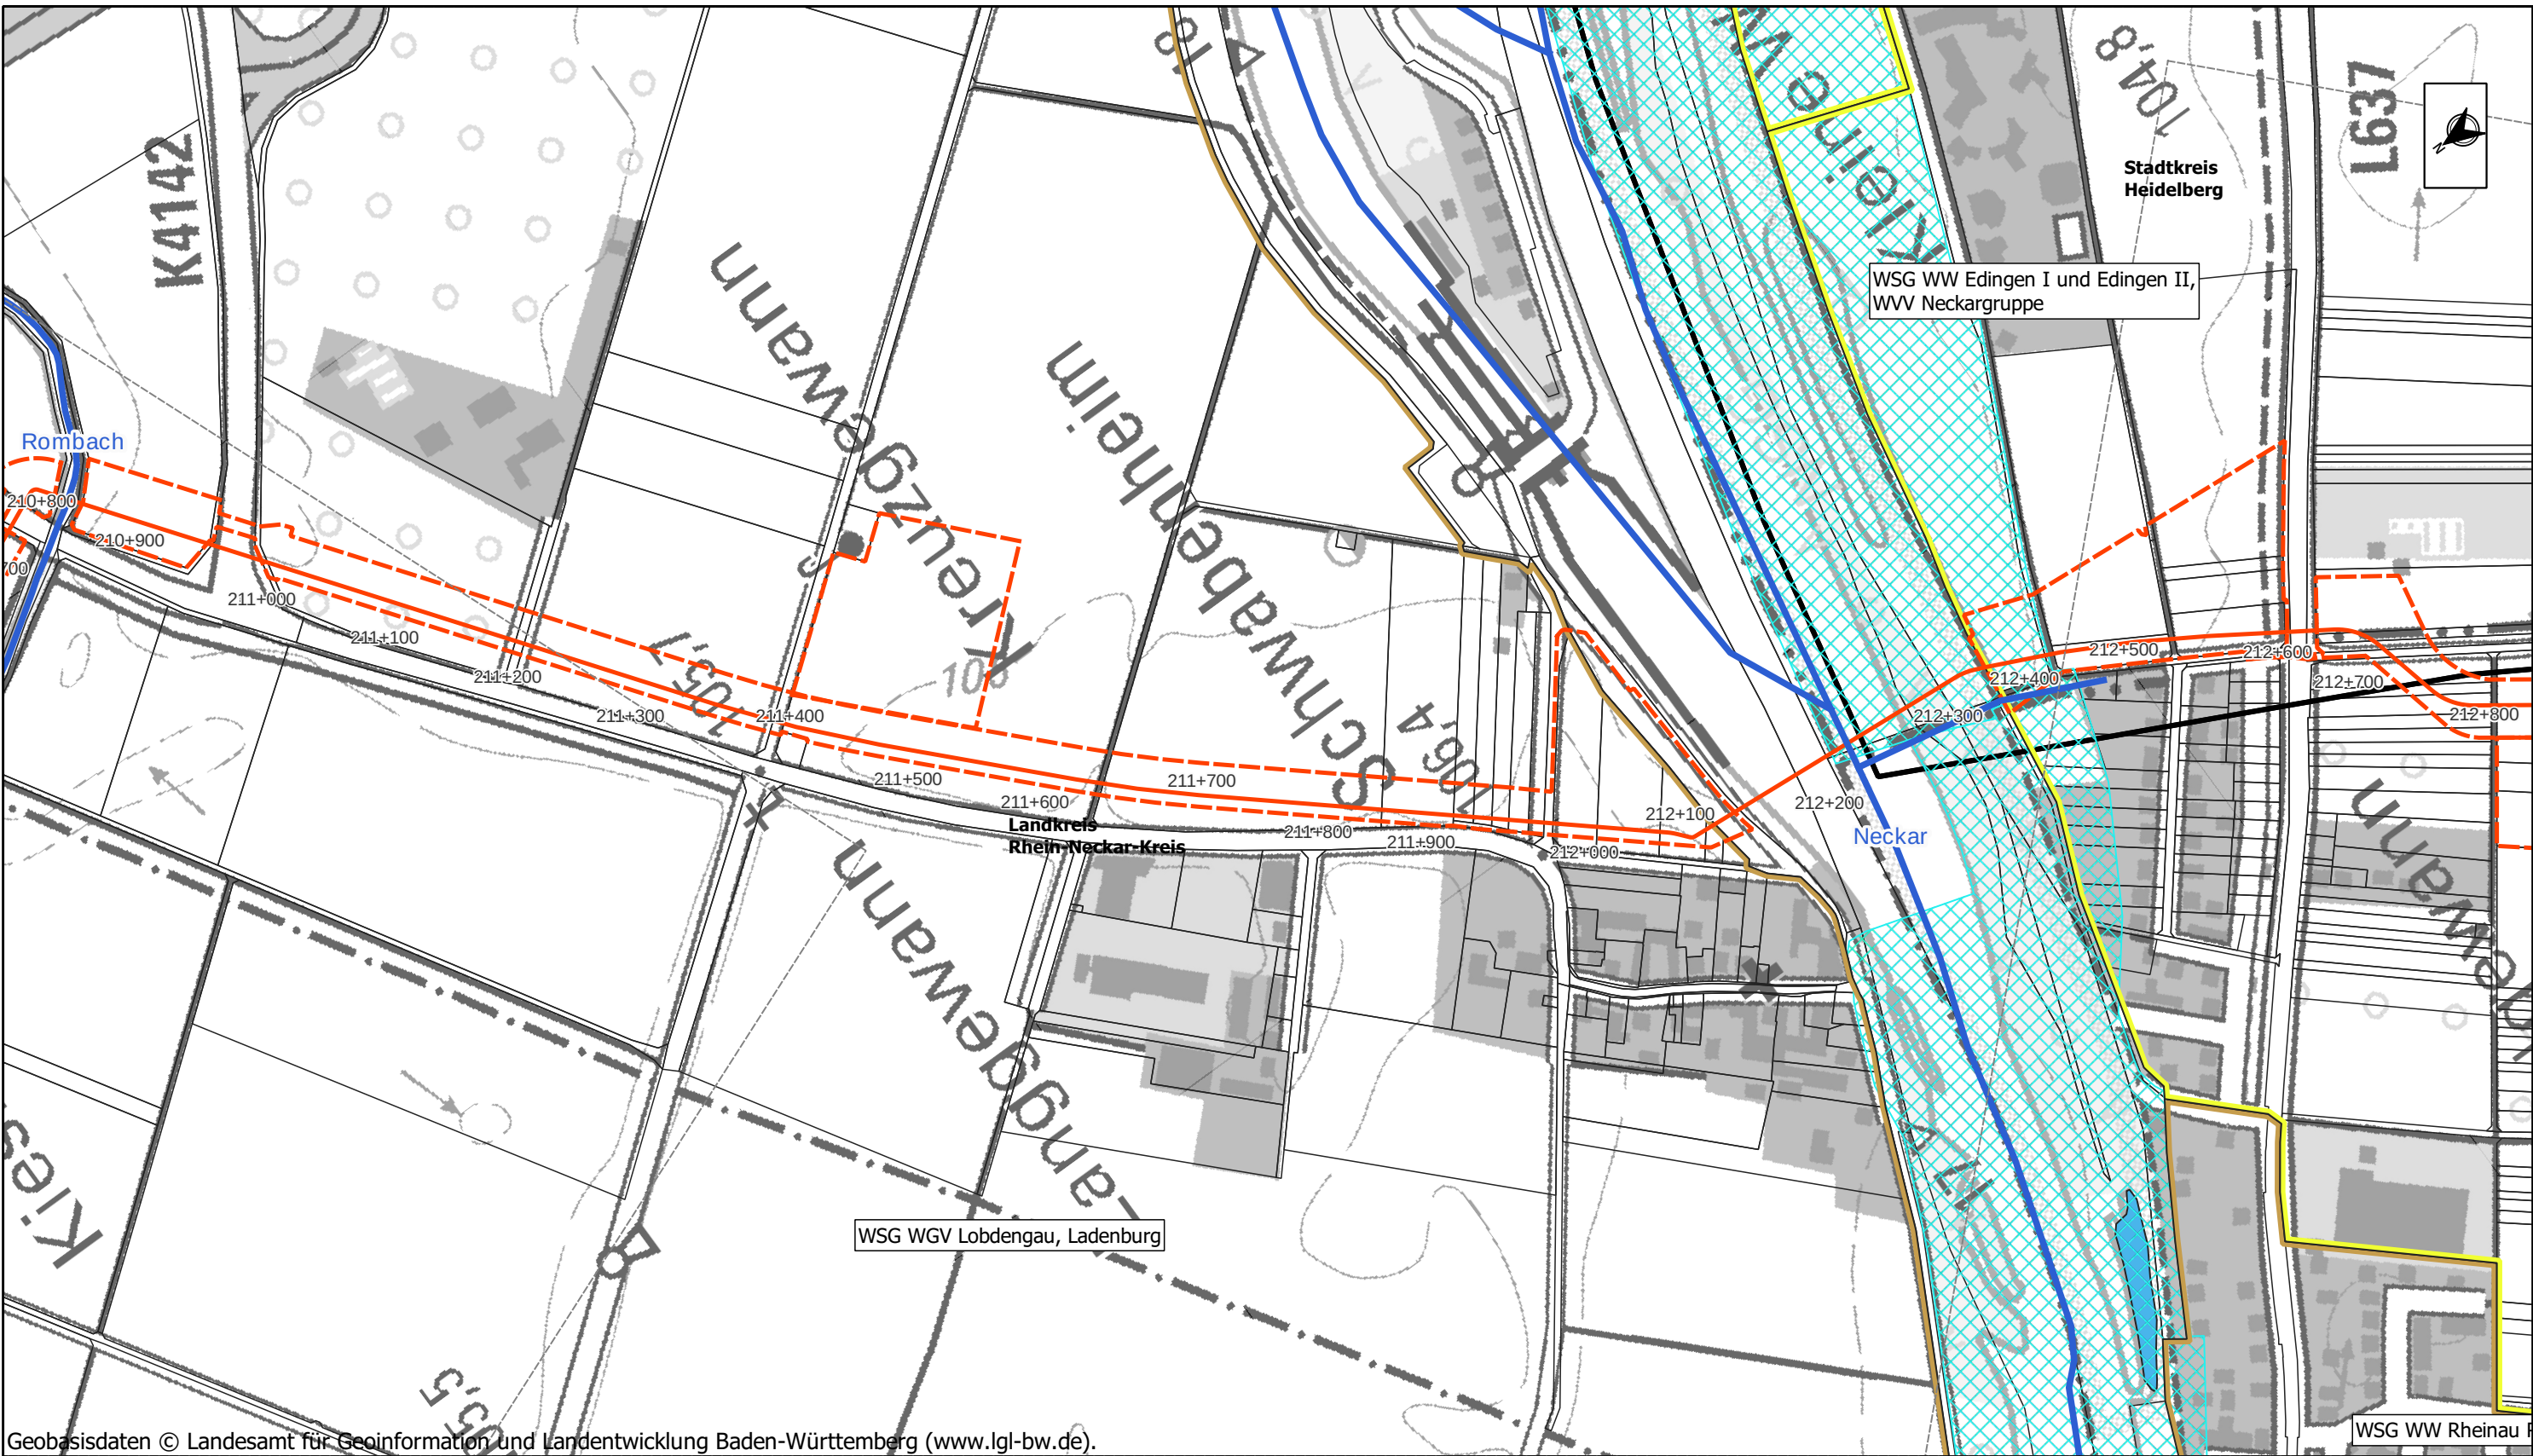

Geobasisdaten © Landesamt für Geoinformation und Landentwicklung Baden-Württemberg (www.lgl-bw.de).

Legende:

- geplante SEL
- Arbeitsstreifen / RLP (Rohrlagerplatz)
- Stationsfläche mit Bezeichnung
- Kreisgrenzen mit Bezeichnung
- Flurgrenzen
- Blattschnitte

Oberflächengewässer

- Fließgewässer (berichtspflichtige Gewässer nach WRRL mit Bezeichnung)
- Stillgewässer

Überschwemmungsgebiete

- Überschwemmungsgebiete

Wasserschutzgebiete mit Bezeichnung

- Zone I und II bzw. IIA
- Zone IIB
- Zone III und IIIA
- Zone IIIB

Maßstab: 0 100 200 300 m

Maßstab: 1:5000 Format: DIN A3

Schutzstreifenbreite: 10m

Nenndruck: DP 100 Nennweite: DN 1000

Material: Stahl

Stationierung auf dem Blatt von/bis: --

Kreis	Stadt	Gemarkung
Rhein-Neckar-Kreis	Dossenheim	Dossenheim
Rhein-Neckar-Kreis	Edingen-Neckarhausen	Edingen
Heidelberg	Heidelberg	Heidelberg

Projekt: Süddeutsche Erdgasleitung (SEL)

Planfeststellungsabschnitt: II

Abschnitt: Mannheim-Straßenheim bis Heidelberg-Grenzhof

04	--	--	--	--	--
03	--	--	--	--	--
02	--	--	--	--	--
01	12.05.'23	MOP	NLI	BAV	Erste Fassung
Ind.	Datum	Gez.	Gepr.	Freig.	Änderung

Titel:

Anlage 10.3

Bestand und Konflikte

Wasser

PFA	Abschn.	Ersteller	Planart	Plannummer	Index	Status
02	05	02	UVP3	00700	01	--



Geobasisdaten © Landesamt für Geoinformation und Landentwicklung Baden-Württemberg (www.lgl-bw.de)

Maßstab: 0 100 200 300 m

Legende:

geplante SEL

Arbeitsstreifen / RLP (Rohrlagerplatz)

Stationsfläche mit Bezeichnung

Kreisgrenzen mit Bezeichnung

Flurgrenzen

Blattschnitte

Oberflächengewässer

Fließgewässer (berichtspflichtige Gewässer nach WRRL mit Bezeichnung)

Stillgewässer

Überschwemmungsgebiete

Überschwemmungsgebiete

Wasserschutzgebiete mit Bezeichnung

Zone I und II bzw. IIA

Zone IIB

Zone III und IIIA

Zone IIIB

Maßstab: 1:5000 Format: DIN A3

Schutzstreifenbreite: 10m

Nenndruck: DP 100 Nennweite: DN 1000

Material: Stahl

Stationierung auf dem Blatt von/bis: --


Kreis	Stadt	Gemarkung
Rhein-Neckar-Kreis	Edingen-Neckarhausen	Edingen
Heidelberg	Heidelberg	Heidelberg
--	--	--

Projekt: Süddeutsche Erdgasleitung (SEL)
Planfeststellungsabschnitt: II
Abschnitt: Mannheim-Straßenheim bis Heidelberg-Grenzhof


04	--	--	--	--	--
03	--	--	--	--	--
02	--	--	--	--	--
01	12.05.'23	MOP	NLI	BAV	Erste Fassung
Ind.	Datum	Gez.	Gepr.	Freig.	Änderung

Titel:
Anlage 10.3
Bestand und Konflikte
Wasser


PFA	Abschn.	Ersteller	Planart	Plannummer	Index	Status
02	05	02	UVP3	00800	01	--

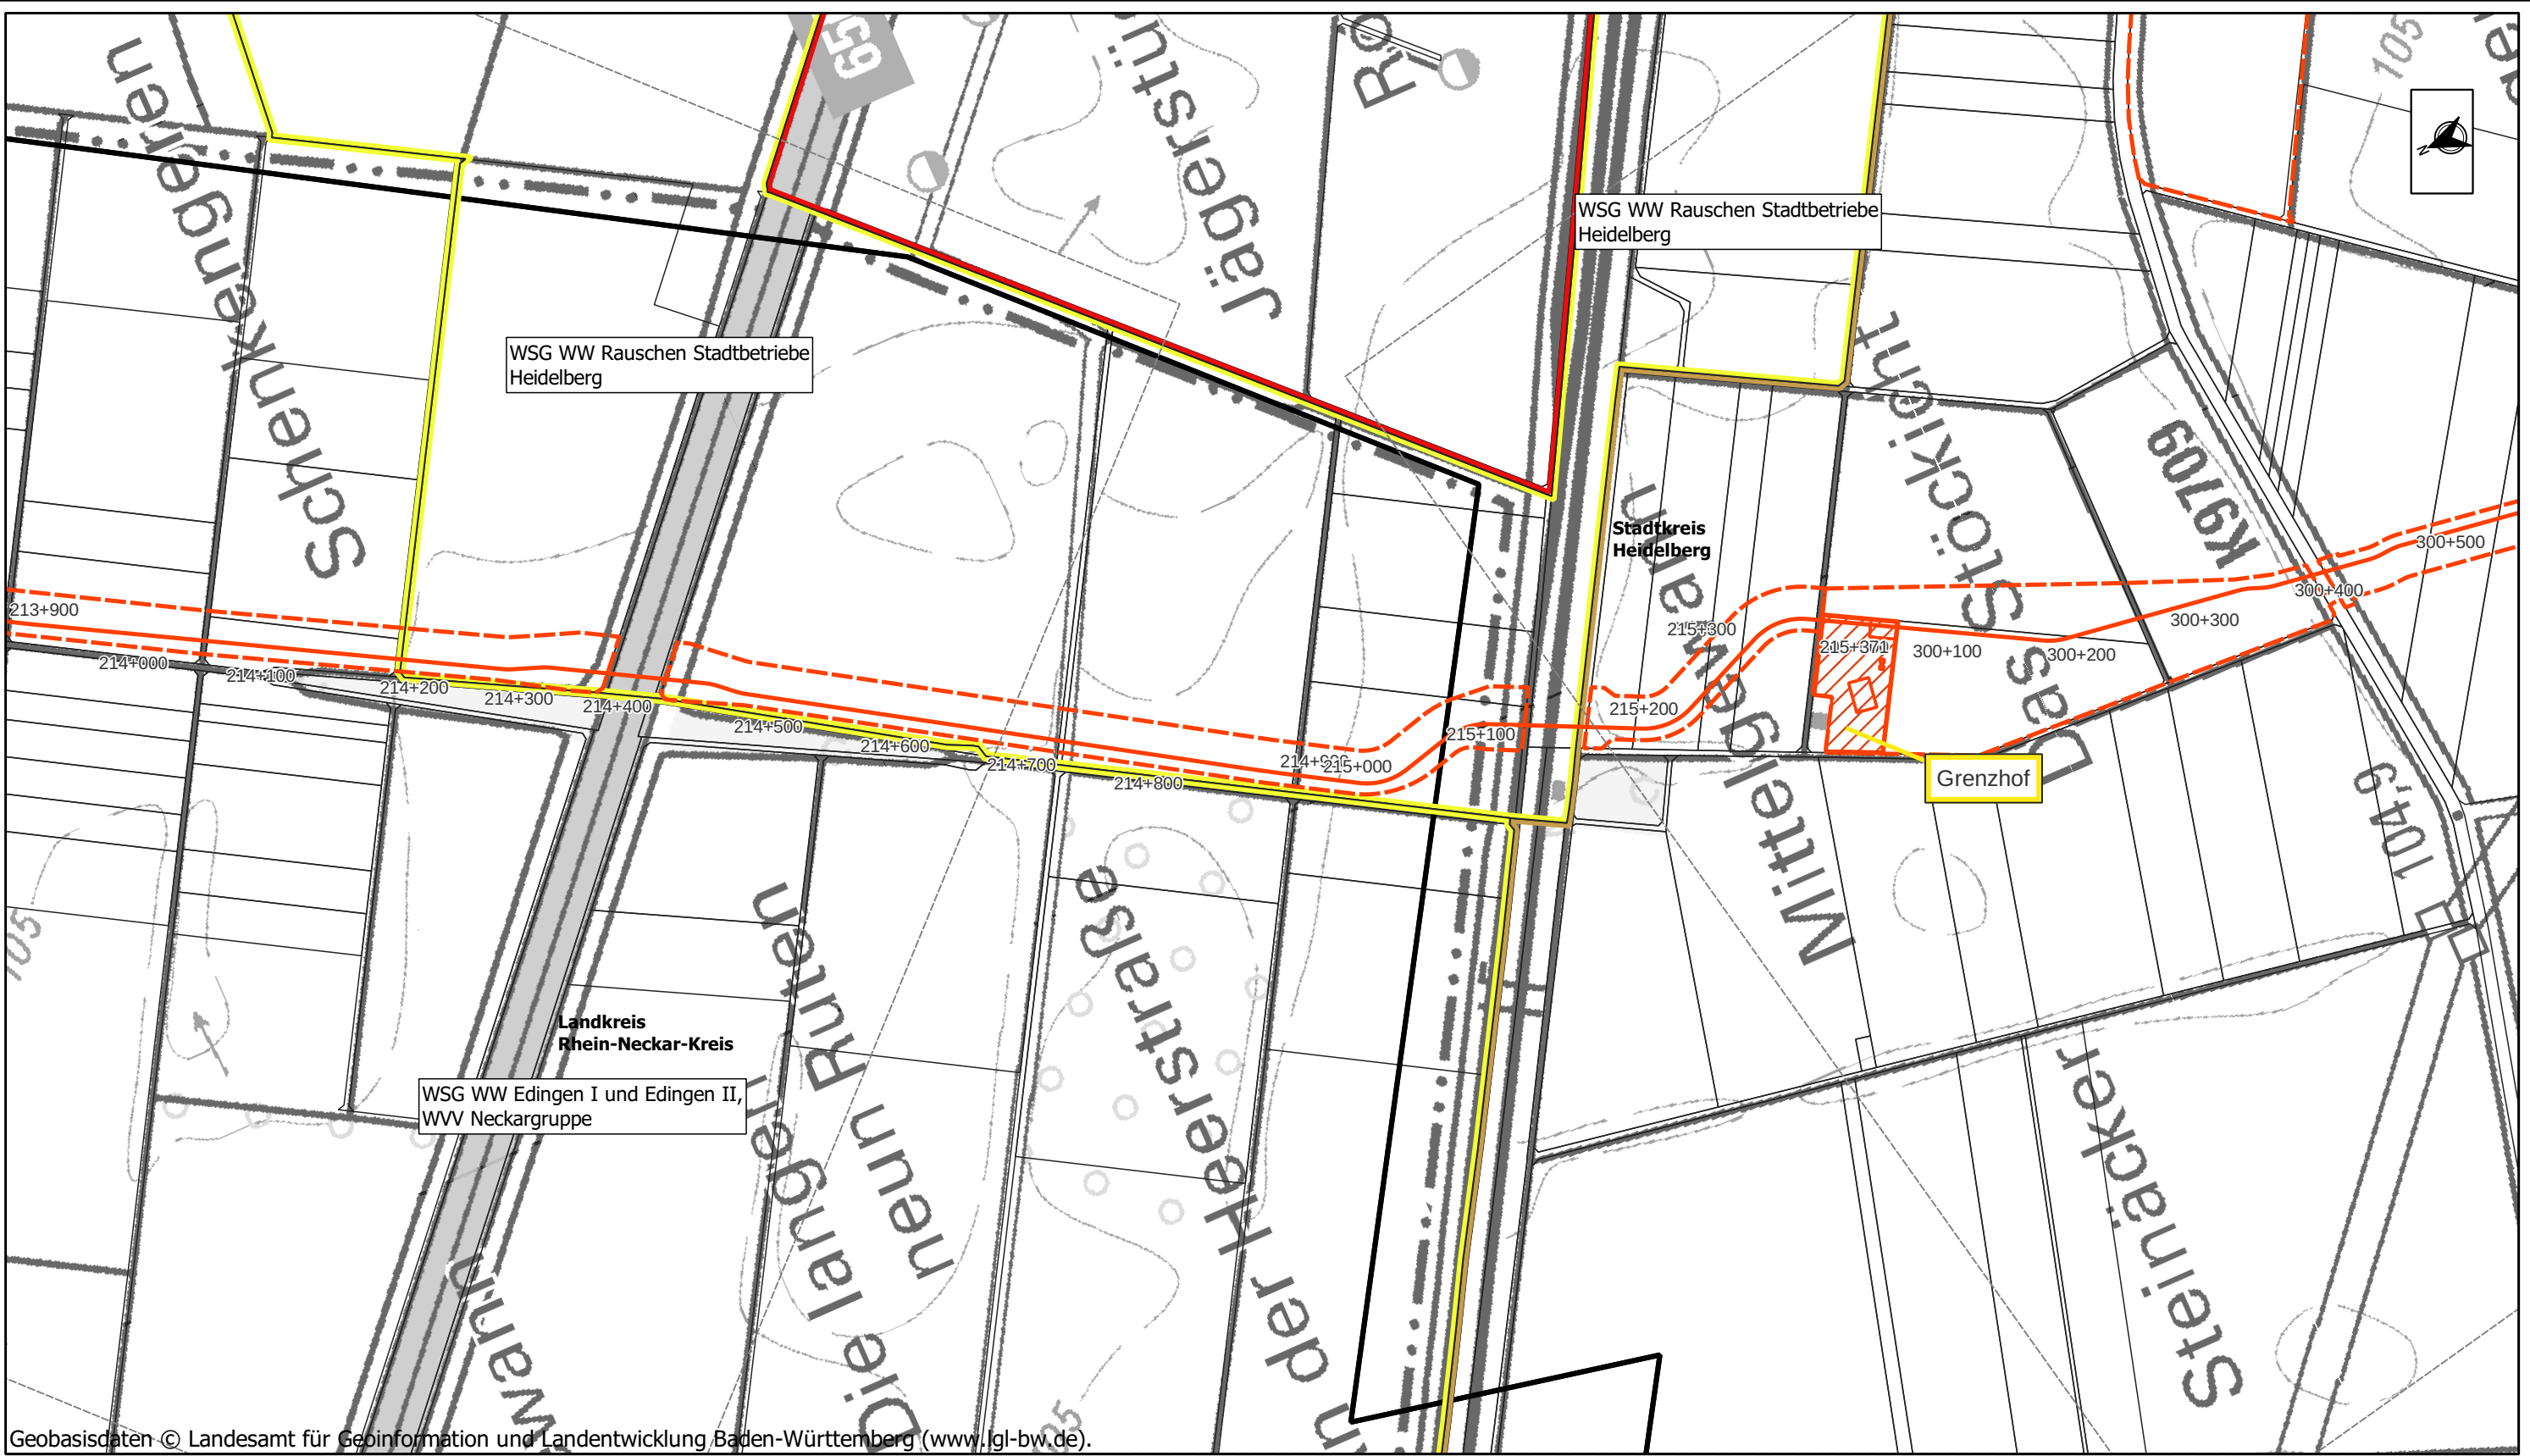


Geobasisdaten © Landesamt für Geoinformation und Landentwicklung Baden-Württemberg (www.lgl-bw.de).




terr**anets** bw



DMT
Engineering Surveying




DREES &
SOMMER

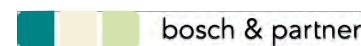



bosch & partner


Maßstab: 0100200300 m


Legende:


 geplante SEL


 Arbeitsstreifen / RLP (Rohrlagerplatz)


 Stationsfläche mit Bezeichnung


 Kreisgrenzen mit Bezeichnung


 Flurgrenzen


 Blattsschnitte


 Fließgewässer


 (berichtspflichtige Gewässer nach WRRL mit Bezeichnung)


 Stillgewässer


 Überschwemmungsgebiete


 Überschwemmungsgebiete

 Wasserschutzgebiete mit Bezeichnung

 Zone I und II bzw. IIA

 Zone IIB

 Zone III und IIIA

 Zone IIIB

Maßstab: 1:5000Format: DIN A3

Schutzstreifenbreite: 10m

Neindruck: DP 100Nennweite: DN 1000

Material: Stahl

Stationierung auf dem Blatt von/bis: --

Kreis	Stadt	Gemarkung
Rhein-Neckar-Kreis	Edingen-Neckarhausen	Edingen
Heidelberg	Heidelberg	Heidelberg
--	--	--

Projekt: Süddeutsche Erdgasleitung (SEL)
Planfeststellungsabschnitt: II
Abschnitt: Mannheim-Straßenheim bis Heidelberg-Grenzhof

04	--	--	--	--	--
03	--	--	--	--	--
02	--	--	--	--	--
01	12.05.'23	MOP	NLI	BAV	Erste Fassung
Ind.	Datum	Gez.	Gepr.	Freig.	Änderung

Titel:
Anlage 10.3
Bestand und Konflikte
Wasser

PFA	Abschn.	Ersteller	Planart	Plannummer	Index	Status
02	05	02	UVP3	00900	01	--