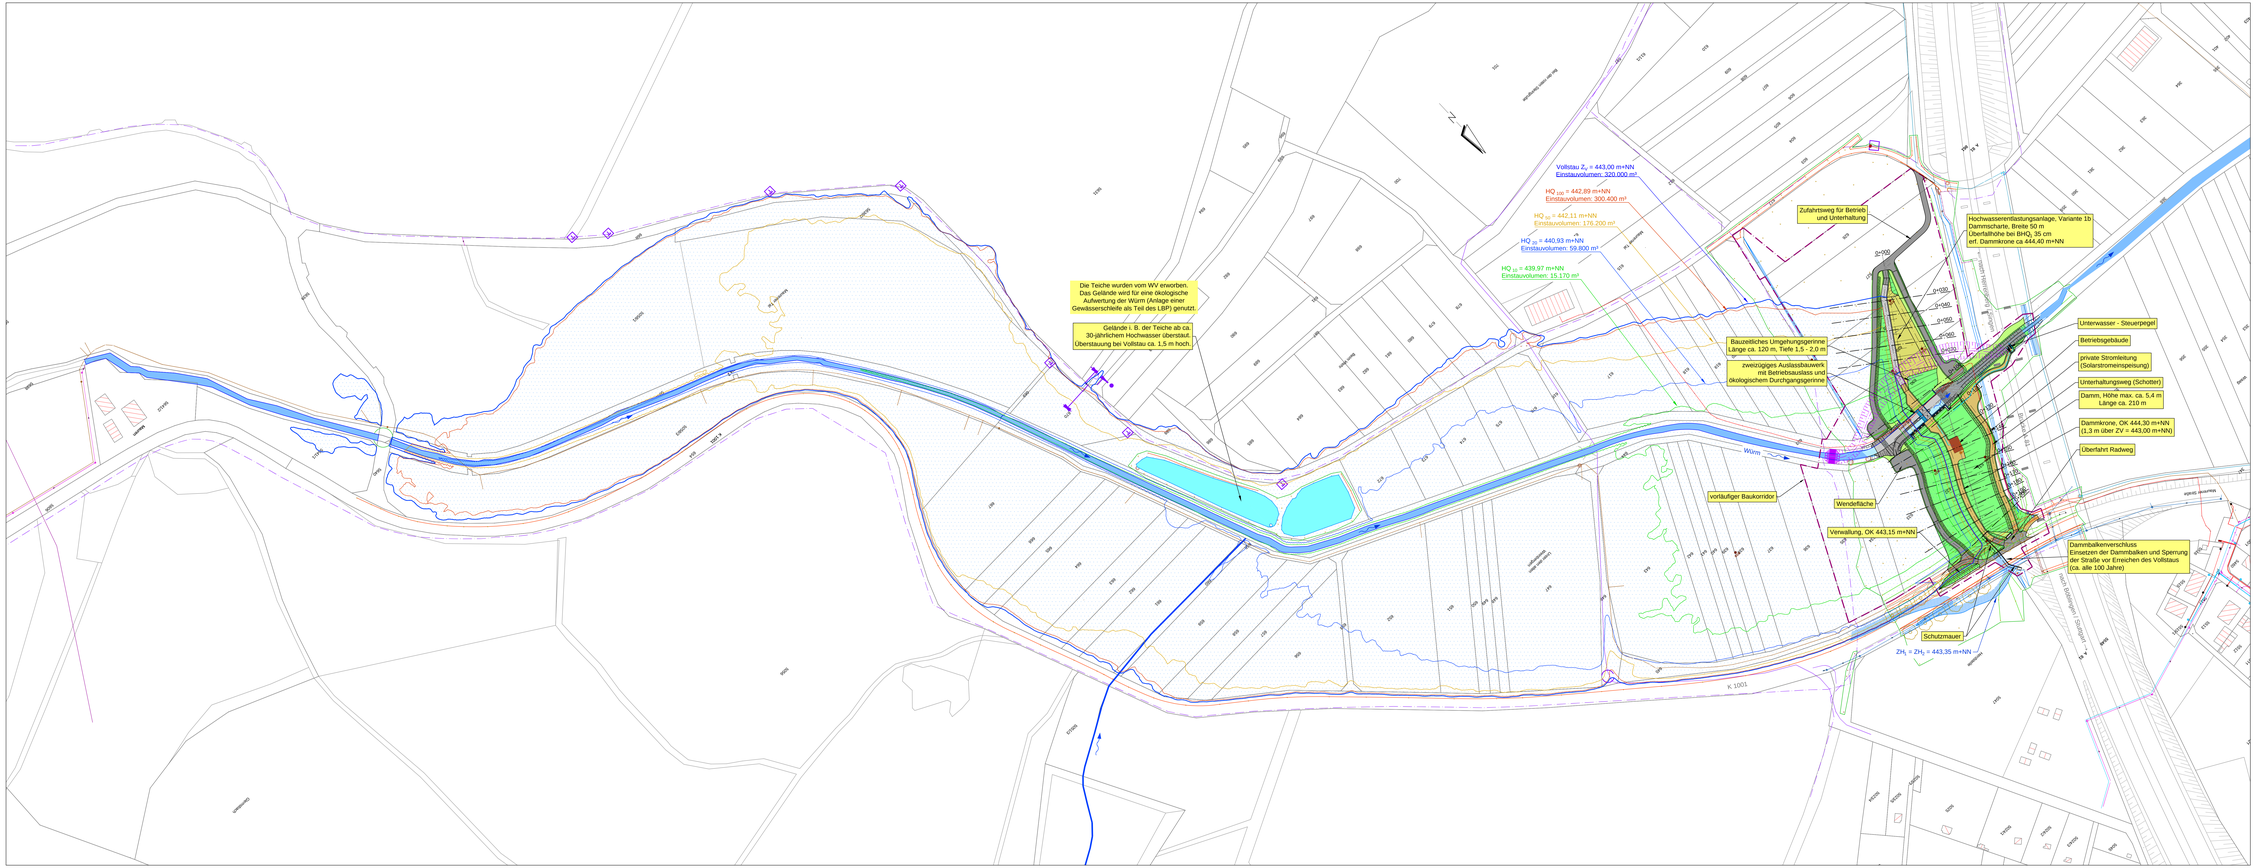

Legende:

Leitungen Bestand:

Abwasser Schmutzwasser	Gemeinde Ehningen
Abwasser Mischwasser	Gemeinde Ehningen
Abwasser Regenwasser	Gemeinde Ehningen
Wasserversorgung Hauptleitung	Gemeinde Ehningen
Wasserversorgung Strang 1 + 2 + 3	Gemeinde Ehningen
Wasserversorgung SK Trasse	Gemeinde Ehningen
Stromleitung (BE, EL)	Gemeinde Ehningen
Telekomleitung Rohrtrasse, Erdkabel, oberirdische Kabeltrasse	
private Stromleitung (Solarstromeinspeisung)	

Planung:

- Planung
- vorläufiger Baukorridor
- Damm
- Einstaufläche HQ_{100}

Wasserverband Würm

AUFTRAGGEBER

Hochwasserrückhaltebecken Maurener Tal Lageplan Becken

PLANINHALT	DATUM	NAME		
DATENSATZ	12.10.2015	Sk	1 : 1.000	Genehmigungsplanung
BEARBEITET	12.12.2018	Kat		
GEPRÜFT	14.12.2018	Sk	MAßSTAB	PLANUNGSSTAND
PROJEKTNAME	202.15.042		Gauß-Krüger Zone 3	DHHN 12
			LAGESYSTEM	HÖHENSYSTEM

WALD + CORBE
BERATENDE INGENIEURE

WALD + CORBE Consulting GmbH
Hauptsitz Hügelsheim
Am Hardtwaldwald 18
76549 Hügelsheim
www.wald-corbe.de
Tel: 07229 / 187600
Fax: 07229 / 18760-77
■ Hügelsheim ■ Stuttgart ■ Haßloch ■ Speyer

GEZEICHNET

ARBEITSGEMEINSCHAFT AUFTRAGNEHMER

Ehningen, den 17.01.2019

ARBEITSGEMEINSCHAFT ÜBERTRAGNEHMER

Hügelsheim, den 17.01.2019

PLAN 2.2

Ing.-Büro WALD + CORBE - CAD-Format: 1700 x 990 mm Fläche: 1,00 m²

M:\SKI-Work_WB\Maurener\Tal\CAD\4_Genehmigungsplanung\1_M-T4_LP.dwg, 10.01.2019 - 12:39 h