


Dammkronenweg

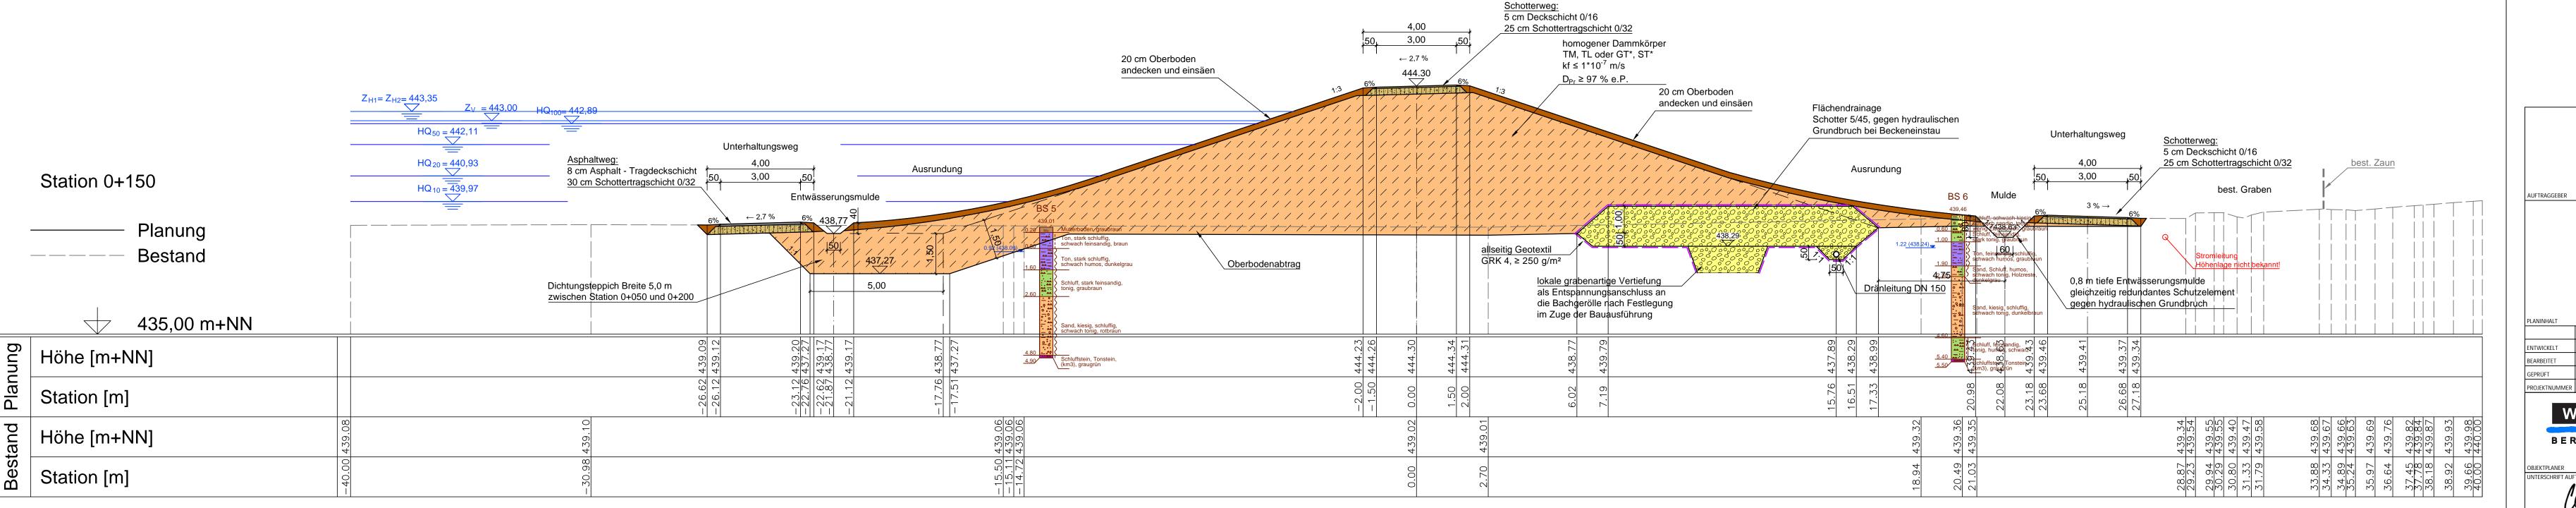

## Wasserverband Würm

Hochwasserrückhaltebecken Maurener Tal Regelquerschnitt Damm Station 0+150

	DATUM	NAME			
	13.10.2015	Sti	1 : 100		Genehmigungsplanung
	12.12.2018	Kie			
	14.12.2018	Sti	MASSSTAB		PLANUNGSSTAND
MER	102.15.042		LAGESYSTEM	Gauß-Krüger Zone 3	HÖHENSYSTEM DHHN 12
WALD CODDE Consulting Contail					
WALD + CORRE Consulting GmbH					



www.wald-corbe.de Tel: 07229 / 1876-00

76549 Hügelsheim

Fax: 07229 / 1876-777

■ Hügelsheim ■ Stuttgart ■ Haslach ■ Speye

3.1

 $W: \ WV-W\"{u}rm\_HRB-MaurenerTal \ CAD \ 4\_Genehmigung splanung \ 4\_M-Tal\_QP.dwg, \ 18.01.2019-12:49\ h$