Maßstab: 1:100

0 1 2 4 6 8 10m

Station 0+100

Planung
Bestand
435,00 m+NN

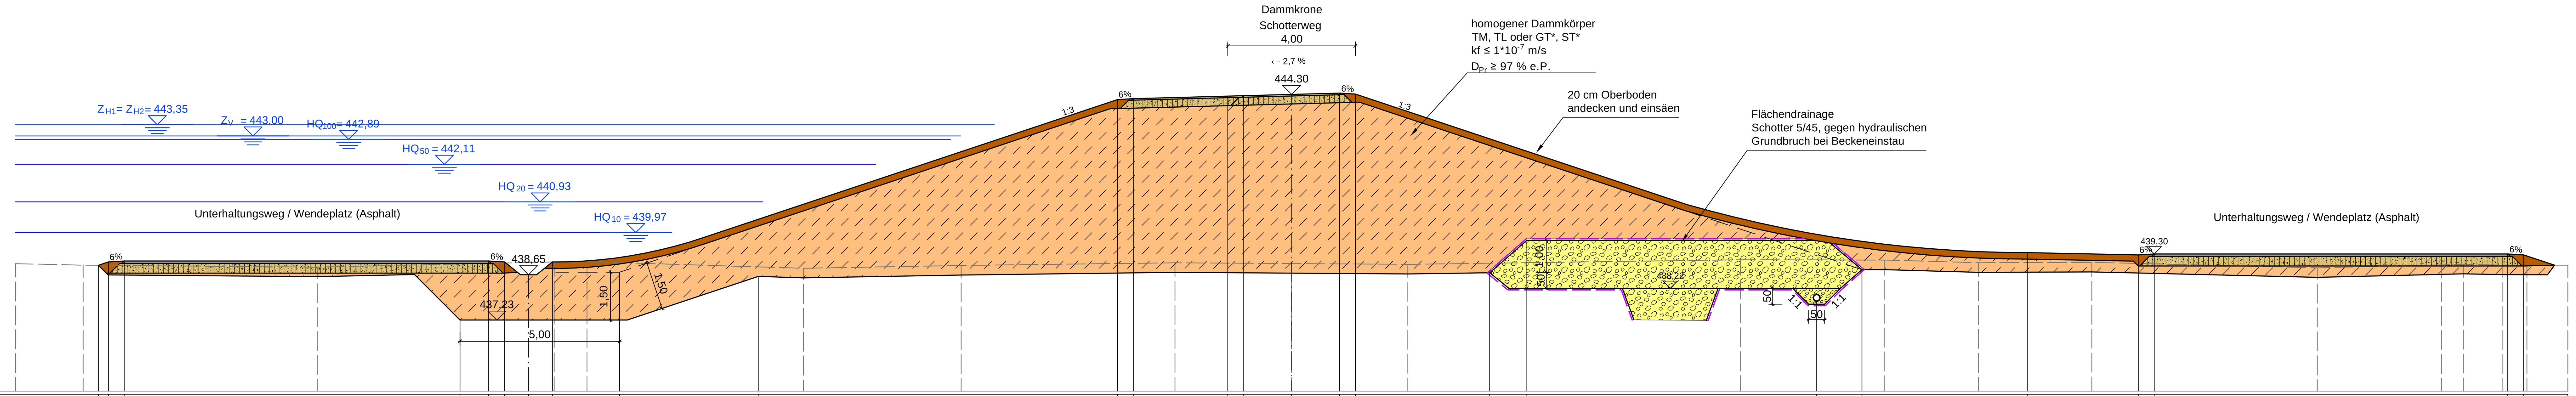

Planung

Station [m]	Höhe [m+NN]
−37.40	438.94
−37.09	439.05
−36.59	439.08
−26.06	437.23
−25.17	439.08
−24.67	439.05
−23.92	438.65
−23.17	439.05
−21.06	438.73
−16.72	438.59
−5.46	444.14
−4.96	444.17
−2.00	444.25
−1.50	444.26
0.00	444.30
1.50	444.34
2.00	444.31
6.21	438.71
7.37	439.72
16.45	437.82
17.87	438.81
23.07	439.34
26.53	439.27
27.03	439.30
38.11	439.30
38.61	439.27

Bestand

Station [m]	Höhe [m+NN]
−40.00	439.00
−37.88	438.95
−30.54	438.89
−23.11	439.05
−22.08	439.06
−15.30	438.85
−10.36	438.94
−3.65	439.02
0.00	439.00
3.64	438.97
14.07	439.12
18.58	439.11
21.53	439.02
25.08	439.04
32.15	438.86
36.05	438.96
36.72	438.98
37.96	438.95
38.71	438.95
40.00	438.95

Station 0+120

Planung
Bestand
435,00 m+NN

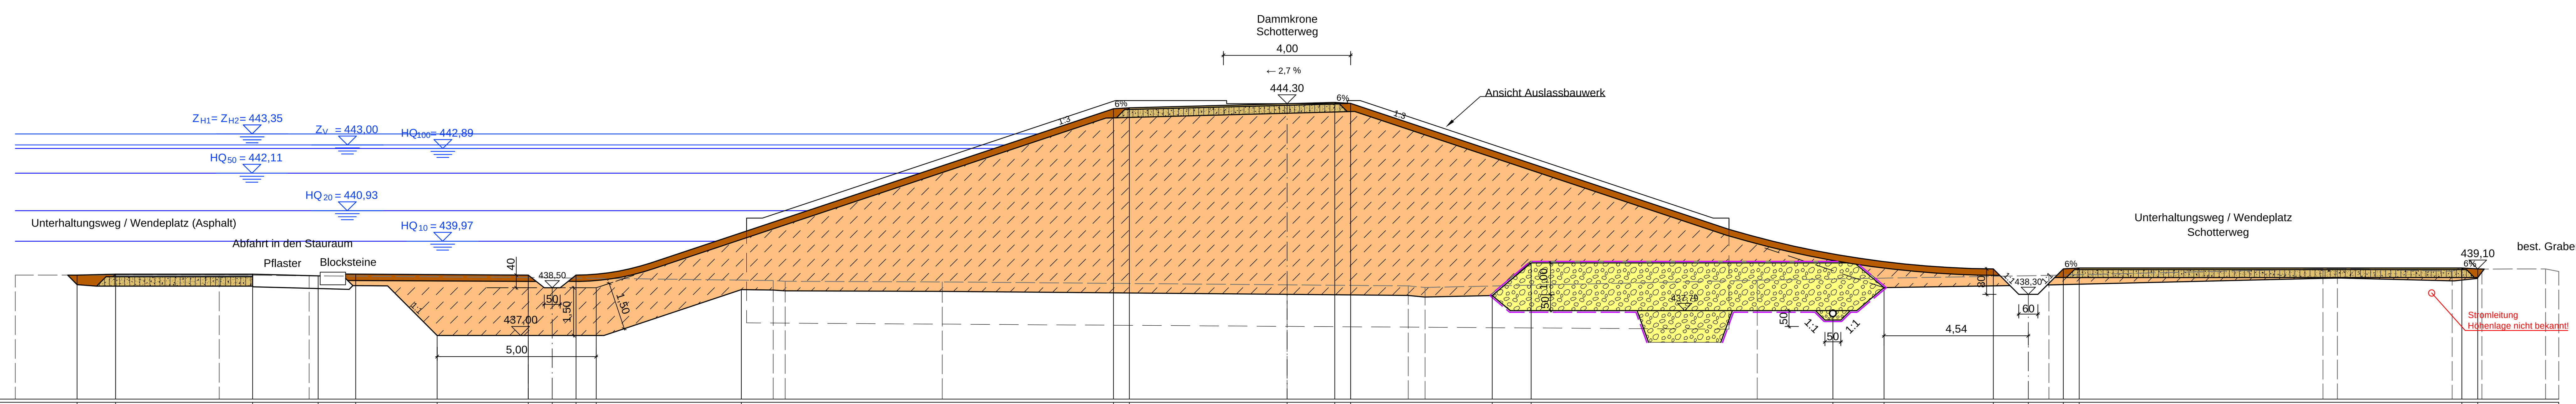

Planung

Station [m]	Höhe [m+NN]
−38.05	438.90
−36.84	438.93
−32.53	438.93
−30.47	438.88
−29.29	438.93
−26.73	437.00
−23.86	438.90
−23.11	438.50
−22.36	438.90
−21.73	438.50
−17.16	438.44
−5.46	444.14
−4.96	444.17
0.00	444.30
1.50	444.34
2.00	444.31
6.45	438.26
7.68	439.29
17.17	437.60
18.78	438.51
22.22	439.10
23.32	438.30
24.42	439.10
24.92	439.13
36.95	439.13
37.45	439.10

Bestand

Station [m]	Höhe [m+NN]
−40.00	438.90
−33.59	438.91
−30.76	438.88
−23.86	438.83
−16.16	438.73
−15.79	438.71
−10.84	438.69
0.00	438.60
3.81	438.56
4.34	438.52
14.79	438.74
23.96	438.89
32.58	439.10
33.04	439.11
36.64	439.02
37.58	439.09
39.58	439.10
40.00	439.02

Station 0+130

Planung
Bestand
435,00 m+NN

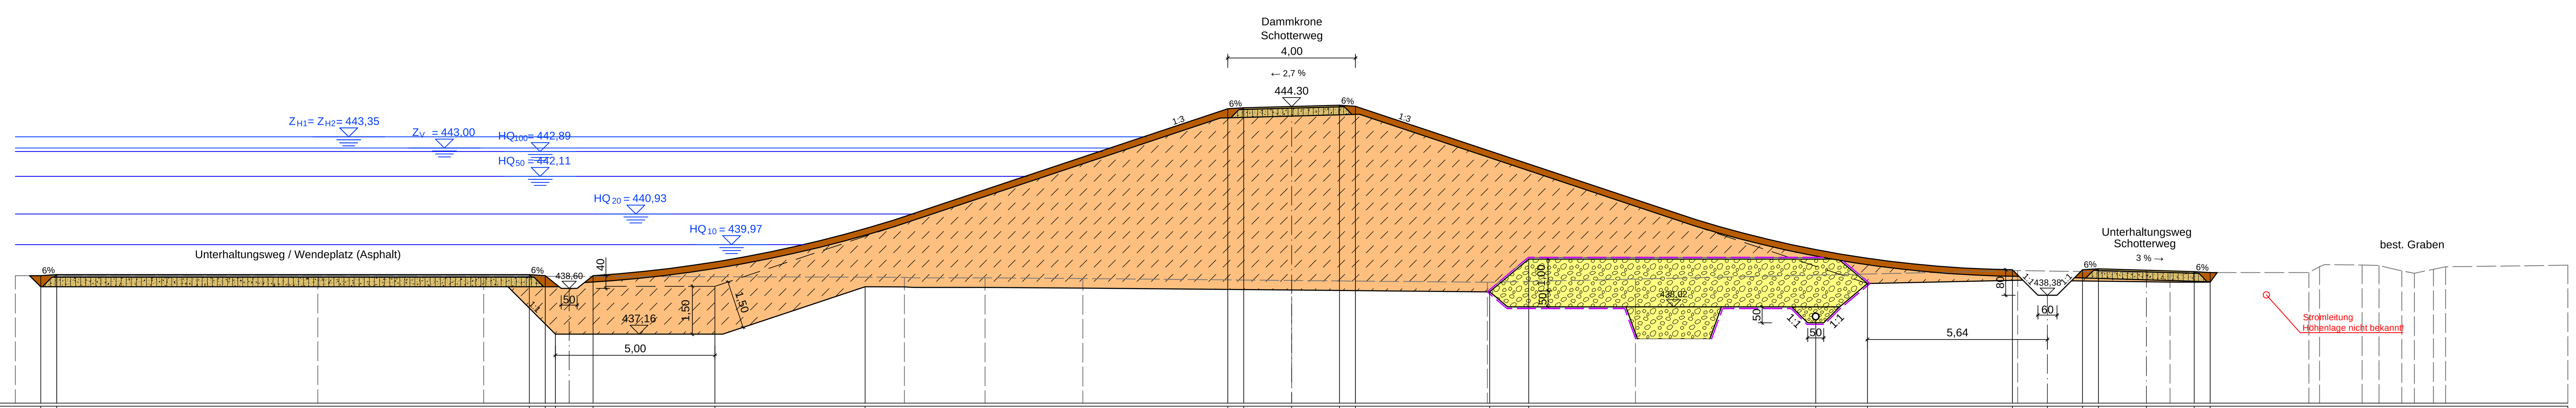

Planung

Station [m]	Höhe [m+NN]
−39.20	439.00
−38.70	439.03
−23.89	439.03
−23.39	439.00
−23.07	437.16
−21.89	439.00
−18.07	438.66
−13.37	438.65
−2.00	444.23
−1.50	444.26
0.00	444.30
1.50	444.34
2.00	444.31
6.21	438.49
7.43	439.52
16.43	437.62
18.05	438.75
22.59	439.18
23.69	438.38
24.79	439.18
25.29	439.21
26.79	439.17
28.29	439.12
28.79	439.09

Bestand

Station [m]	Höhe [m+NN]
−40.00	439.00
−30.52	439.00
−25.32	438.98
−12.14	438.95
−9.61	438.93
−6.54	438.91
0.00	438.85
6.13	438.79
10.77	438.89
22.76	439.15
27.53	439.09
31.88	439.09
32.22	439.28
33.55	439.33
34.08	439.31
34.80	439.14
35.19	439.07
35.79	439.19
36.17	439.27
40.00	439.32

Wasserverband Würm

AUFTRAGGEBER

Hochwasserrückhaltebecken
Maurener Tal
Querprofile Damm
Station 0+100, 0+120 und 0+130

PLANINHALT

	DATUM	NAME
ENTWICKELT	23.04.2018	Sti
BEARBEITET	12.12.2018	Kie
GEPRÜFT	14.12.2018	Sti
PROJEKTNUMMER	102.15.042	

MASSSTAB 1 : 100

PLANUNGSSTAND Genehmigungsplanung

LAGESYSTEM Gauß-Krüger Zone 3

HÖHENSYSTEM DHHN 12

WALD + CORBE
BERATENDE INGENIEURE
WALD + CORBE Consulting GmbH
Hauptsitz Hügelsheim
Am Hecklehamm 18
76549 Hügelsheim
www.wald-corbe.de
Tel: 07229 / 1876-00
Fax: 07229 / 1876-777
Hügelsheim Stuttgart Haslach Speyer
OBJEKTPLANER

UNTERSCHRIFT AUFTRAGGEBER
Ehningen, den 17.01.2019

UNTERSCHRIFT OBJEKTPLANER
Hügelsheim, den 17.01.2019

ANLAGE 3.4