


Station 0+180

— Planung
 - - - Bestand


435,00 m+NN

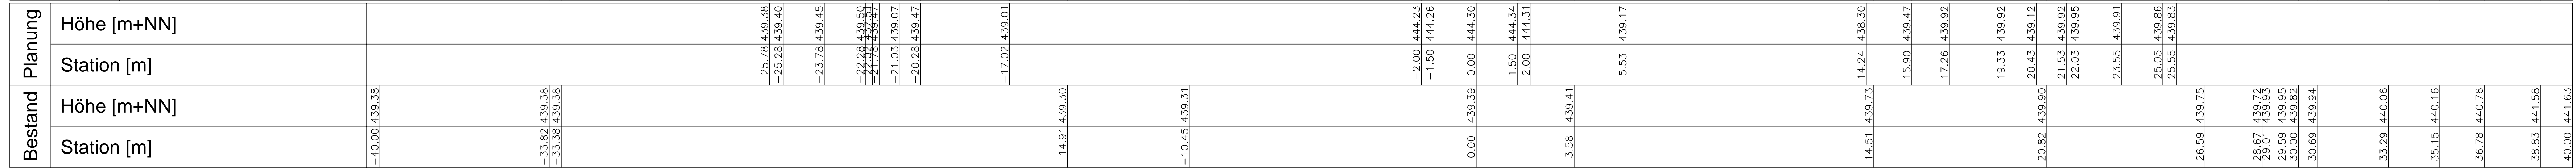

Station 0+190

— Planung
 - - - Bestand

435,00 m+NN

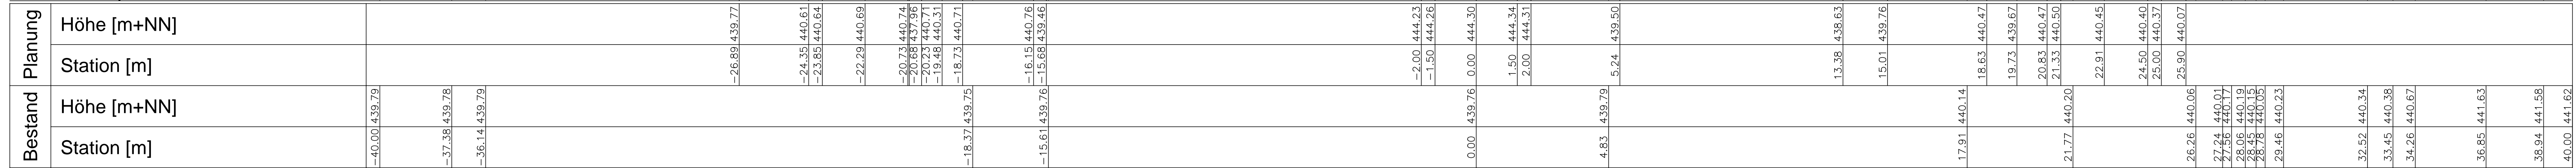

Station 0+200

— Planung
 - - - Bestand

435,00 m+NN



Wasserverband Würm

Hochwasserrückhaltebecken
 Maurener Tal
 Querprofile Damm
 Station 0+180, 0+190 und 0+200

PLANNUMMER	DATUM	NAME	1:100	Genehmigungsplanung
ENTWICKELT	23.04.2018	Si		
BEARBEITET	12.12.2018	Kie		
GEPRÜFT	14.12.2018	Si		
PROJEKTRAHMENS	102.15.042	LAGESYSTEM	Gauß-Krüger Zone 3	PLANNUMMERSTAND DHN 12

WALD + CORBE
 BERATENDE INGENIEURE

WALD + CORBE Consulting GmbH
 Hauptsitz Hügelsheim
 Am Hockelhamm 18
 76549 Hügelsheim
 Tel: 07229 / 1876-0
 Fax: 07229 / 1876-777
 ■ Hügelsheim ■ Stuttgart ■ Haslach ■ Speyer

UNTERSCHRIFT AUFTRAGGEBER: *Claus Inges*
 UNTERSCHRIFT OBERTRÄGER: *J. Pöschel*
 Ehringen, den 17.01.2019
 Hügelsheim, den 17.01.2019
 ANLAGE **3.6**