Maßstab: 1:200

0 2,5 5 10 15 20m

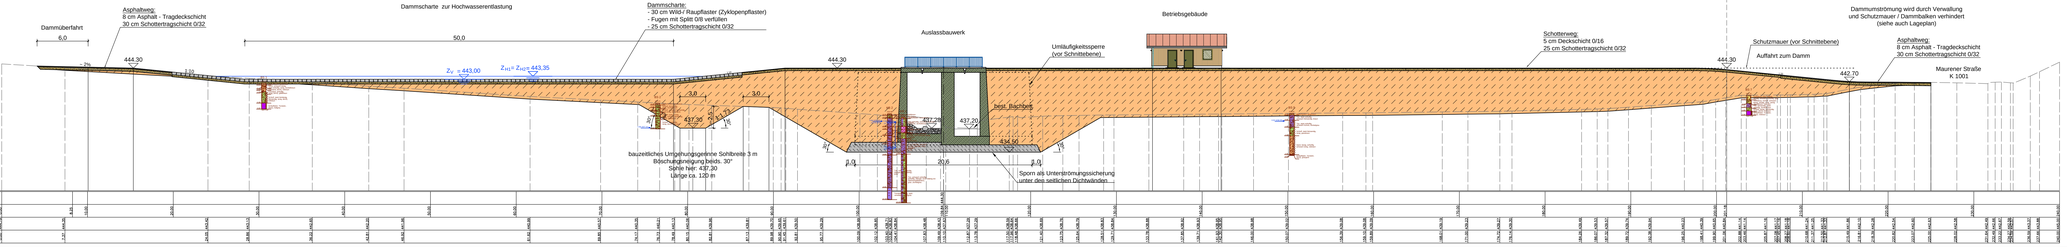

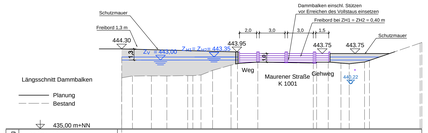

Wasserverband Würm

AUFTRAG22003

Hochwasserrückhaltebecken Maurener Tal
Längsschnitt Damm

PLANANLT	DATUM	NAME		
ENTWORLT	13.10.2015	Sk	1 : 200	Genehmigungsplanung
BEARBEITET	12.12.2018	Kw		
GEPRÜFT	14.12.2018	Sk	MAßSTAB	PLANUNGSSTAND
PROJEKTNUMMER	101.15.042		LAGESYSTEM: Gauß-Krüger Zone 3 / HÖHENSYSTEM: DHHN 12	

WALD + CORBE
BERATENDE INGENIEURE

WALD + CORBE Consulting GmbH
Hauptsitz Hügelsheim
Am Heckkhamm 18
76549 Hügelsheim
www.wald-corbe.de
Tel: 07229 / 1876-00
Fax: 07229 / 1876-777

■ Hügelsheim ■ Stuttgart ■ Haslach ■ Speyer

GEZEICHNET

GEPRÜFT/ABGENOMMEN AUFTRAGGEBER

Ehringen, den 17.01.2019

GEPRÜFT/ABGENOMMEN

Hügelsheim, den 17.01.2019

PLANZ

4.1

Ing. Büro WALD + CORBE - CAD Format: 1000 x 297 mm - Fläche: 0,45 m²

W:\WV-Würm_HRB-Maurener\Tal\CAD\4_Genehmigungsplanung\4_M-Tal_QP.dwg, 18.01.2019 - 13:23 h