Ansicht Oberwasser

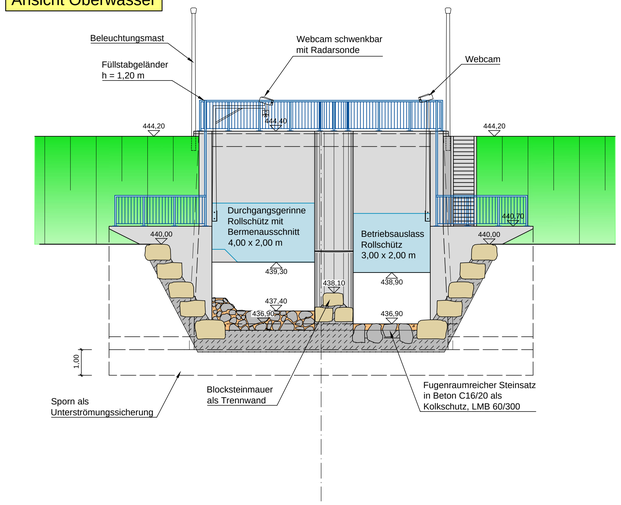

Schnitt: A-A

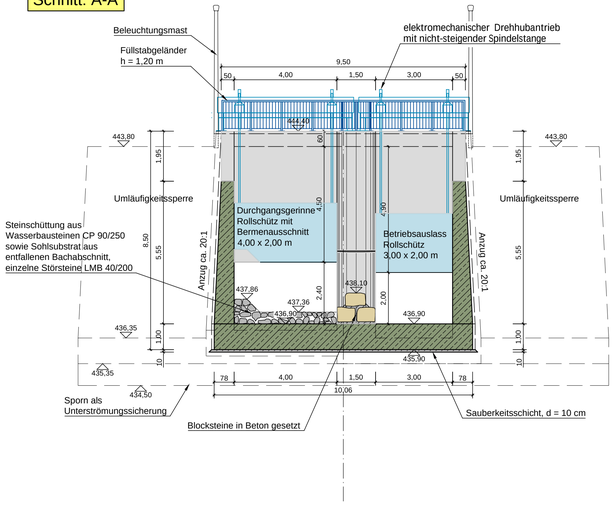

Schnitt: C-C

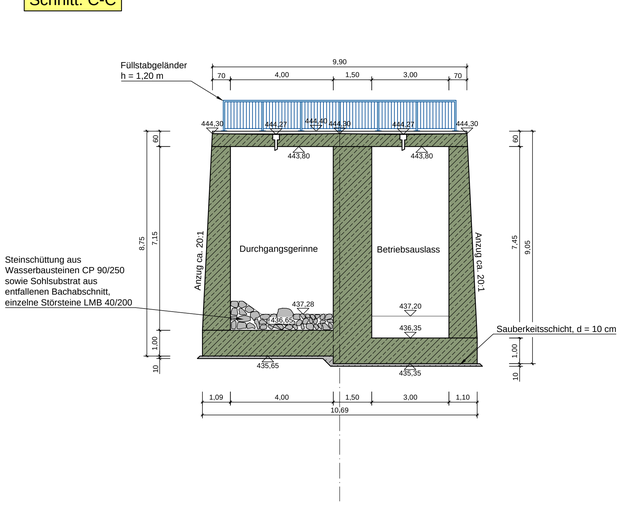

Ansicht Unterwasser

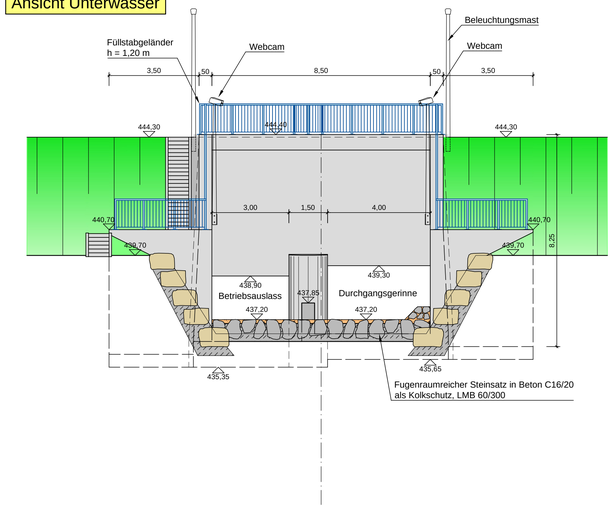

Schnitt: B-B

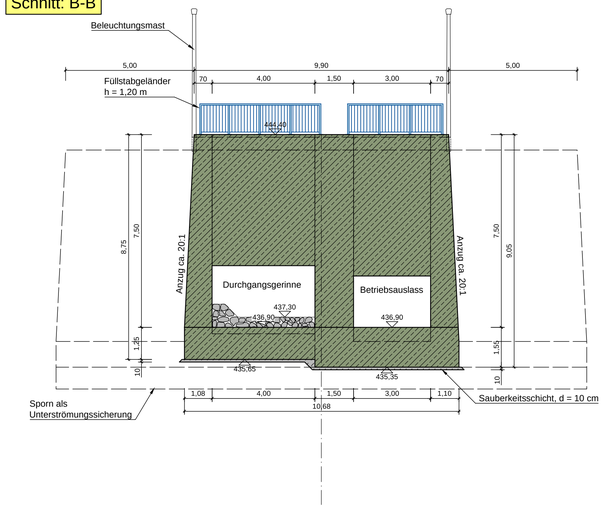

Schnitt: D-D

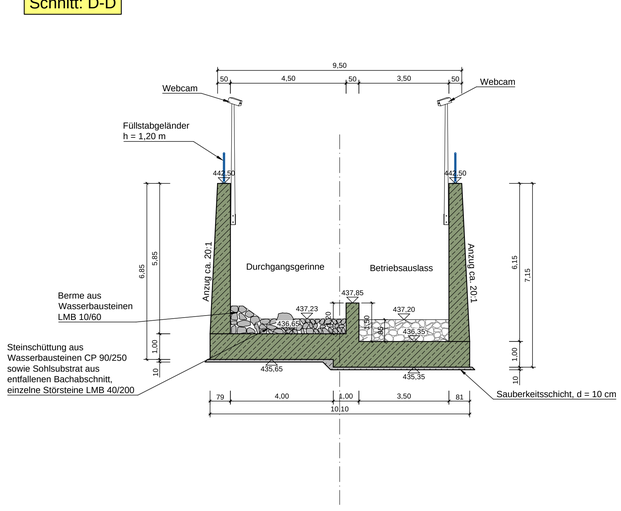

Maßstab: 1:100

0 1 2 4 6 8 10m

Wasserverband Würm

AUFTRAGGEBER

Hochwasserrückhaltebecken Maurener Tal Auslassbauwerk

Schnitte und Ansichten

PLANINHALT

	DATUM	NAME
ENTWICKELT	09.12.2015	Sti
BEARBEITET	12.12.2018	Kie
GEPRÜFT	14.12.2018	Sti
PROJEKTNUMMER	102.15.042	

MASSSTAB 1 : 100

PLANUNGSSTAND Genehmigungsplanung

LAGESYSTEM Gauß-Krüger Zone 3

HÖHENSYSTEM DHHN 12

WALD + CORBE BERATENDE INGENIEURE

WALD + CORBE Consulting GmbH
Hauptsitz Hügelsheim
Am Hecklehamm 18
76549 Hügelsheim
www.wald-corbe.de
Tel: 07229 / 1876-00
Fax: 07229 / 1876-777
Hügelsheim Stuttgart Haslach Speyer

OBJEKTPLANER

UNTERSCHRIFT AUFTRAGGEBER

Ehningen, den 17.01.2019

UNTERSCHRIFT OBJEKTPLANER

Hügelsheim, den 17.01.2019

ANLAGE 5.2

Ing.-Büro WALD + CORBE CAD Format: 1000 x 450 mm Fläche: 0,45 m²

W:\WV-Würm_HRB-MaurenerTal\CAD\4_Genehmigungsplanung\4_M-Tal_BW.dwg, 18.01.2019 - 13:38 h