




Ansicht von Südenwest (Auslassbauwerk)

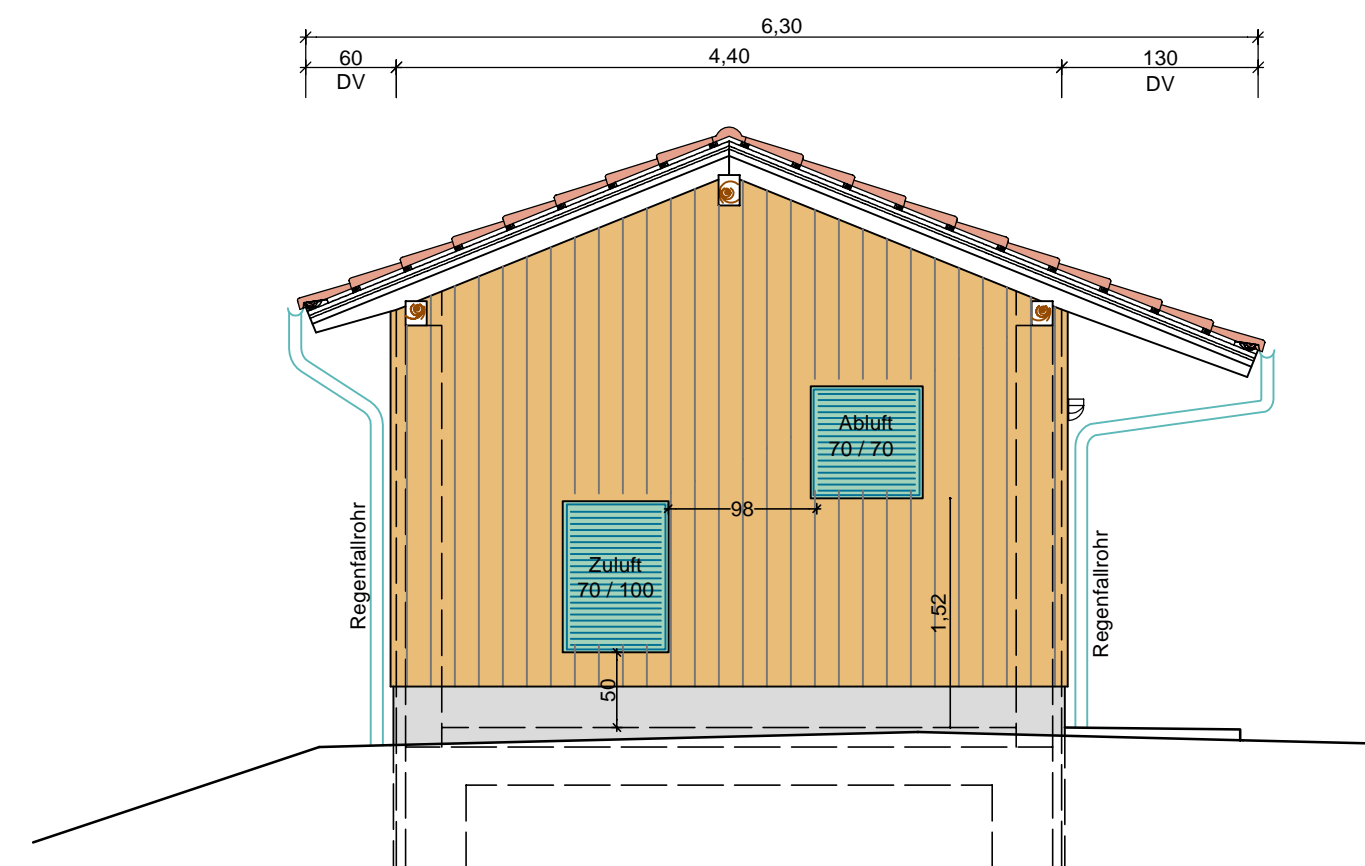



Ansicht von Nordwest

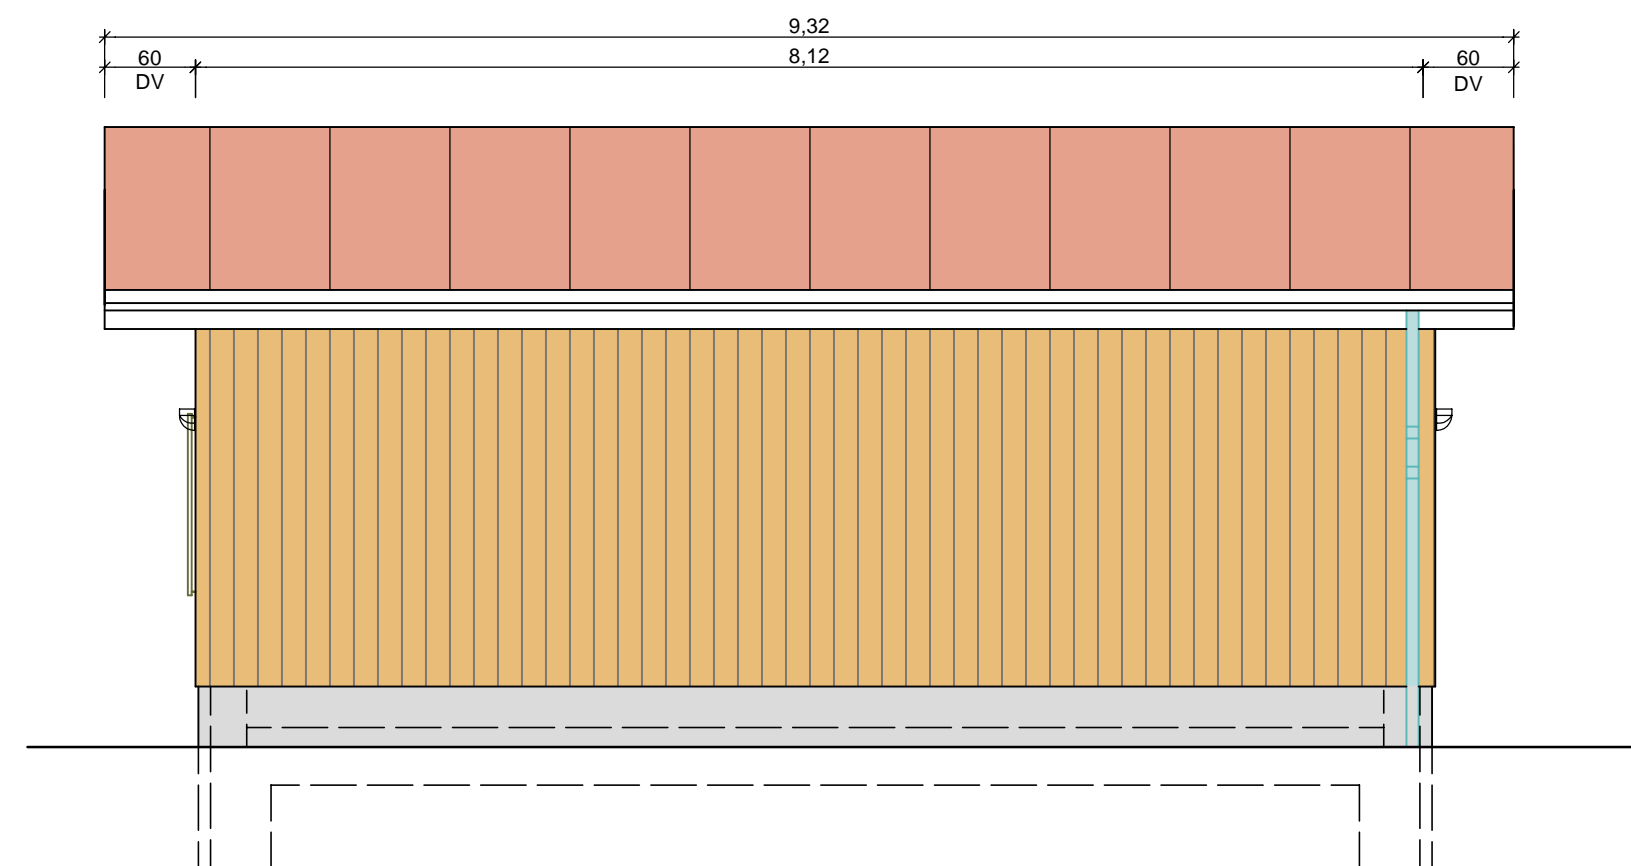


Ansicht von Südost (Dammkrone)

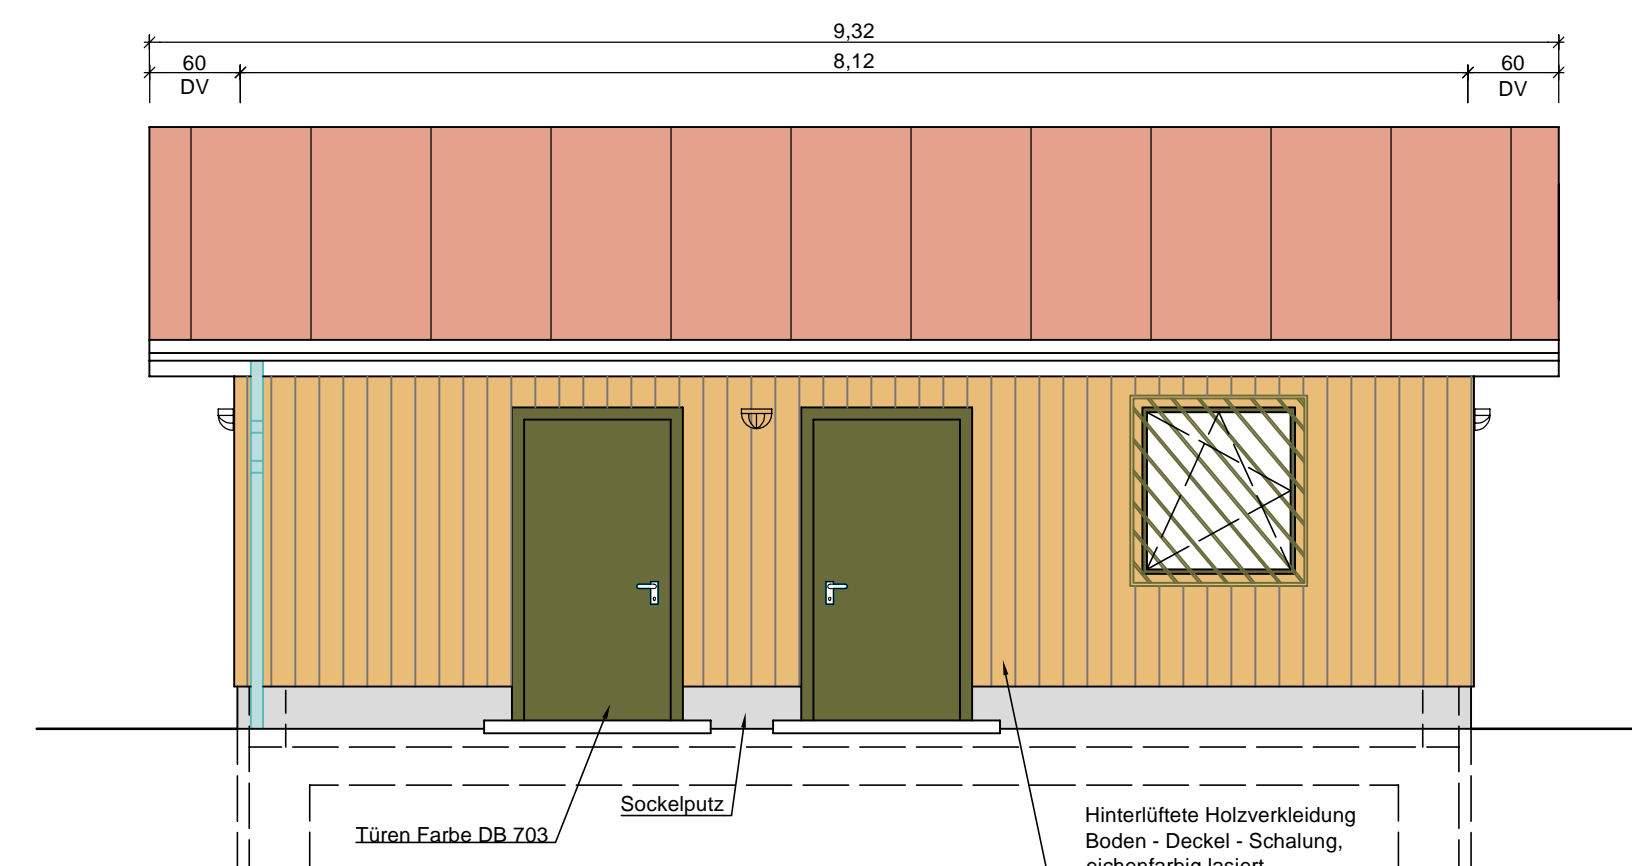


Ansicht von Nordost

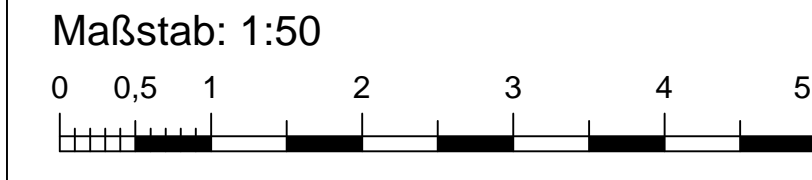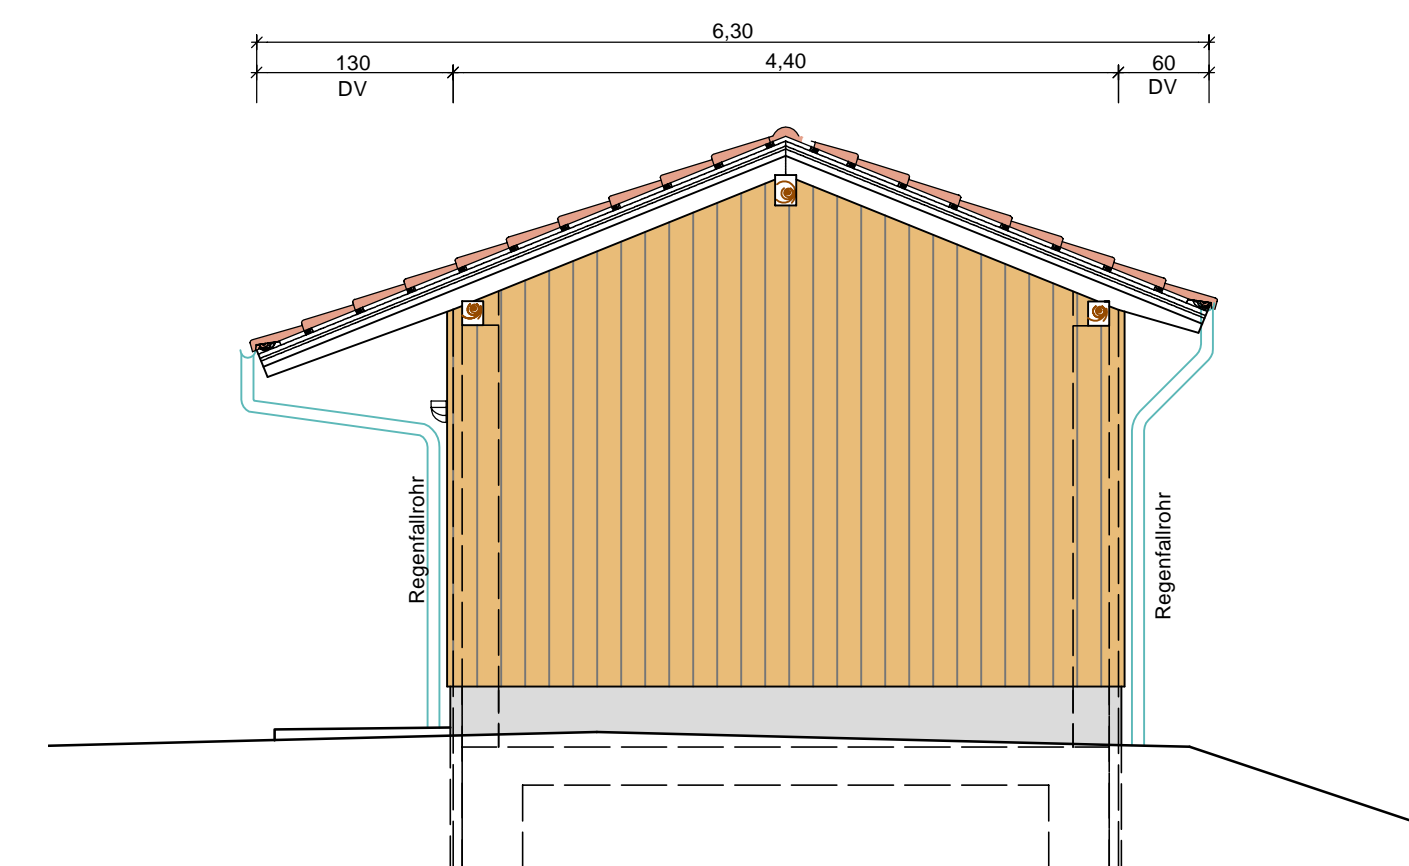


Schnitt A - A

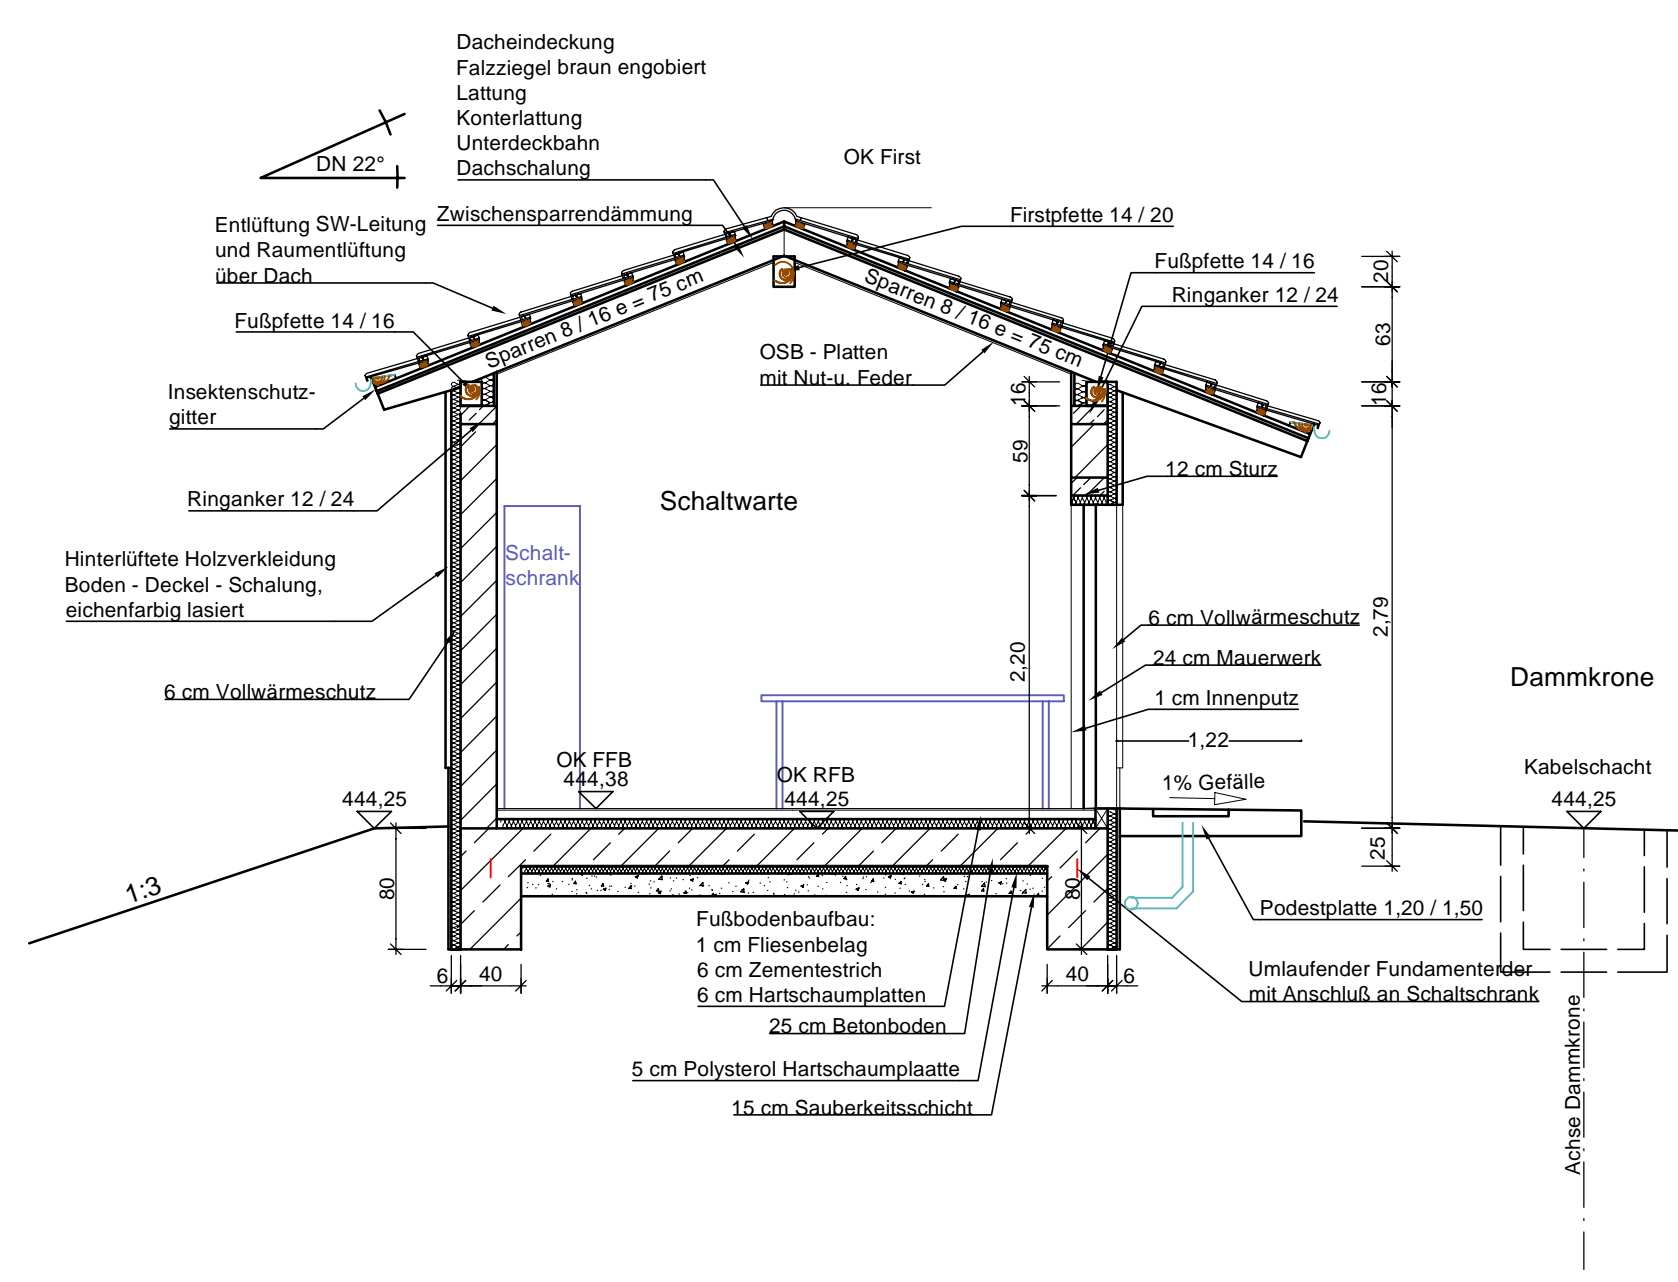

Grundriss

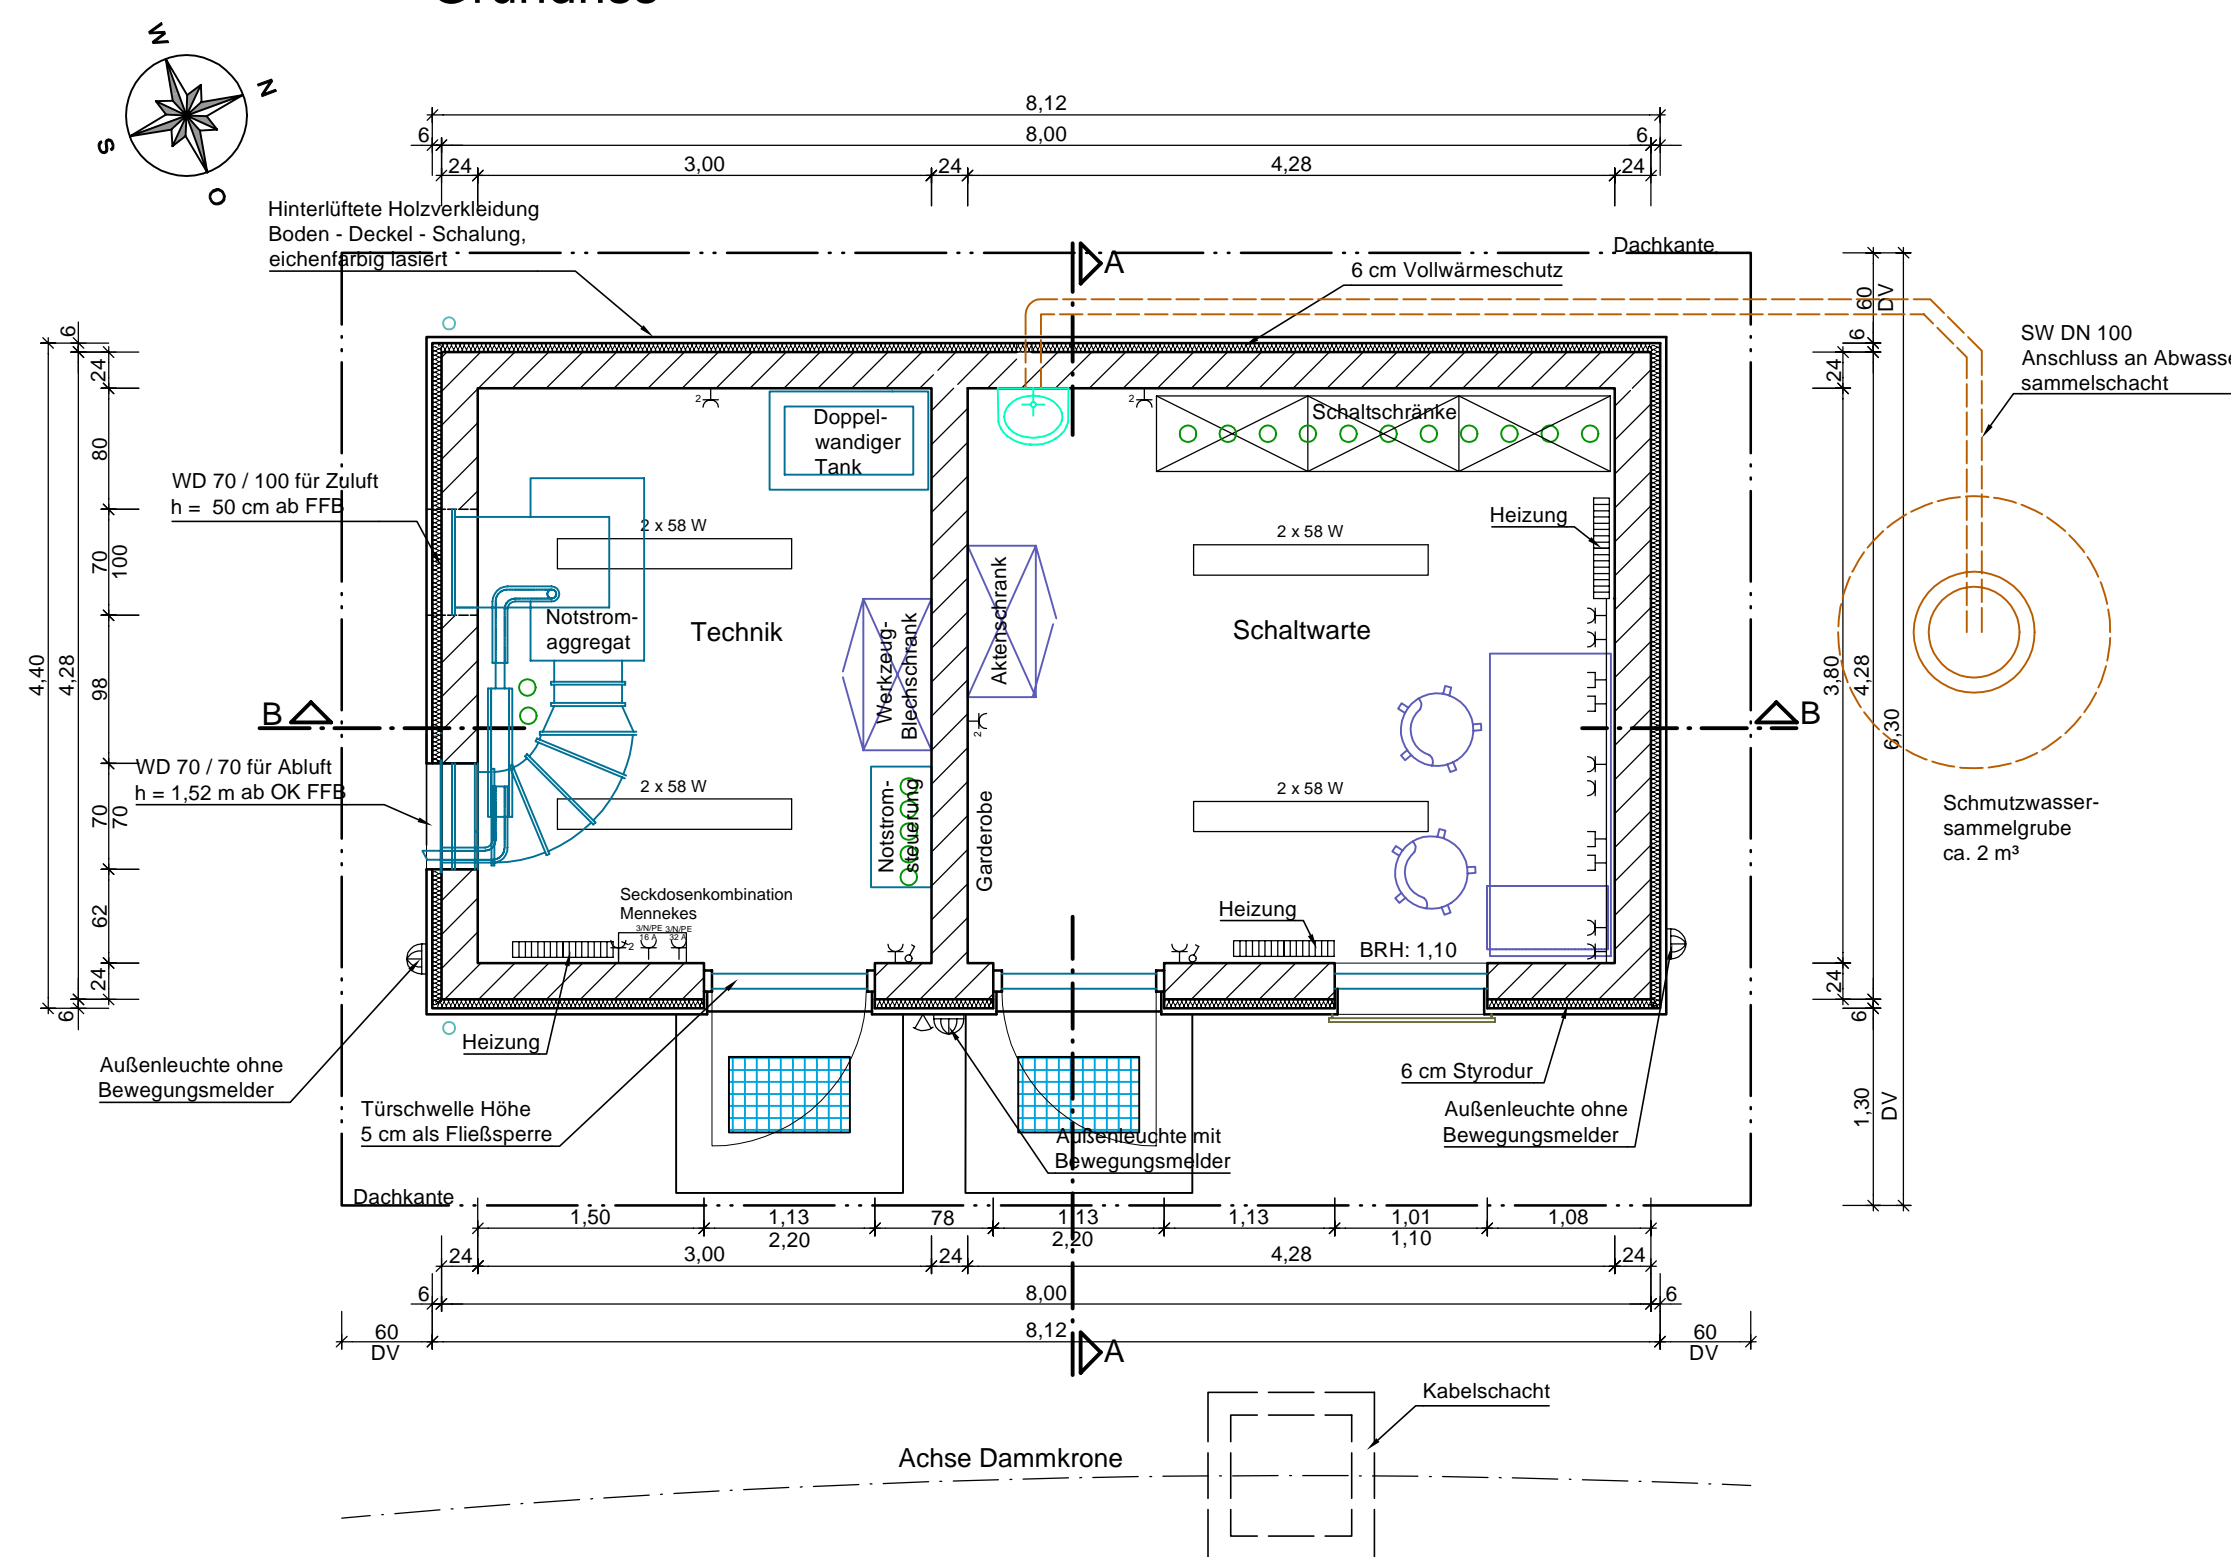

Schnitt B - B

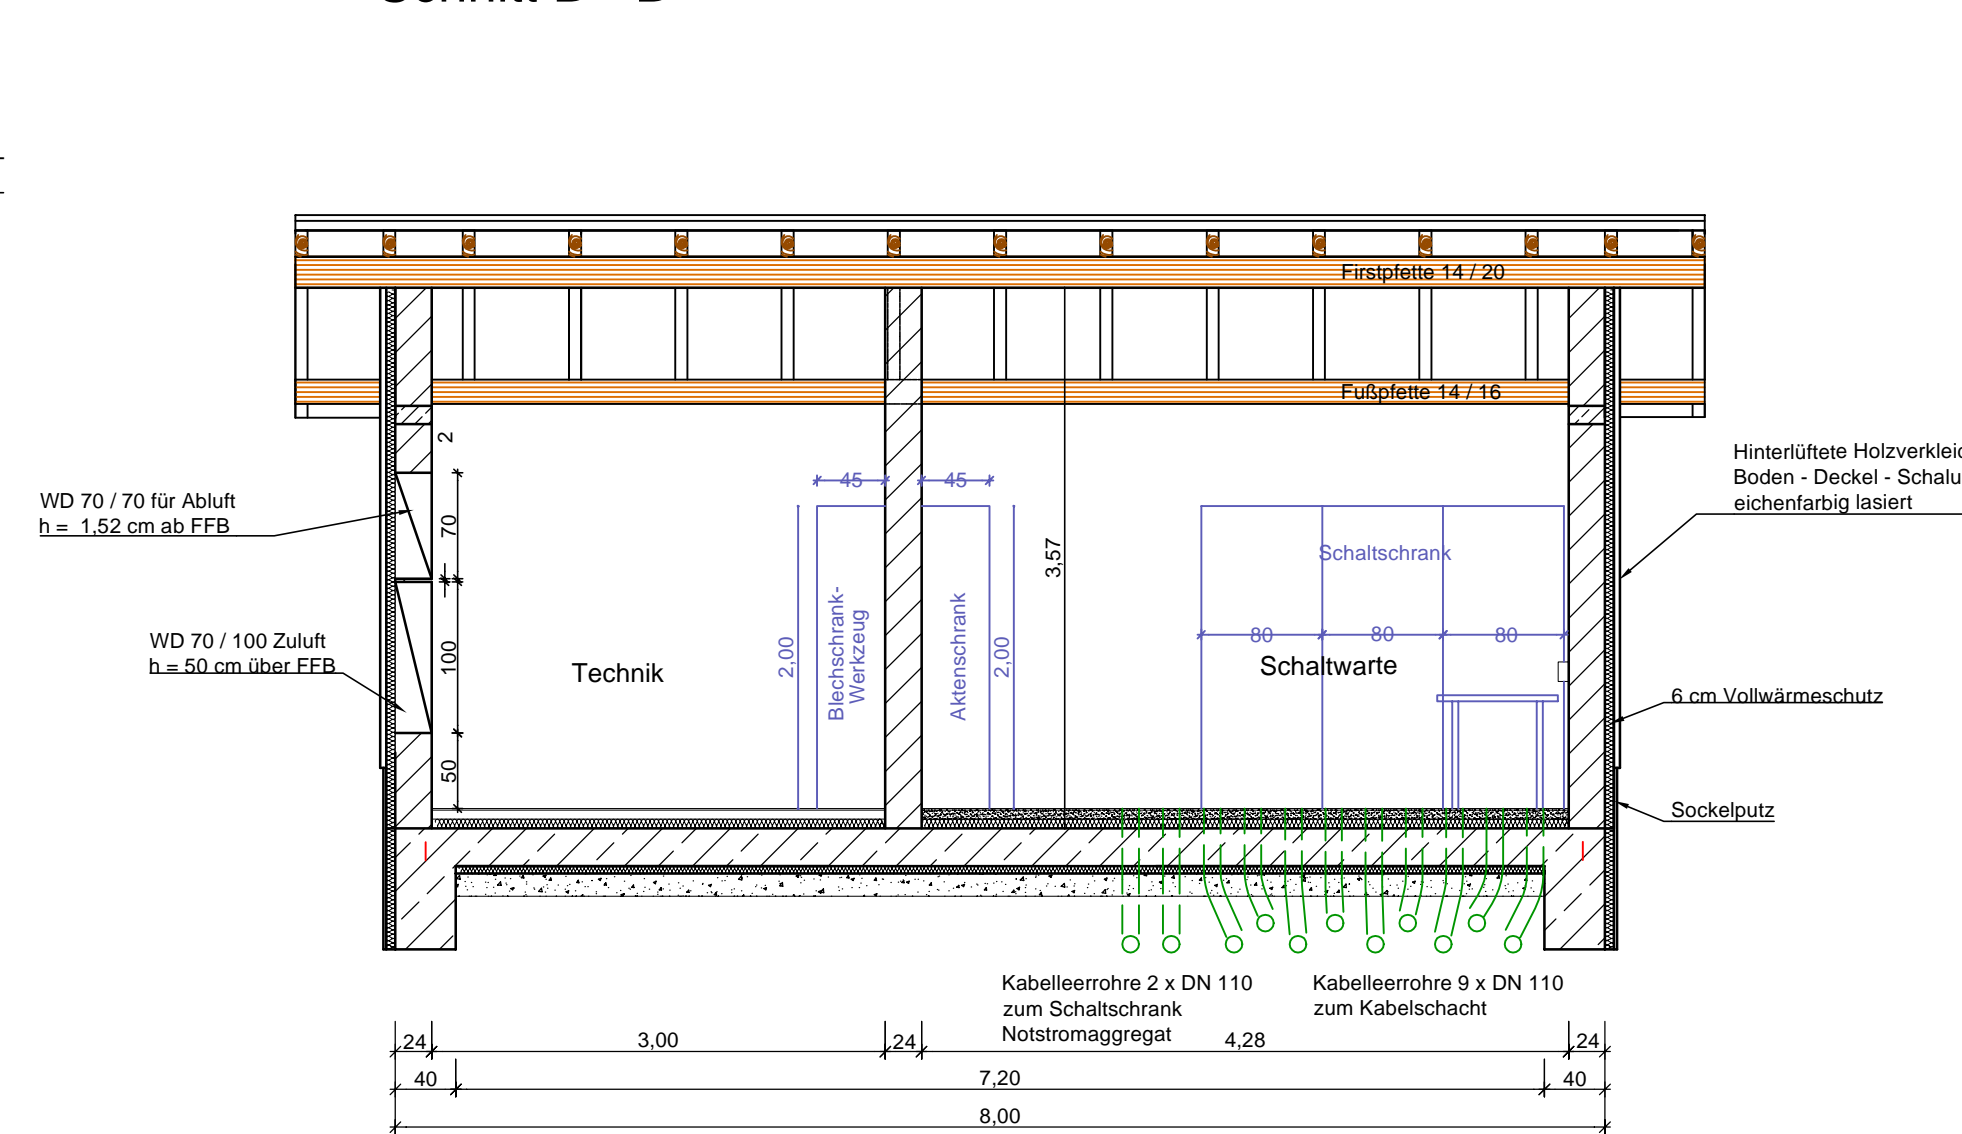

Wasserverband Würm

Hochwasserrückhaltebecken Maurener Tal Betriebsgebäude Ansichten, Grundriss, Schnitte

AUFTRAGGEBER		1 : 50		Genehmigungsplanung	
PLANNHALT	DATUM	NAME	MASSSTAB	LAGESYSTEM	PLANUNGSSTAND
ENTWICKELT	19.01.2016	SH	1 : 50	Gauß-Krüger Zone 3	DHNN 12
BEARBEITET	12.12.2018	Kie			
GEPRÜFT	14.12.2018	SH			
PROJEKTNUMMER	102.15.042				



WALD + CORBE Consulting GmbH
 Hauptsitz Hügelsheim
 Am Hecklehamm 18
 76549 Hügelsheim
 Tel: 07229 / 1876-00
 Fax: 07229 / 1876-777

OBJEKTPLANER	UNTERSCHRIFT AUFTRAGGEBER	UNTERSCHRIFT OBJEKTPLANER	ANLAGE
	<i>Claus Junges</i>	<i>J. Pölla</i>	5.3
Ehningen, den 17.01.2019		Hügelsheim, den 17.01.2019	