



Pegelstrecke Station 0+055

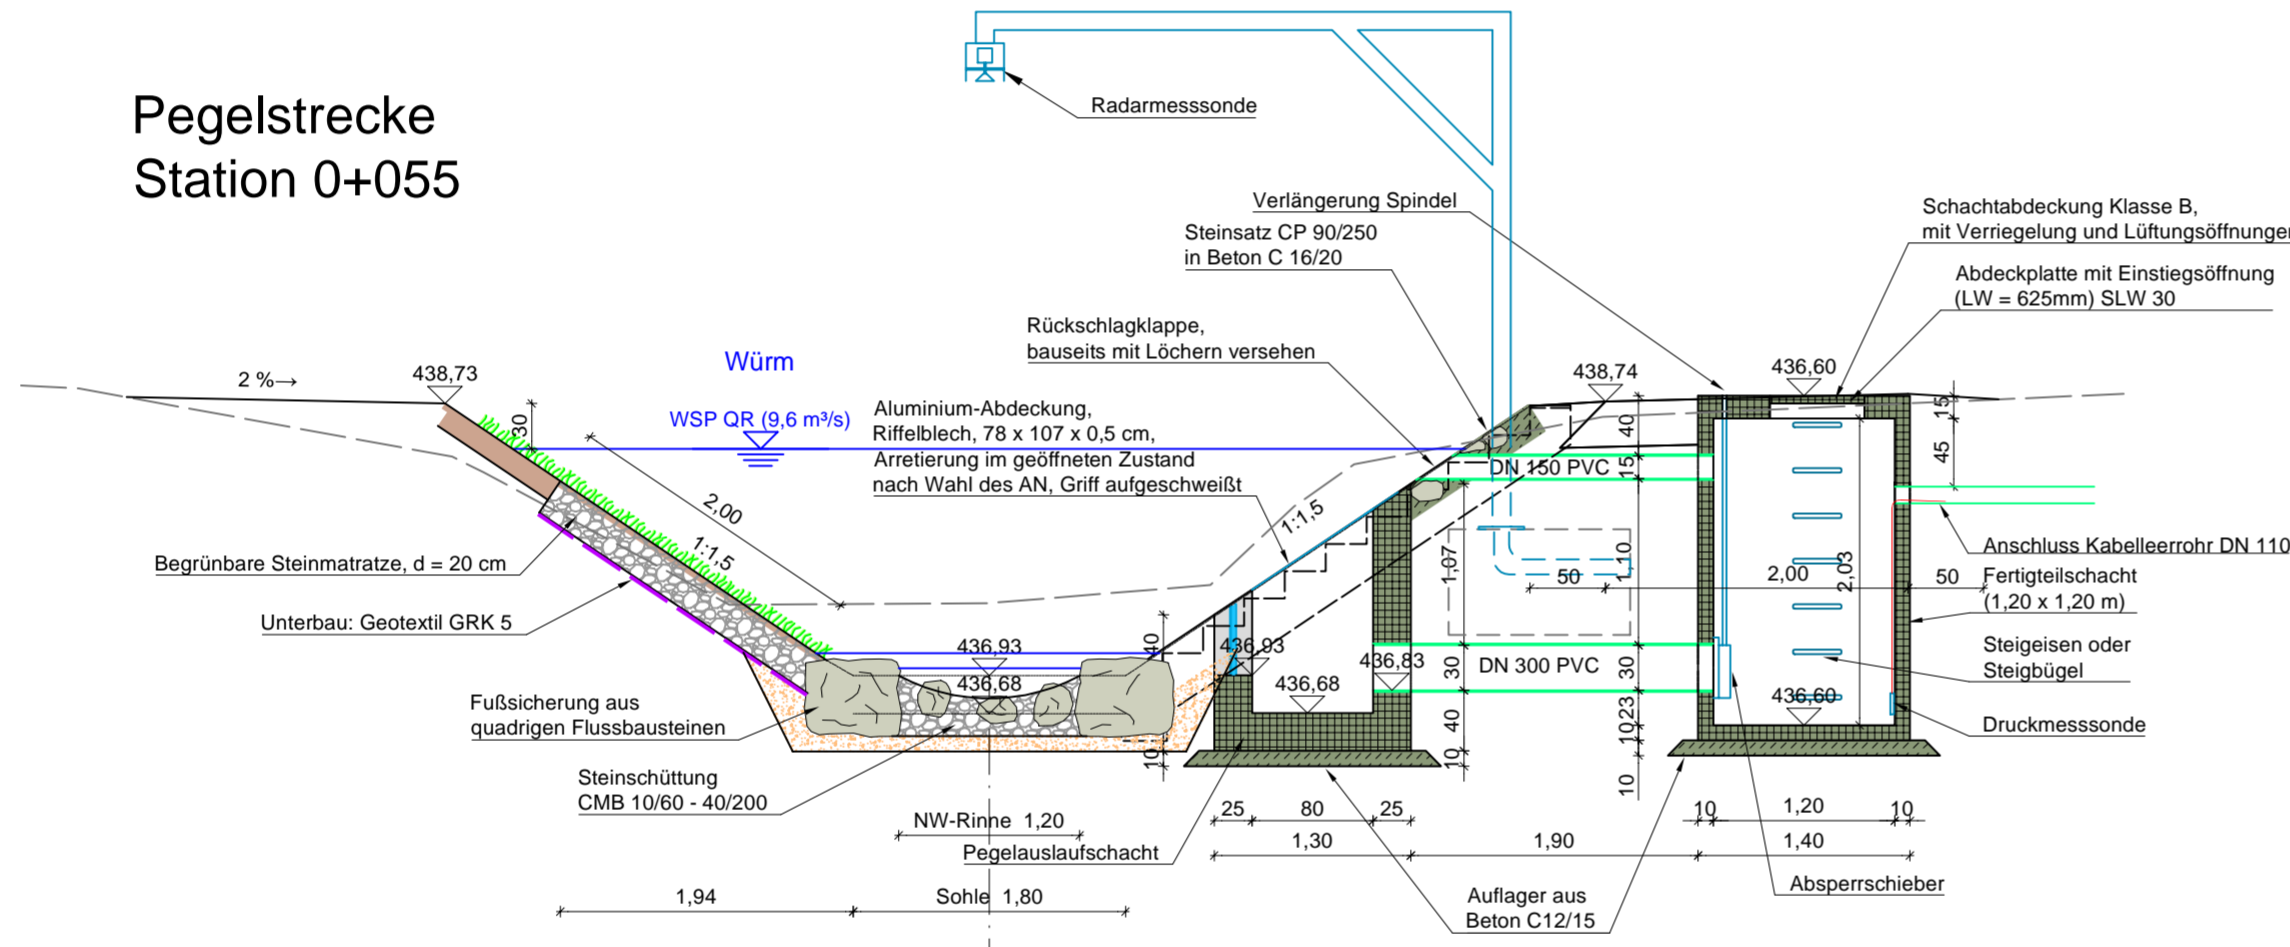

Pegelstrecke Station 0+045

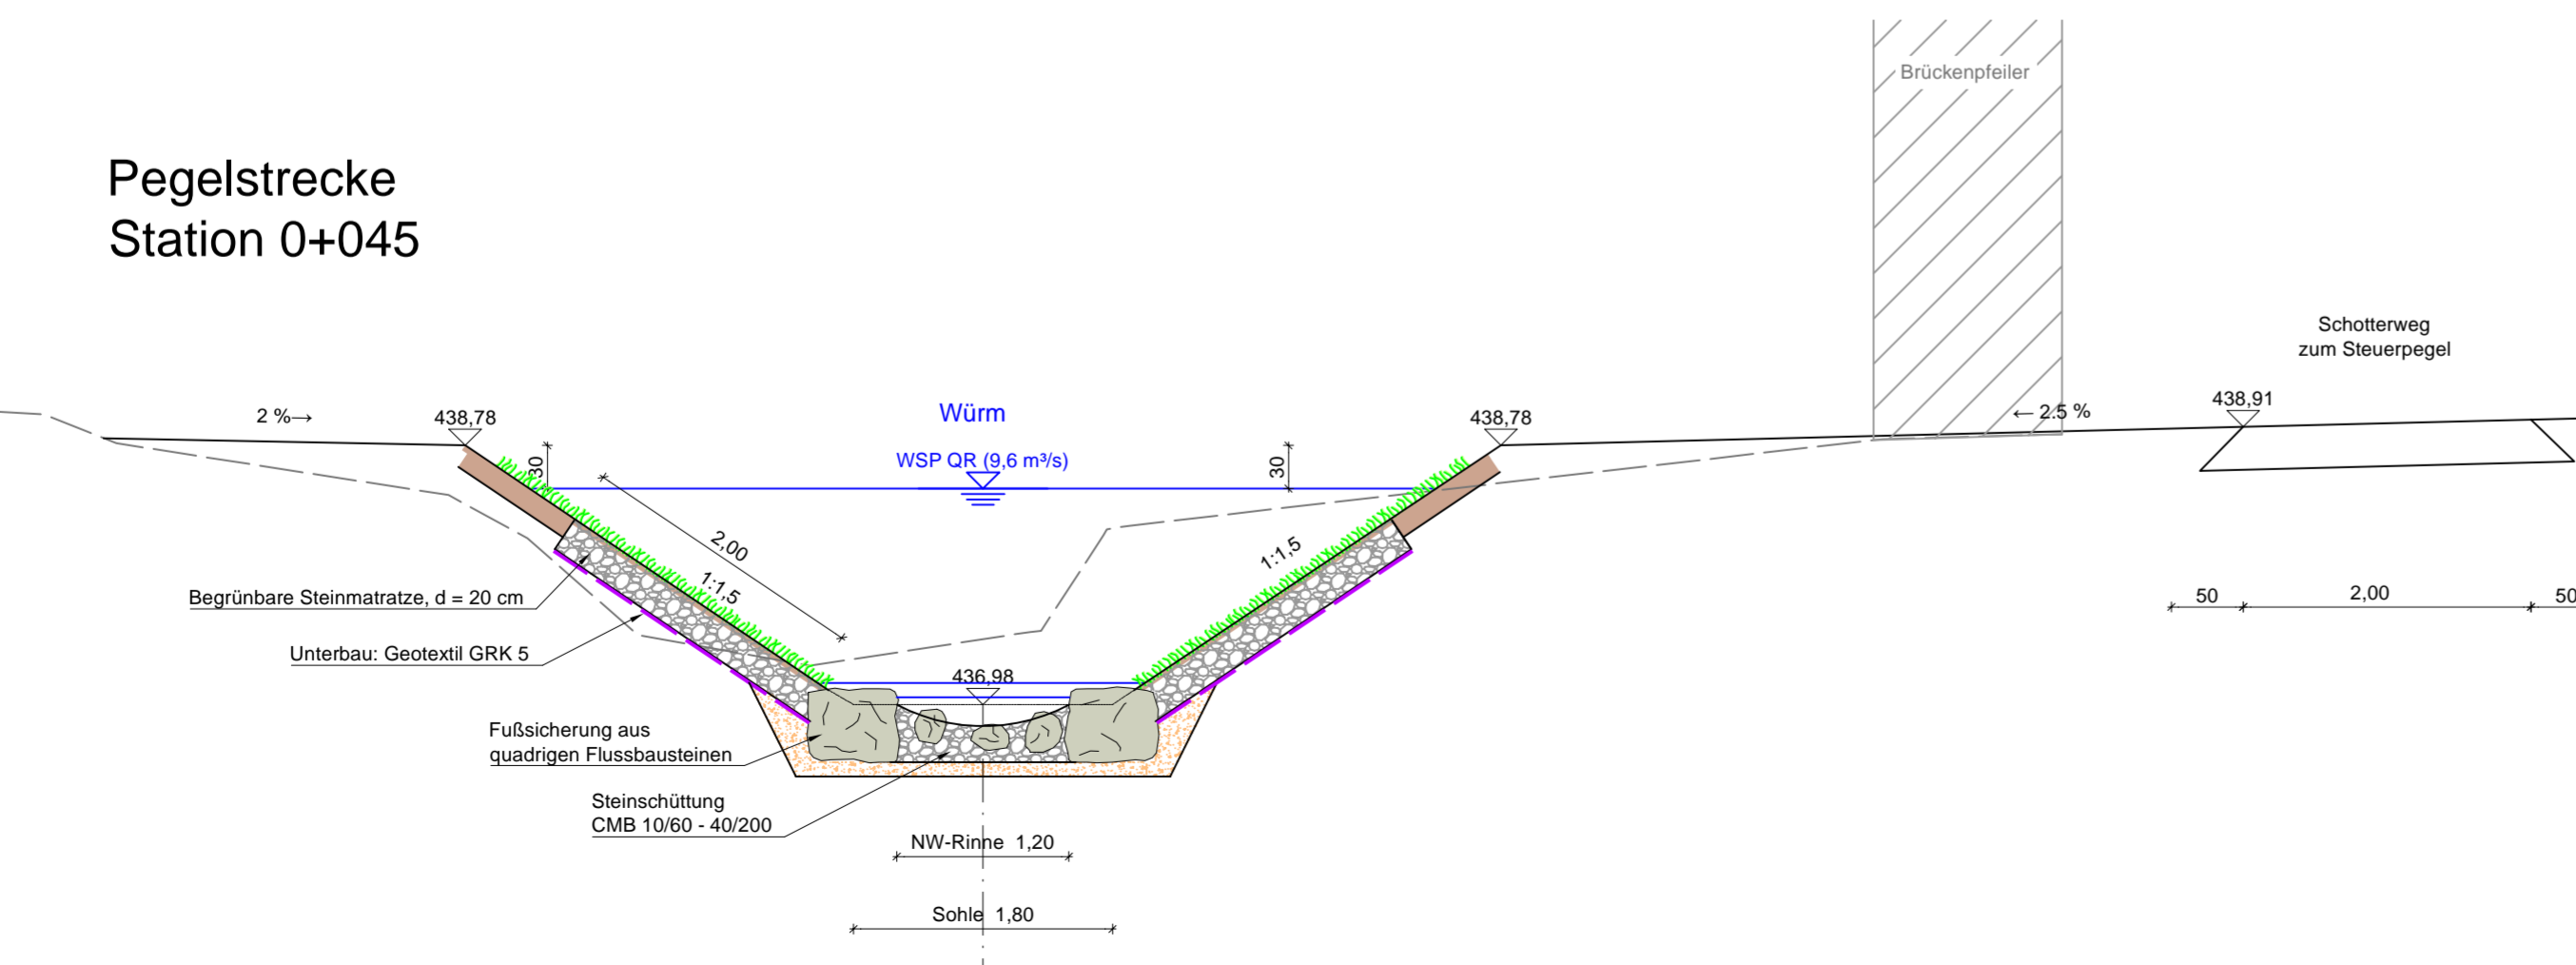

Wasserverband Würrn

Hochwasserrückhaltebecken
Maurener Tal
Unterstrom - Steuerpegel und
Ausbau Pegelstrecke

AUFTRAGGEBER			
Hochwasserrückhaltebecken Maurener Tal Unterstrom - Steuerpegel und Ausbau Pegelstrecke			
PLANINHALT	DATUM	NAME	1 : 50
ENTWICKELT	24.05.2018	Sti	
BEARBEITET	13.12.2018	Kie	
GEPRÜFT	14.12.2018	Sti	
PROJEKTNUMMER	102.15.042	LAGESYSTEM	Gauß-Krüger Zone 3
		HOHENSYSTEM	DHHN 12
		PLANUNGSSTAND	Genehmigungsplanung



WALD + CORBE Consulting GmbH
 Hauptsitz Hügelsheim www.wald-corbe.de
 Am Hecklehamm 18 Tel: 07229 / 1876-00
 76549 Hügelsheim Fax: 07229 / 1876-777
 ■ Hügelsheim ■ Stuttgart ■ Haslach ■ Speyer

OBJEKTPLANER
 UNTERSCHRIFT AUFTRAGGEBER
Claus Ingens
 Ehningen, den 17.01.2019

UNTERSCHRIFT OBJEKTPLANER
J. Allec
 Hügelsheim, den 17.01.2019

5.4
 ANLAGE

Ing.-Büro WALD + CORBE CAD Format: 580 x 437 mm Fläche: 0.25 m²