



Regelquerschnitt Ost- und Westufer

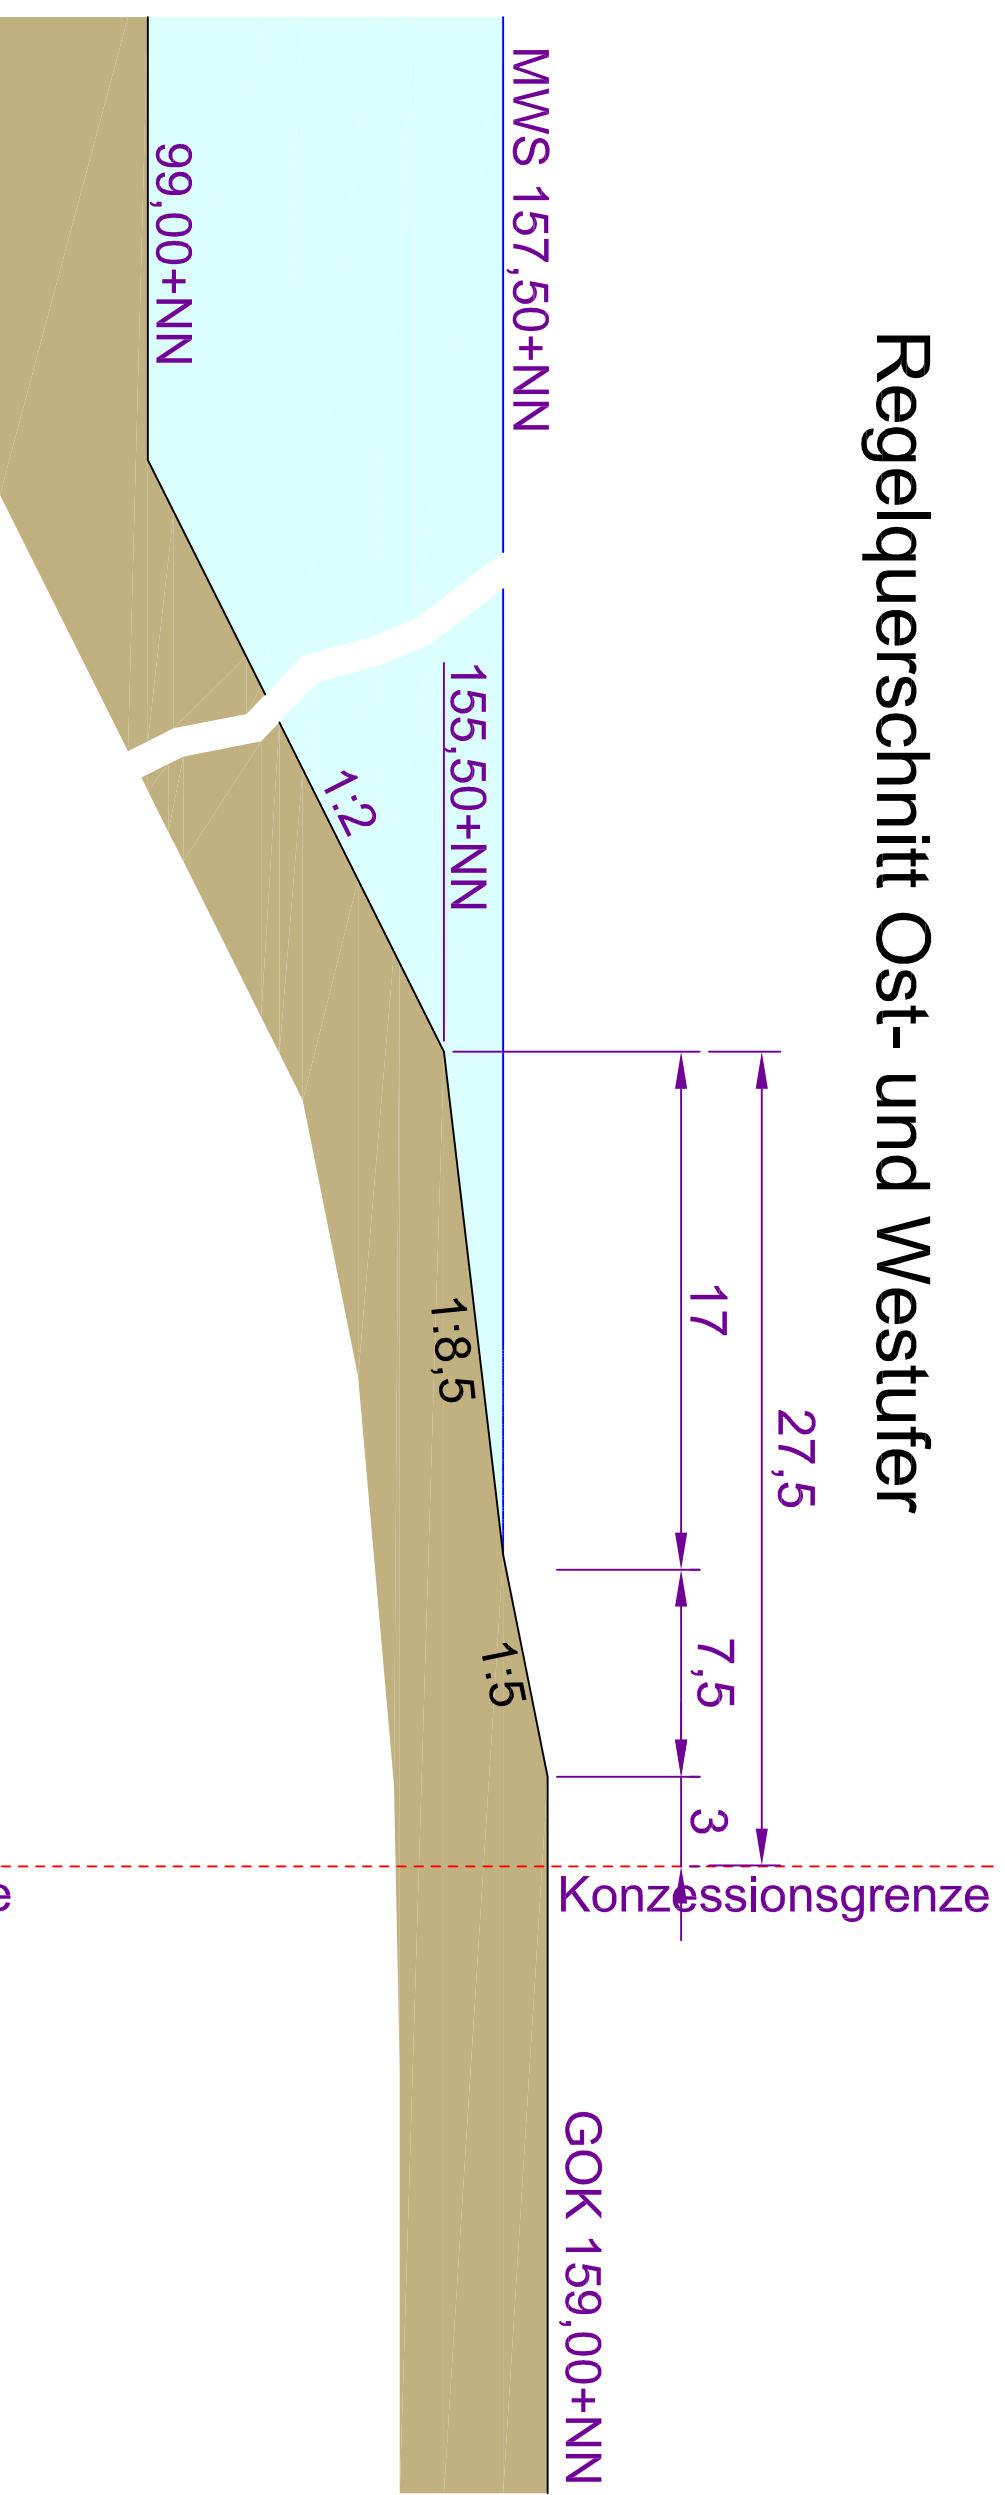

Regelquerschnitt Südufer

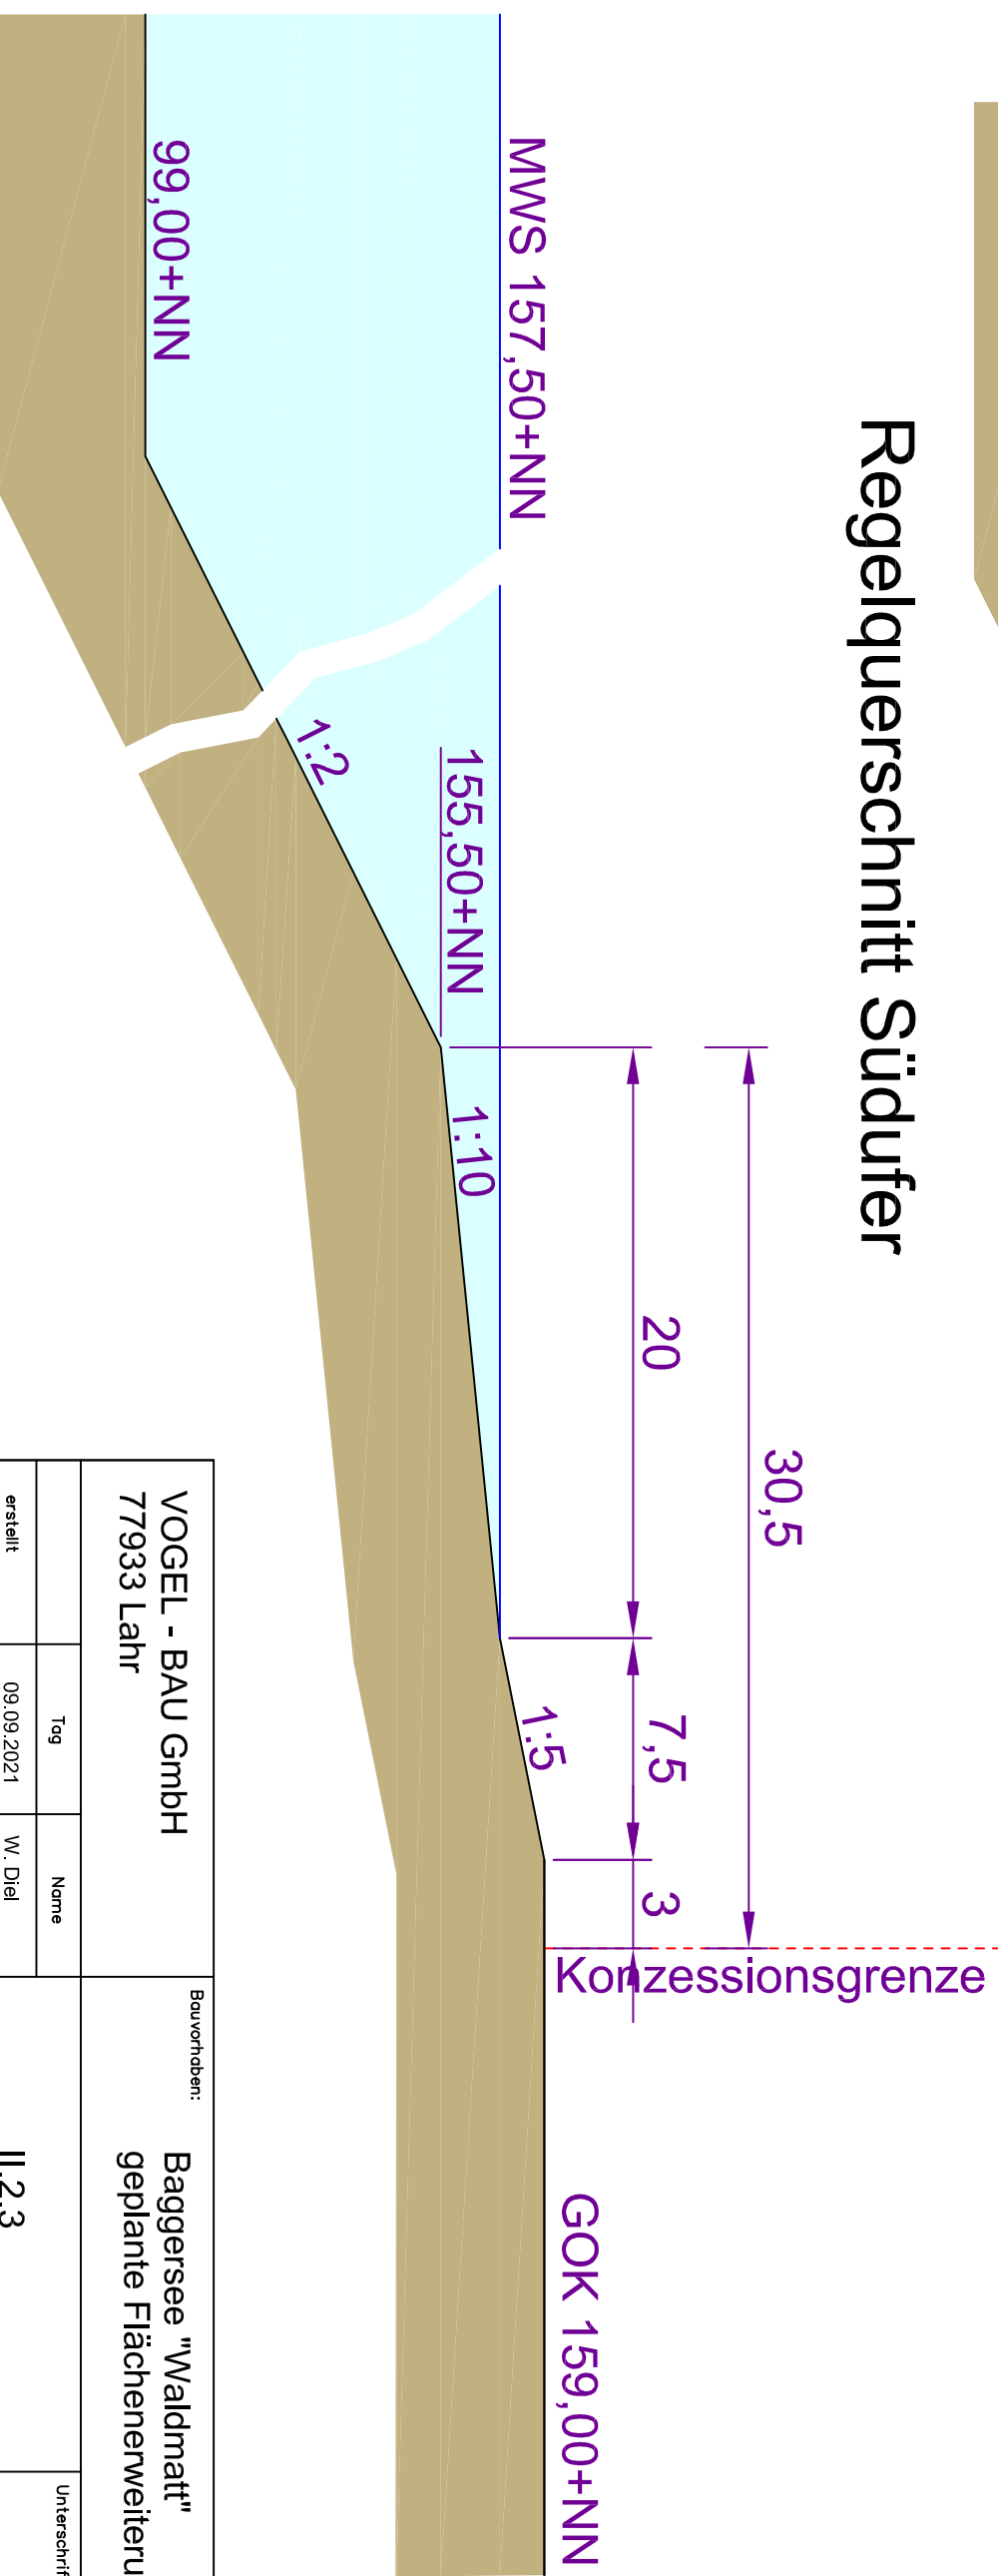

VOGEL - BAU GmbH 77933 Lahr		Bauvorhaben: Baggersee "Waldmatt" geplante Flächenenerweiterung	
Tag	Name	II.2.3 Regelprofile	Unterschrift:
erstellt	W. Diel		
geändert			
Maßstab: 1 : 250		Zeichnungs-Nr.:	