


Tiefen bez. auf m. ü. NN

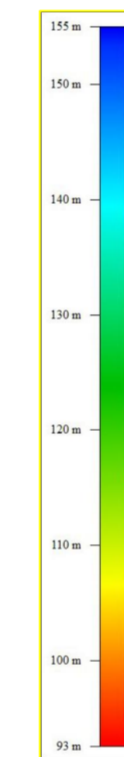

- Baggerstandorte 2017
 - Baggerstandorte 2018
 - Baggerstandorte 2019
 - Baggerstandort zum Zeitpunkt der Vermessung R 3410802 / H 5353594
 - Konzessionsgrenze
 - Abzugsgrenze = Böschungsoberkante gemäß Genehmigung (150,00m + NN)
 - Abzugsgrenze = Böschungsoberkante z. Zeitpunkt der Vermessung
 - Uferlinie gemäß Genehmigung
 - Uferlinie zum Zeitpunkt der Vermessung
 - Böschungsbereinigungsline gemäß Genehmigung (150,50m ü NN)
 - Böschungsbereinigungsline zum Zeitpunkt der Vermessung
 - Böschungsfußlinie gemäß Genehmigung (99,0m ü NN)
 - Reaktivierte Flächen
 - Nicht reaktivierte Flächen
 - Koordinaten der Grenzlinie
- | | | | | |
|---|---|------------|---|------------|
| 1 | R | 3410532,73 | H | 5353770,95 |
| 2 | R | 3410530,27 | H | 5353762,33 |
| 3 | R | 3410505,04 | H | 5353696,73 |
| 4 | R | 3410841,47 | H | 5353696,73 |
| 5 | R | 3410942,58 | H | 5353638,14 |
| 6 | R | 3410856,73 | H | 5353578,53 |
| 7 | R | 3410948,65 | H | 5353613,70 |



NAUTIK NORD
Dr. Atzler - Keppler - Vitt
GmbH

Preetzer Landstraße 11 D-24211 Pohnsdorf
Tel.: +49 (0)4342 851860 Fax.: +49 (0)4342 851861

Auftraggeber: Vogel Bau GmbH
Dinglinger Hauptstraße 28
77933 Lahr

Projekt: Kippenwieser
Gemarkung Waldmatt

Karteninhalt: Plan der Solammbasis

Angaben zum Wasserspiegel: Wasserspiegel 158,05 m. ü. NN
Tiefen bez. auf m. ü. NN
Maßstab: 1 : 1500

Gewisse: UWAK05b/AE CSP300

Vermessen: am: 16.07.2021 durch: Leber	Gezeichnet: am: 20.07.2021 durch: ZE	Geprüft: am: durch:	Archiv: am: durch:
--	--	---------------------------	--------------------------