


Freileitungskorridore - M 1:150.000

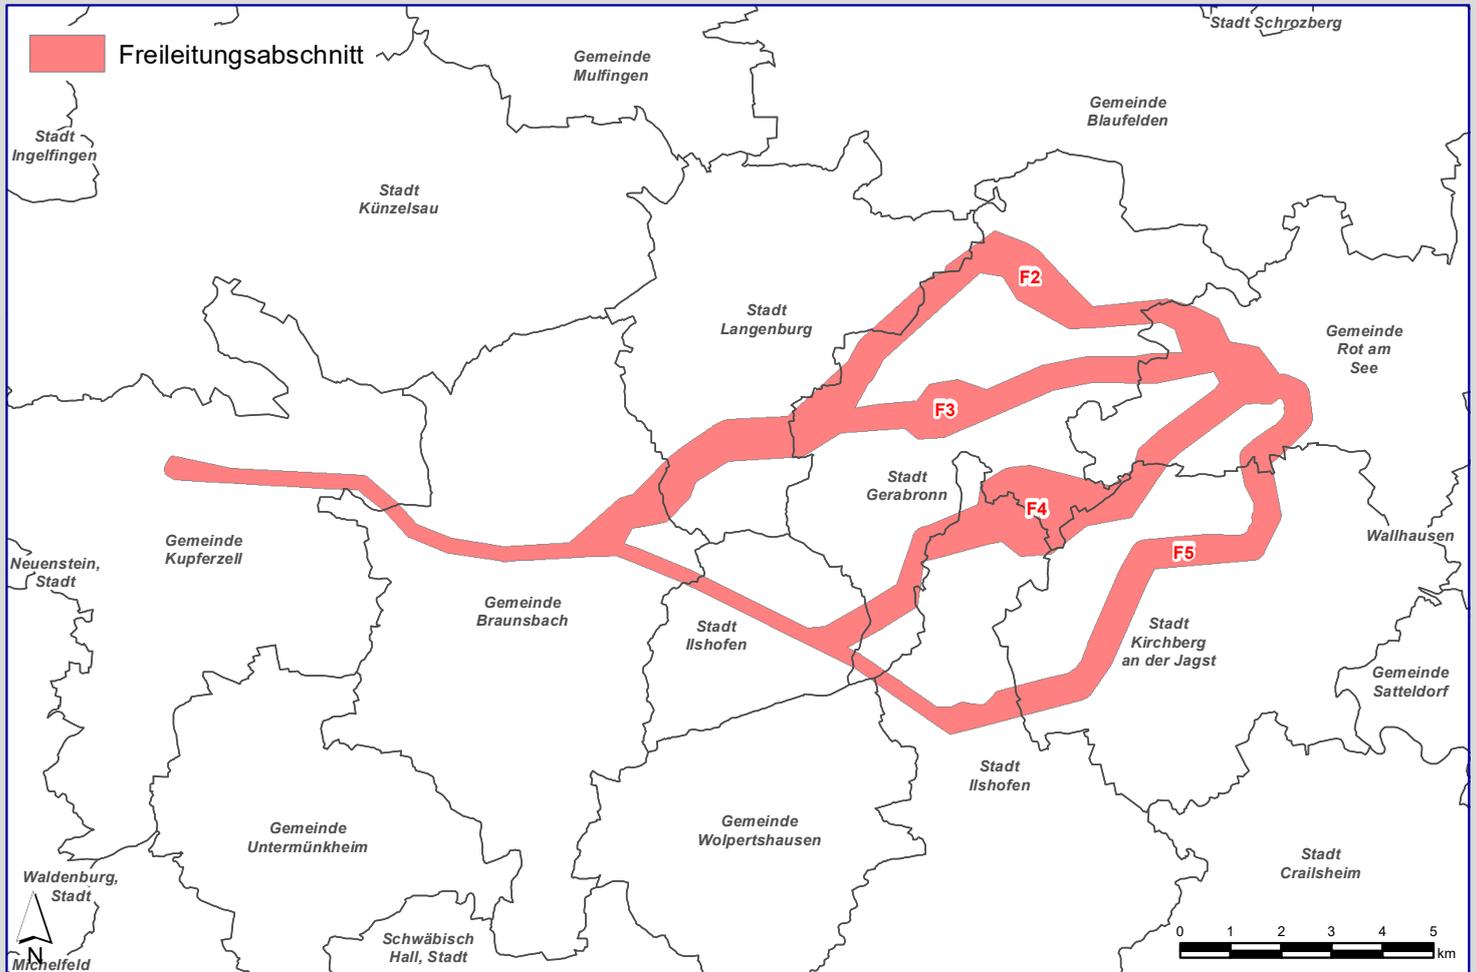

Erdkabel- und kombinierte Erdkabel-/Freileitungskorridore - M 1:150.000

