


Schnitt E - E

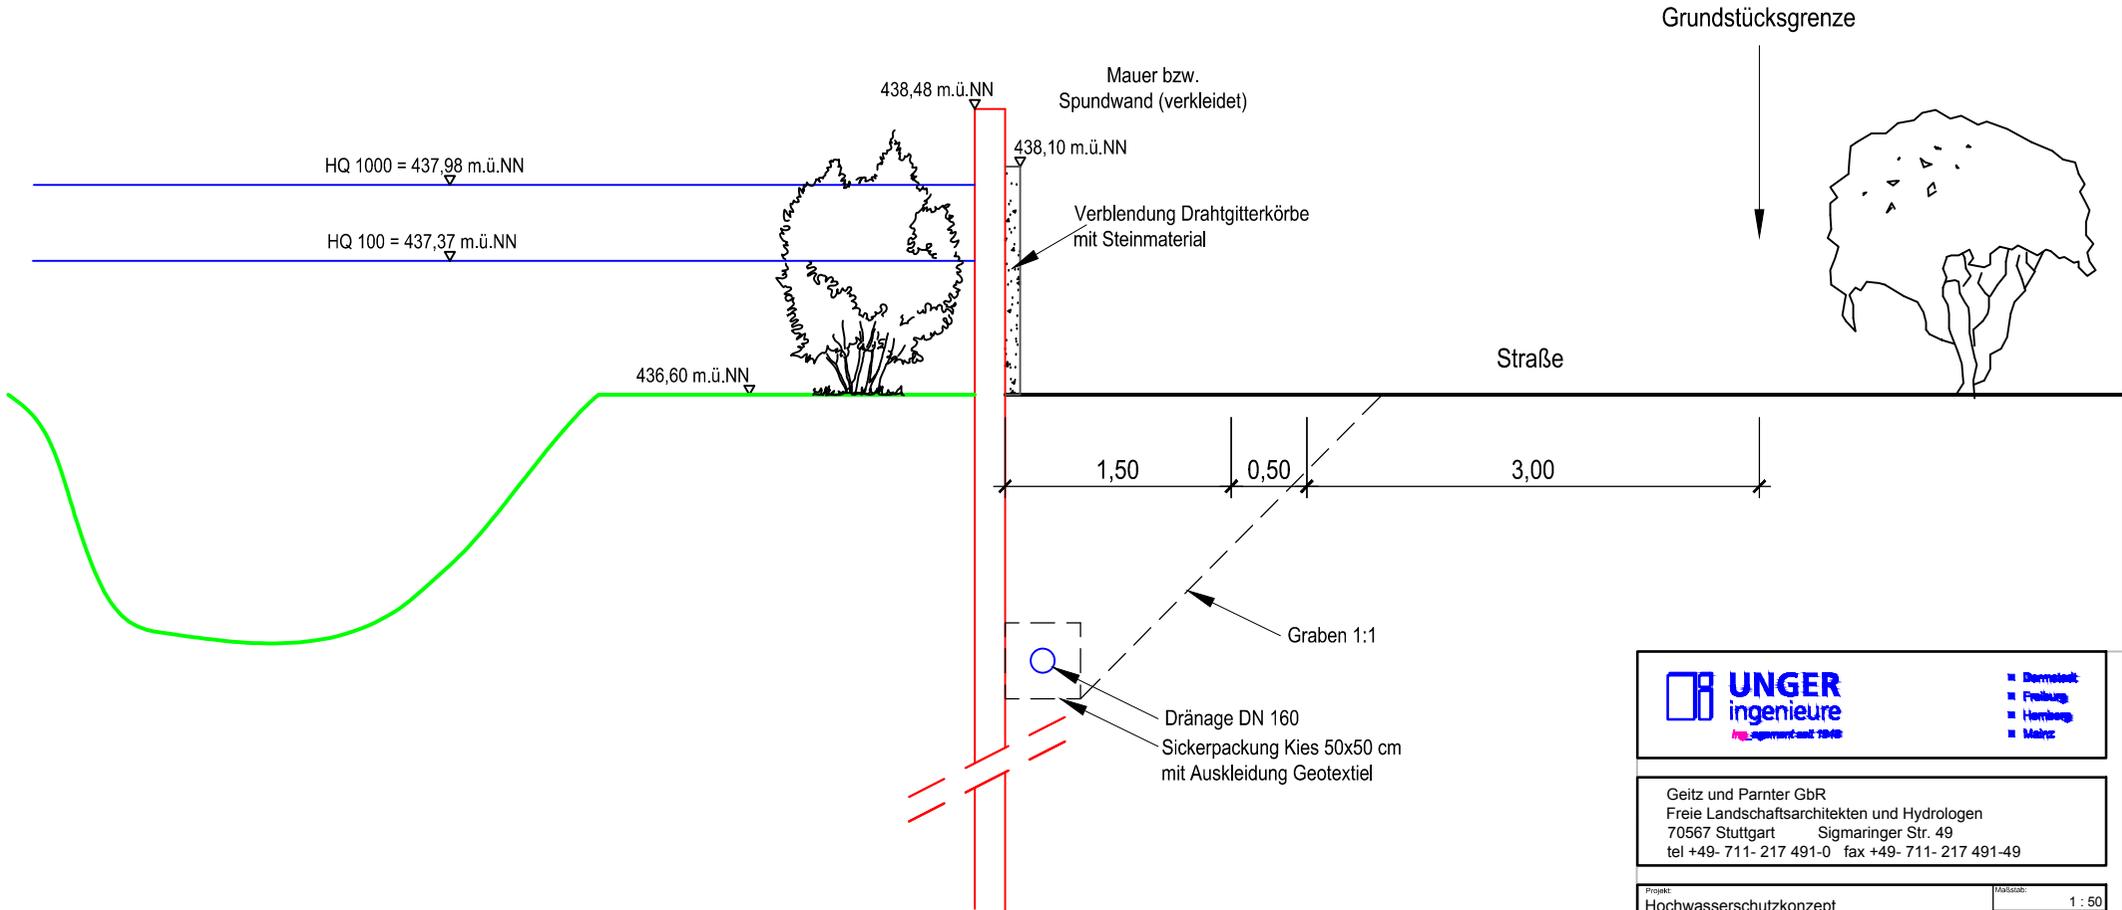

UNGER
ingenieure
Ing.-Büro seit 1948

- Darmstadt
- Freiburg
- Homburg
- Mainz

Geitz und Parnter GbR
Freie Landschaftsarchitekten und Hydrologen
70567 Stuttgart Sigmaringer Str. 49
tel +49- 711- 217 491-0 fax +49- 711- 217 491-49

Projekt: Hochwasserschutzkonzept	Maßstab: 1 : 50
Planbezeichnung: Schnitt E - E	Zeichnung Nr.: 2066_gn_E_04_01
	Stand: 18.08.2017