

LAGEPLAN M. 1:2000


Stadt / Gemeinde: Engelsbrand
Gemarkung: Engelsbrand
Landkreis: Enzkreis

Abstandsflächen
WEA 1

zeichnerischer Teil
zum Bauantrag gem. §4 LBOVVO

Flst. Nr. 622/1

Projekt: 6569

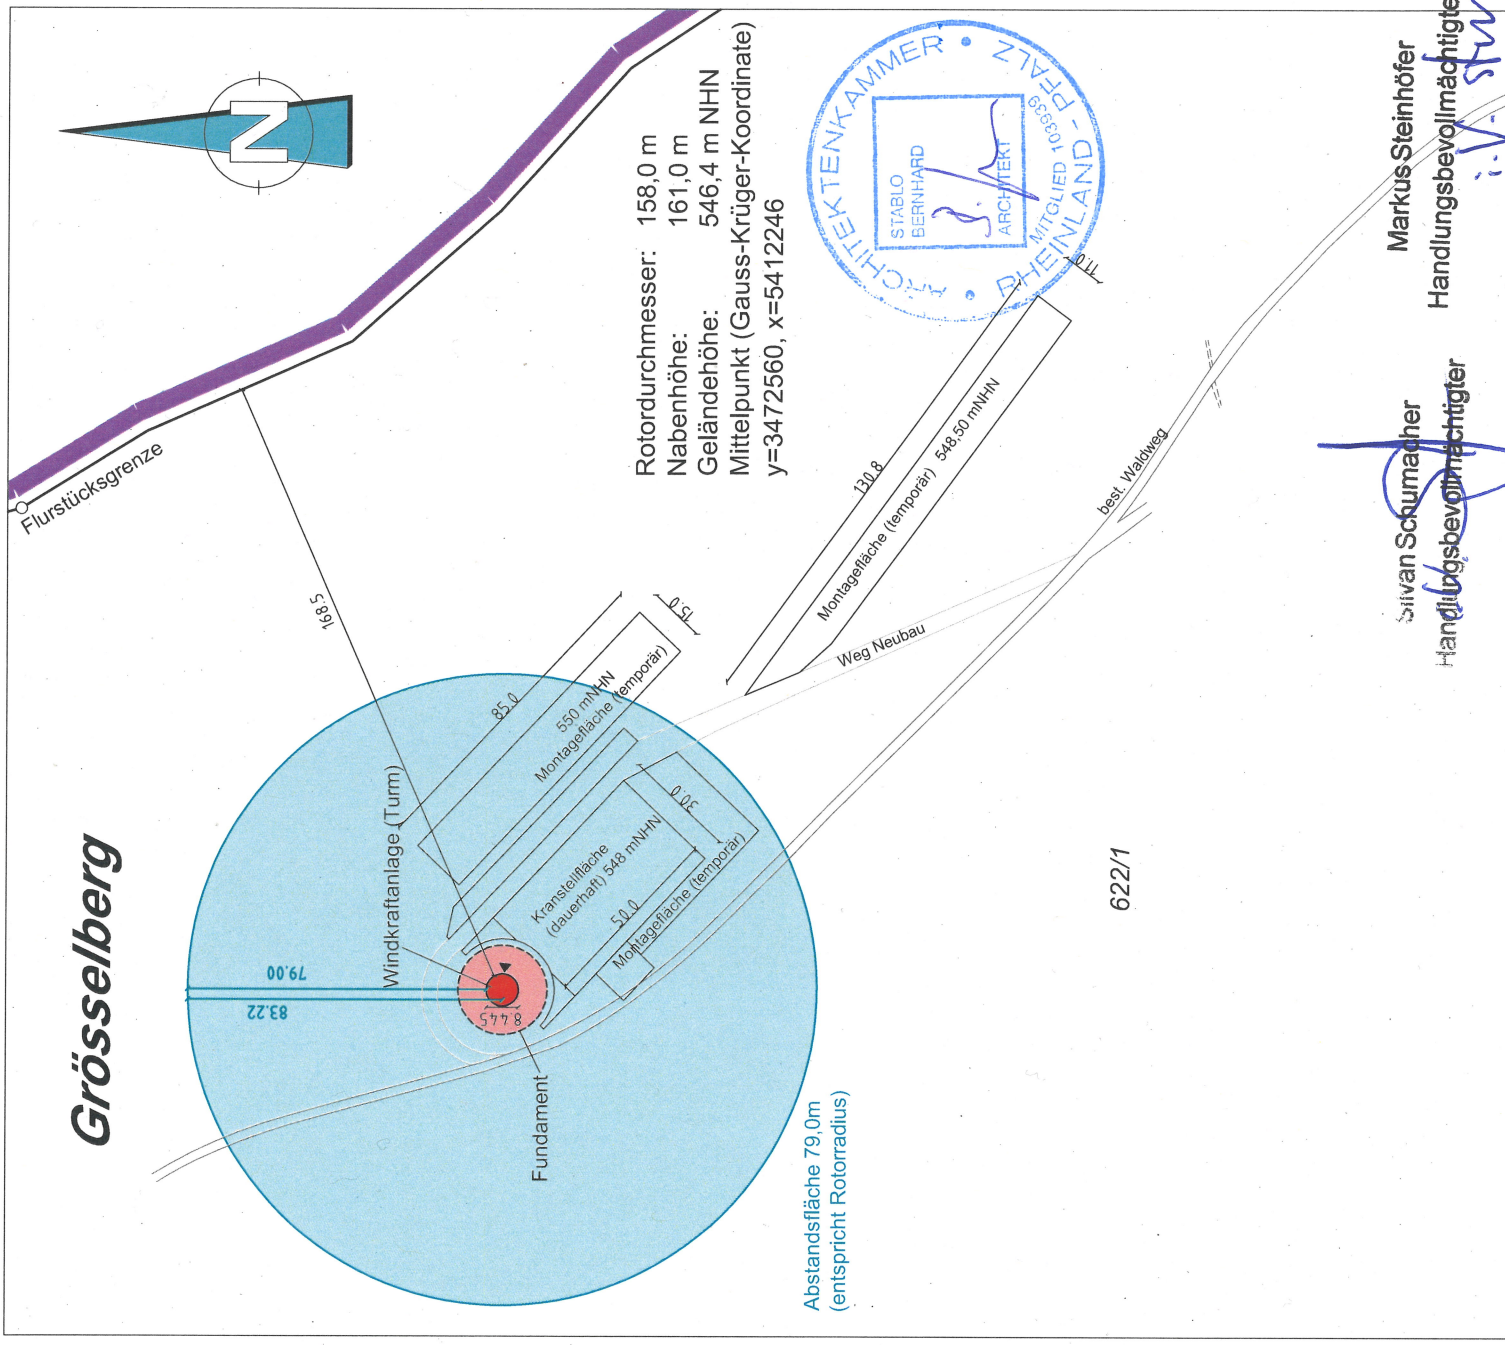

Die Darstellung entspricht dem Liegenschaftskataster.
Abweichungen gegenüber dem Grundbuch sind möglich.
Eventuell vorhandene Leitungen sind nicht dargestellt.
Maße beziehen sich auf den Grundriss des EG.
Geplante Höhen sind in Klammern dargestellt.
Höhenangaben sind auf NN im Neuen System bezogen.

Gefertigt:
Pforzheim,
den 20.09.2019



Zoll · Frey · Roller
Öffentlich bestellte
Vermessungsingenieure



GEOTEAM
INGENIEURE
ZOLL & FREY & ROLLER GbR

Forsthausstr. 2, 75180 Pforzheim-Büchenbronn
Fon: 07231/973530 Fax: 07231/973590
E-Mail: info@geoteam.com

[Signature]

Dipl.-Ing.(FH) Heiko Roller

Silvan Schumacher
Handlungsbevollmächtigter

Markus Steinhöfer
Handlungsbevollmächtigter
i.v. Stun

Sachverständiger nach LBOVVO §5 (3)