


d	XXXX	TT.MM.JJJJ	XXX	XXX	XXX
c	XXXX	TT.MM.JJJJ	XXX	XXX	XXX
b	XXXX	TT.MM.JJJJ	XXX	XXX	XXX
a	Lageplan Nummerierung / WEA Bodenmieten / Höhenlinie Gelände und Höhen WEA ergänzt	07.10.2019			
Index	Art der Änderung	Datum	Zeichner	Prüfer	Freigabe

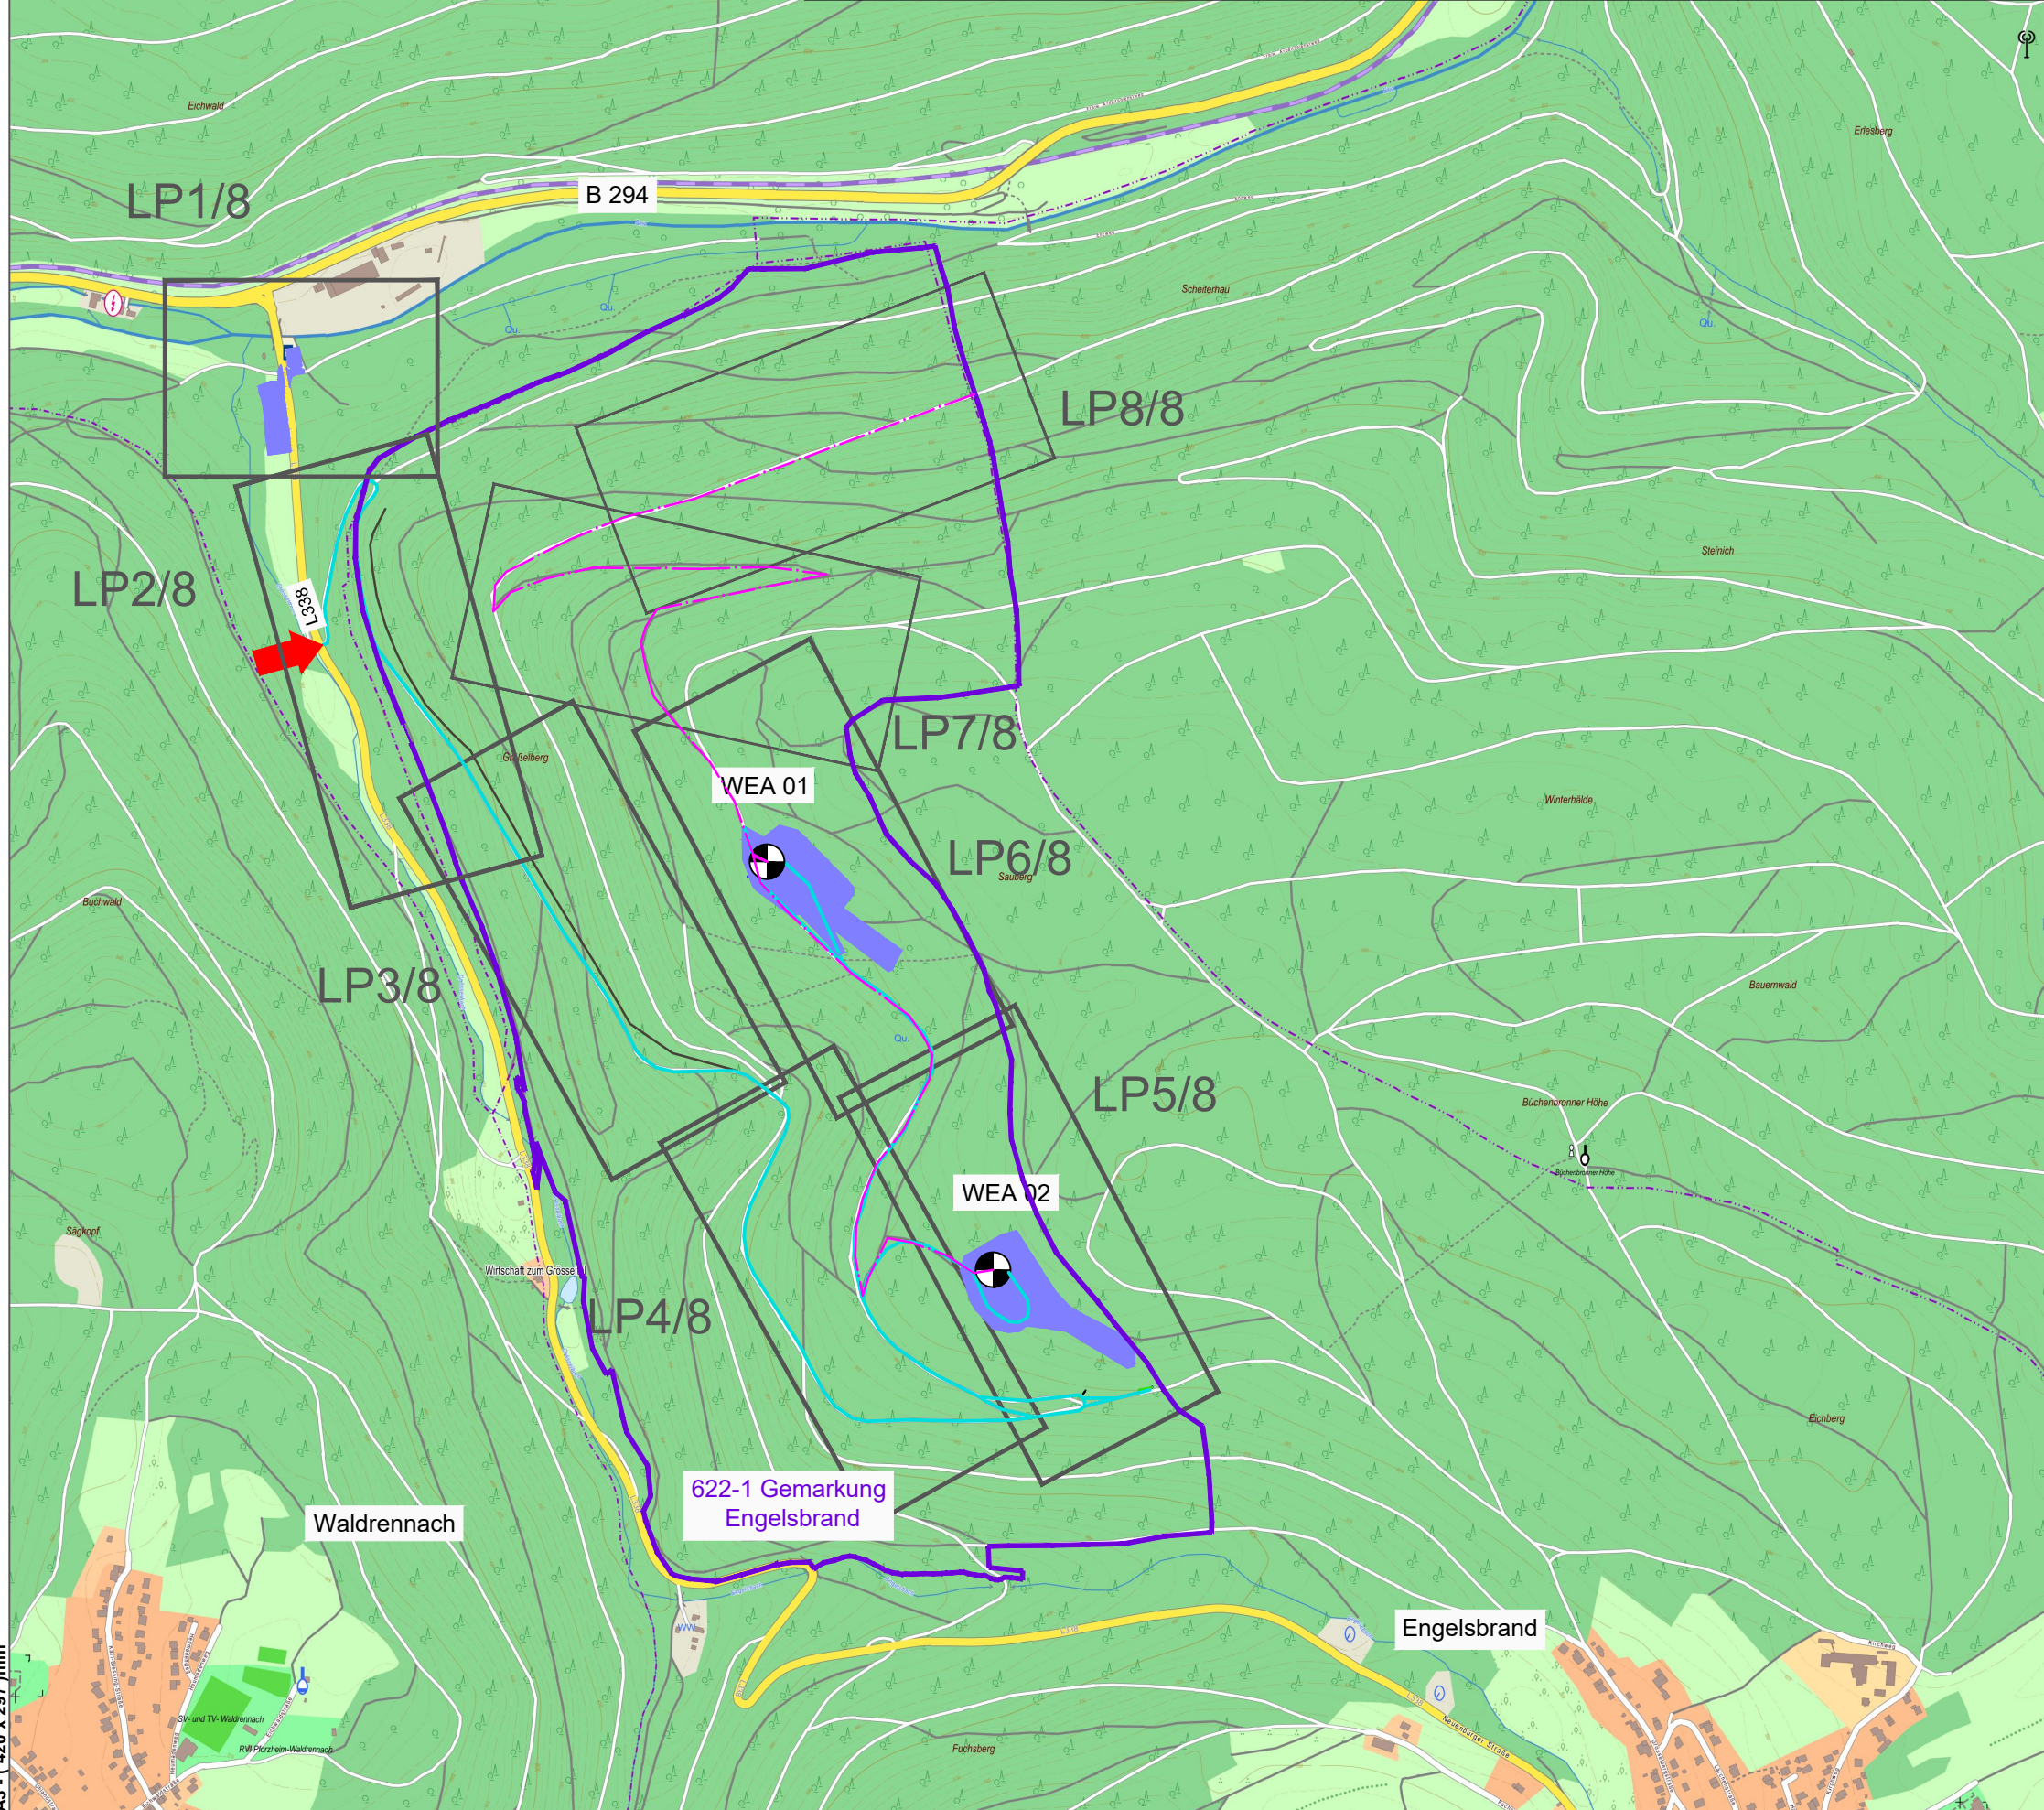

Bemerkung:
 Vertraulichkeit der Daten! Die dargestellten Daten und Informationen dieser Zeichnung sind mit höchster Sorgfalt und Vertraulichkeit zu behandeln und dürfen Dritten ohne schriftliche Einverständniserklärung des Urhebers nicht zugänglich gemacht werden.

Legende:

Zuwegung	Markierung Flurstück 622-1
Windparkerinfahrt	
Kabeltrasse	
WindEnergieAnlage (WEA)	
Ausrichtung WEA	
Planrahmen Lagepläne LP 1/X	

Planbezeichnung:
Übersicht
 Windpark

Planungsstand:
Genehmigung

Bauvorhaben:
 Windpark
 Am Sauberg
 10000.2008



Projektphase: Bauphase
Stand von: 07.10.2019

Plannummer: 1 von 1
Maßstab-Lageplan: 1:10000

Bauherr:
juwi AG
 Energie-Allee 1
 55286 Würststadt
 Telefon: 06732 9657-0
 Telefax: 06732 9657-7001
 www.juwi.de

Vertreten durch den Geschäftsführer oder andere vertretungsberechtigte Personen
 Silvan Schürmayer
 Handlungsbefullmächtigter

Markus Steinhöfer
 Handlungsbefullmächtigter
i.v. Steinhöfer