


c	XXXX	TT.MM.JJJJ	XXX	XXX	XXX
b	XXXX	TT.MM.JJJJ	XXX	XXX	XXX
a	Lageplan Nummerierung / WEA Bodenmieten / Höhenlinie Gelände / Höhen WEA ergänzt und Umladeplatz angepasst	31.10.2019			
Index	Art der Änderung	Datum	Zeichner	Prüfer	Freigabe

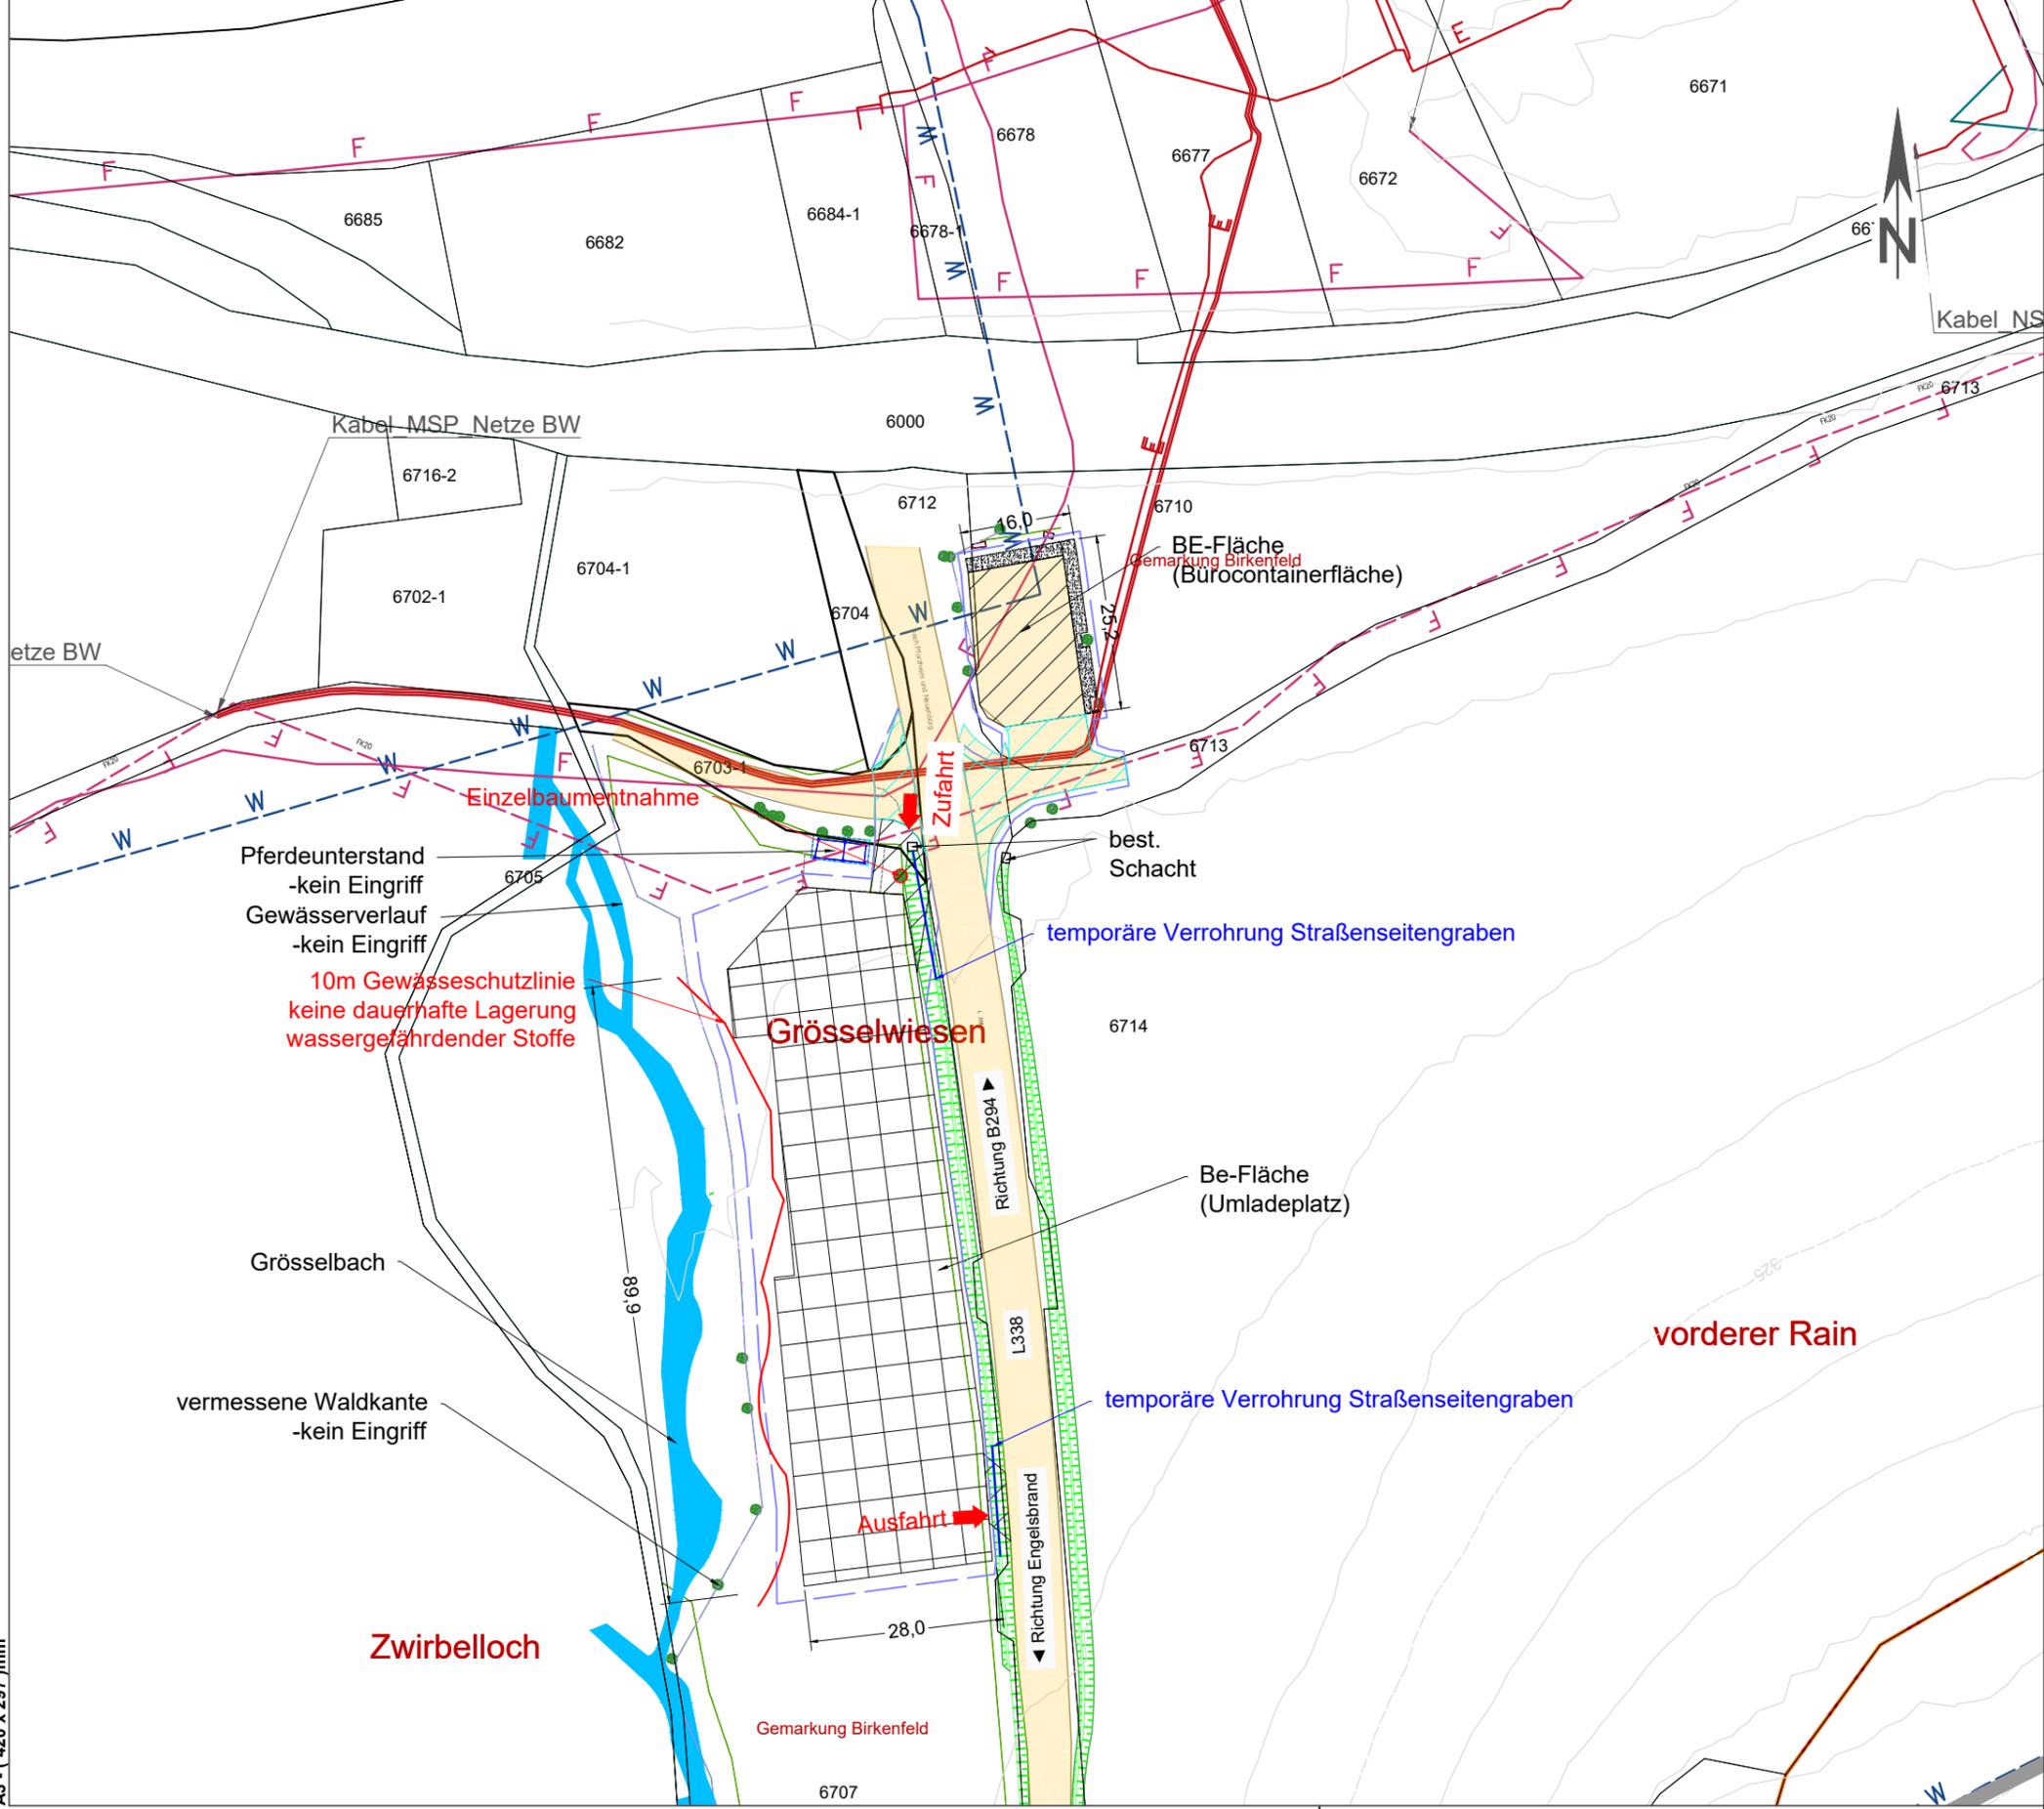

Legende:

	Zuwegung, temporär / dauerhaft		best. Baum
	Plattenstraße temporär		best. Böschungen
	BE-Fläche, temporär / dauerhaft		Datenleitung
	Lagerfläche, temporär / dauerhaft		Gas
	Nutzfläche, temporär		Wasserversorgung
	Waldkante		Wasserentsorgung
	Zuwegung, bestand		Erdkabel
			Freileitung

Planbezeichnung:

Lageplan

 Umladefläche

Planungsstand:

Genehmigung


Bauvorhaben:
 Windpark
 Am Sauberg
 10000.2008

Projektphase: Bauphase	Stand von: 31.10.2019
---------------------------	--------------------------

Maßstab-Lageplan: 1:1000	Plannummer: 1 von 8
-----------------------------	------------------------

Entwurfsverfasser / Planung:
Bernhard Stablo
 Dipl.-Ing. (FH)
 Architekt
 Kammernummer 103939

juwi AG
 Energie-Allee 1
 55286 Wörrstadt
 Telefon: 06732 9657-0
 www.juwi.de

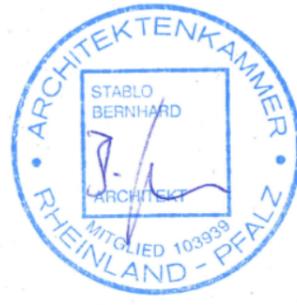

Bauherr:
juwi AG
 Energie-Allee 1
 55286 Wörrstadt
 Telefon: 06732 9657-0
 Telefax: 06732 9657-7001
 www.juwi.de

Vertreten durch den Geschäftsführer oder andere vertretungsberechtigte Personen

Markus Steinhöfer
 Handlungsbevollmächtigter

Silvan Schumacher
 Handlungsbevollmächtigter

i.v. stur

