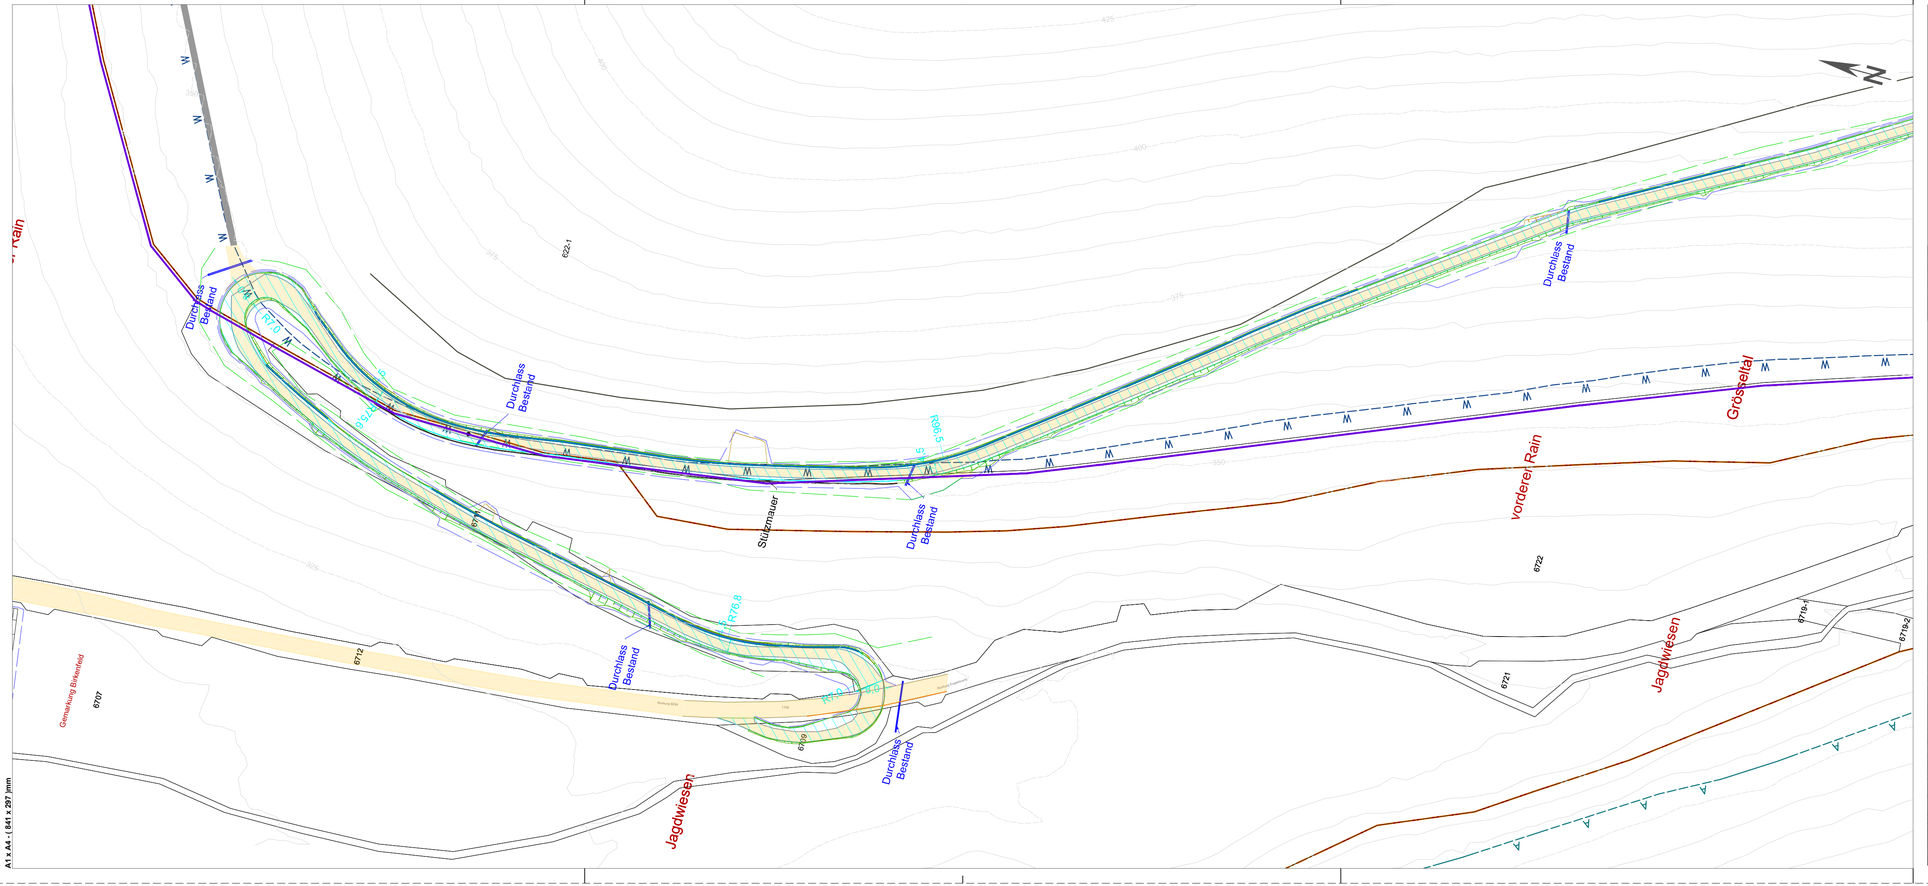

A1 x A4 - (841 x 297) mm

Index	Art der Änderung	Datum	Zeichner	Prüfer	Freigabe
d	XXXX	TT.MM.JJJJ	XXX	XXX	XXX
c	XXXX	TT.MM.JJJJ	XXX	XXX	XXX
b	XXXX	TT.MM.JJJJ	XXX	XXX	XXX
a	Lageplan Nummerierung / WEA Bodenmieten / Höhenlinie Gelände und Höhen WEA ergänzt	31.10.2019			

Quelle:

Bestandsvermessung: Bestandsvermessung vom 26.01.2018 durch Büro "Geoteam Ingenieur Zoll & Frey & Roller GbR", Messdatum 12.01. - 23.01.2018
Kataster: Engelsbrand_GK3_151002

Legende:

- WindEnergieAnlage Turm / Fundament
- Kranstellfläche, dauerhaft befestigt
- Montagefläche, temporär / dauerhaft
- Nutzfläche, temporär
- Kranbereich
- Fläche, unbefestigt
- Bodenmiete
- Zuwegung, temporär / dauerhaft
- Plattenstraße temporär
- BE-Fläche, temporär
- Böschung geplant Auftrag / Abtrag
- Zuwegung, bestand
- Wege bestand, ohne Aufmass
- Wanderwege bestand, ohne Aufmass
- Waldkante
- Markierung Flurstück 622-1
- Fundamentdrainage
- Kabeltrasse
- Entwässerungsgraben
- Datenleitung
- Gas
- Wasserversorgung
- Wasserentsorgung
- Erdkabel
- Freileitung
- Gussbeton Sprengschächte

Planbezeichnung:

Lageplan

Windpark

Planungsstand:

Genehmigung

Bauvorhaben:

Windpark
Am Sauberg
10000.2008

Projektphase: Bauphase

Stand von: 31.10.2019

Maßstab-Lageplan: 1:1000

Plannummer: 2 von 8

Entwurfsverfasser / Planung:

Bernhard Stablo
Dipl.-Ing. (FH)
Architekt
Kammernummer 103939

juwi AG
Energie-Allee 1
55286 Wörrstadt
Telefon: 06732 9657-0
www.juwi.de

ARCHITEKTENKAMMER RHEINLAND-PFALZ · STABLO BERNHARD · ARCHITEKT · MITGLIEDS-NR. 103939

Bauherr:

juwi AG
Energie-Allee 1
55286 Wörrstadt
Telefon: 06732 9657-0
Telefax: 06732 9657-7001
www.juwi.de

Vertreten durch den Geschäftsführer oder andere vertretungsberechtigte Personen
Silvan Schumacher
Handlungsbevollmächtigter

Markus Steinhöfer
Handlungsbevollmächtigter

Datename: Anlage_DP.dwg