



# Lageplan WEA02

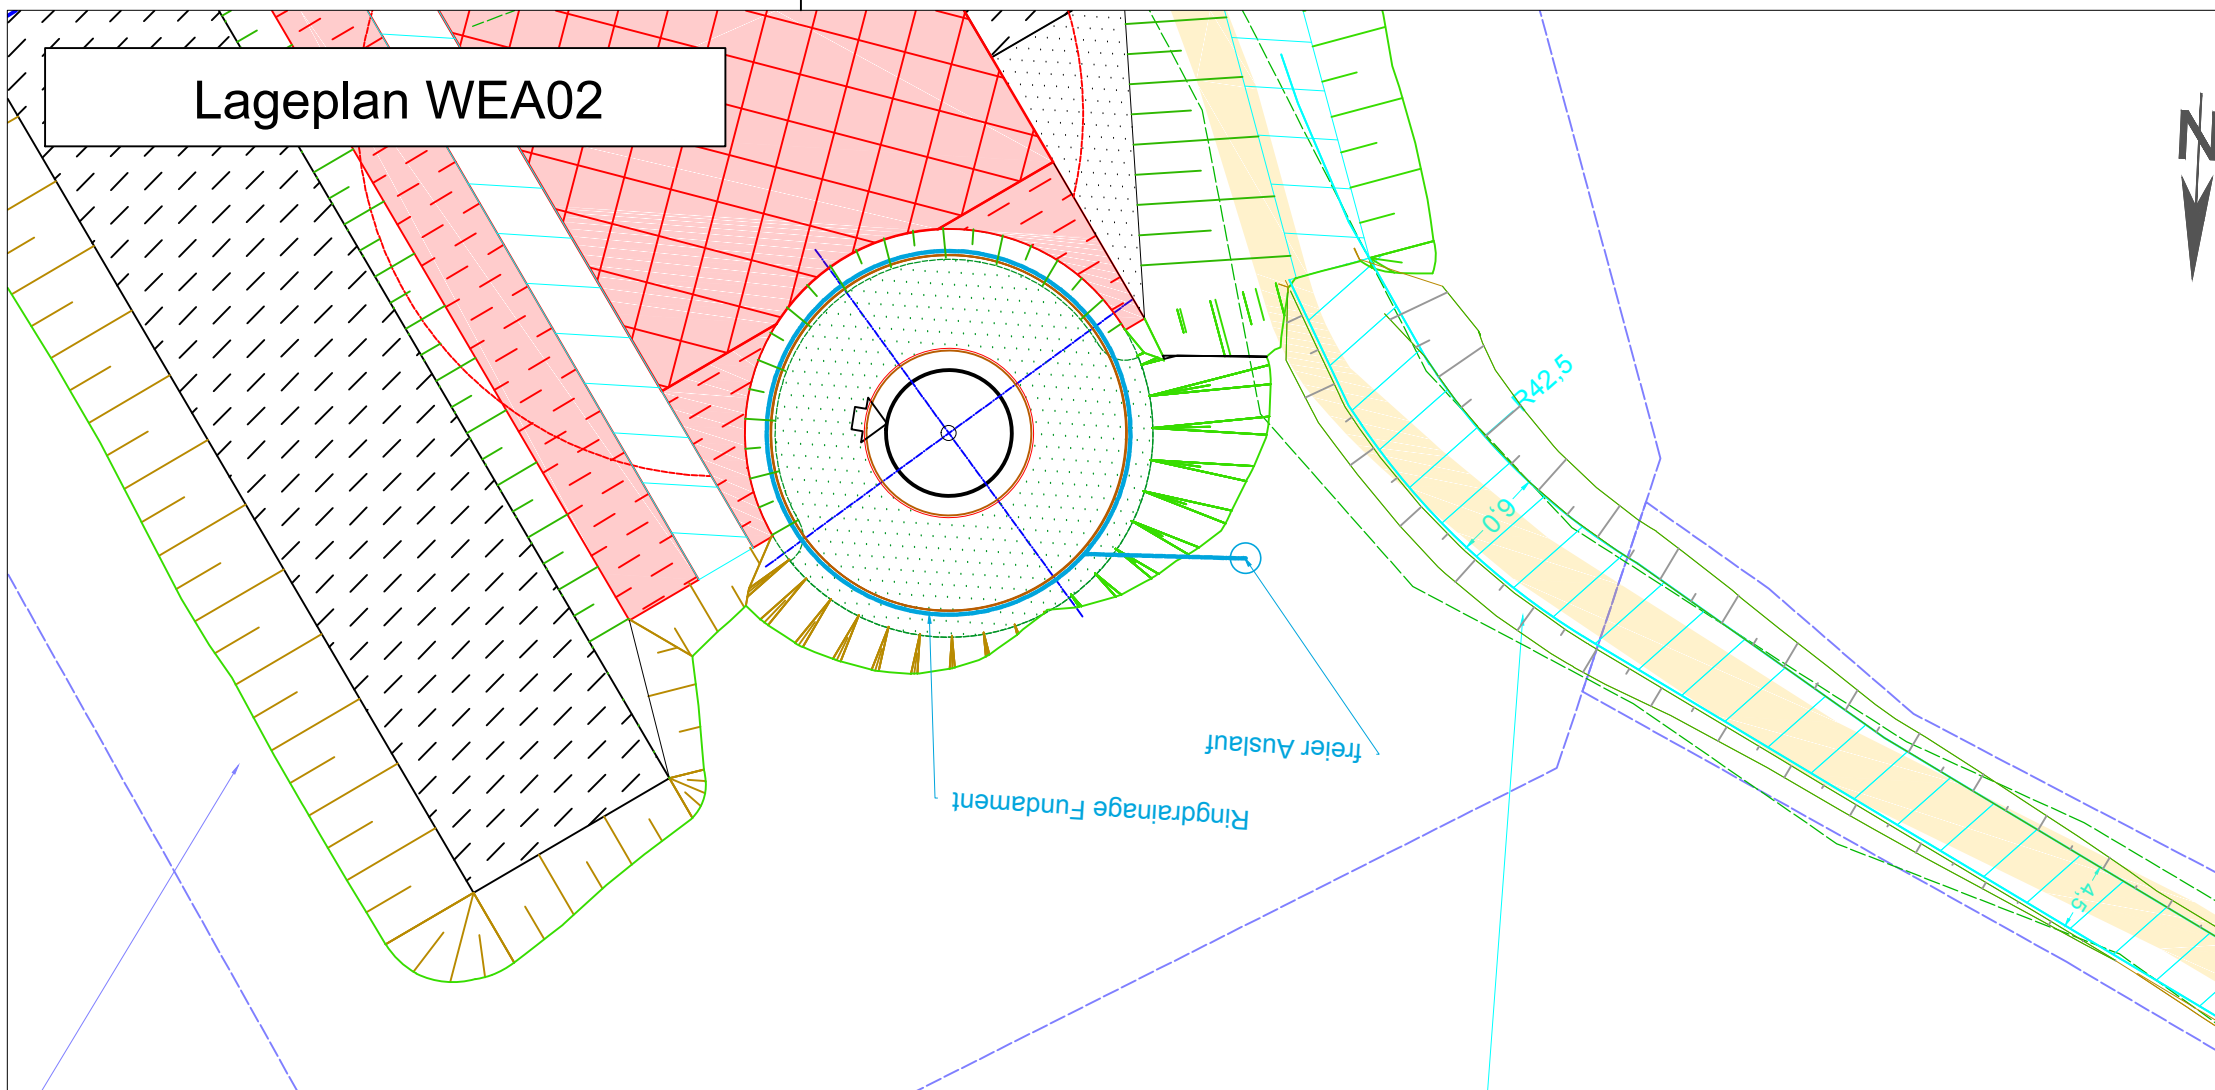

# Drainage WEA02

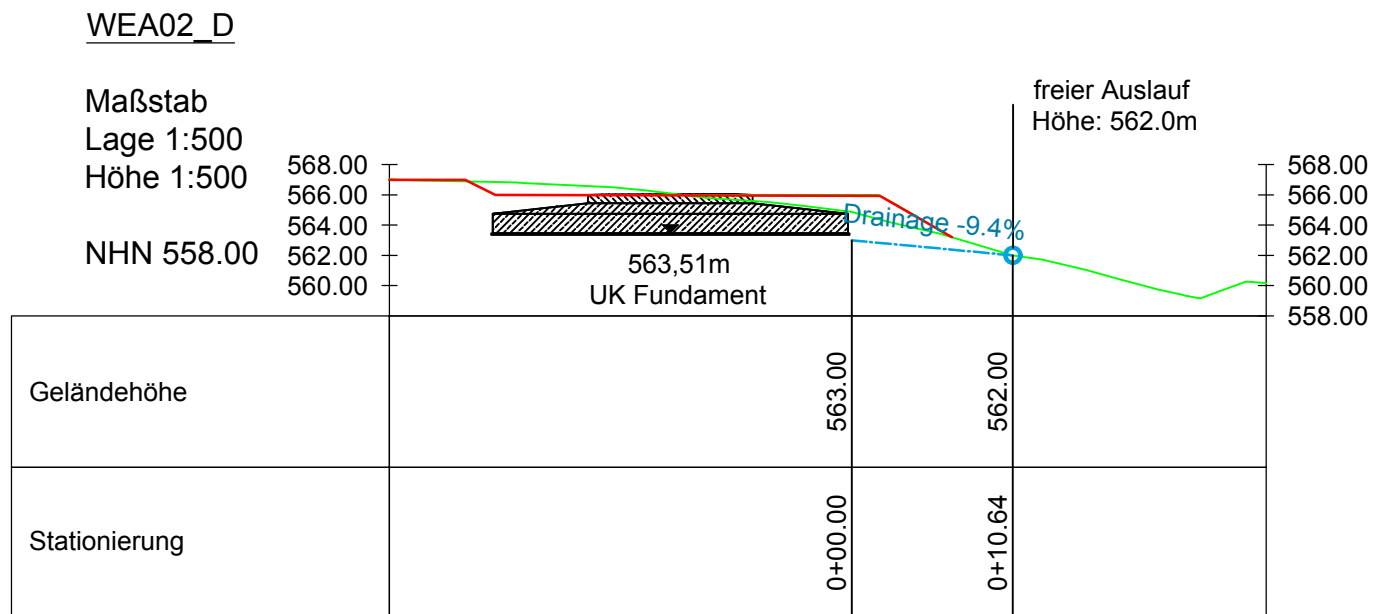

**Legende:**

- Fundament, Abmessung unbekannt
- Auslauf
- Drainageleitung

**Planbezeichnung:**

**Drainageplan**  
WEA 02

**Planungsstand:**

**Genehmigung**

**Bauvorhaben:**

Windpark  
Am Sauberg  
10000.2008

**Projektphase:**

Bau- und Betriebsphase

**Stand von:**

06.12.2018

**Plannummer:**

1 von 1

**Maßstab-Lageplan:**

1:500

**Entwurfsverfasser / Planung:**

**Bernhard Stablo**  
Dipl.-Ing. (FH)  
Architekt  
Kammernummer 103939



**juwi AG**  
Energie-Allee 1  
55286 Wörrstadt  
Telefon: 06732 9657-0  
www.juwi.de

**Bauherr:**

**juwi AG**  
Energie-Allee 1  
55286 Wörrstadt  
Telefon: 06732 9657-0  
Telefax: 06732 9657-7001  
www.juwi.de



Vertreten durch den Geschäftsführer oder andere vertretungsberechtigte Personen

**Markus Steinhöfer**  
Handlungsbevollmächtigter

Silvan Schumacher  
Handlungsbevollmächtigter

*i.v. stum*