Lageplan WEA02

1:500

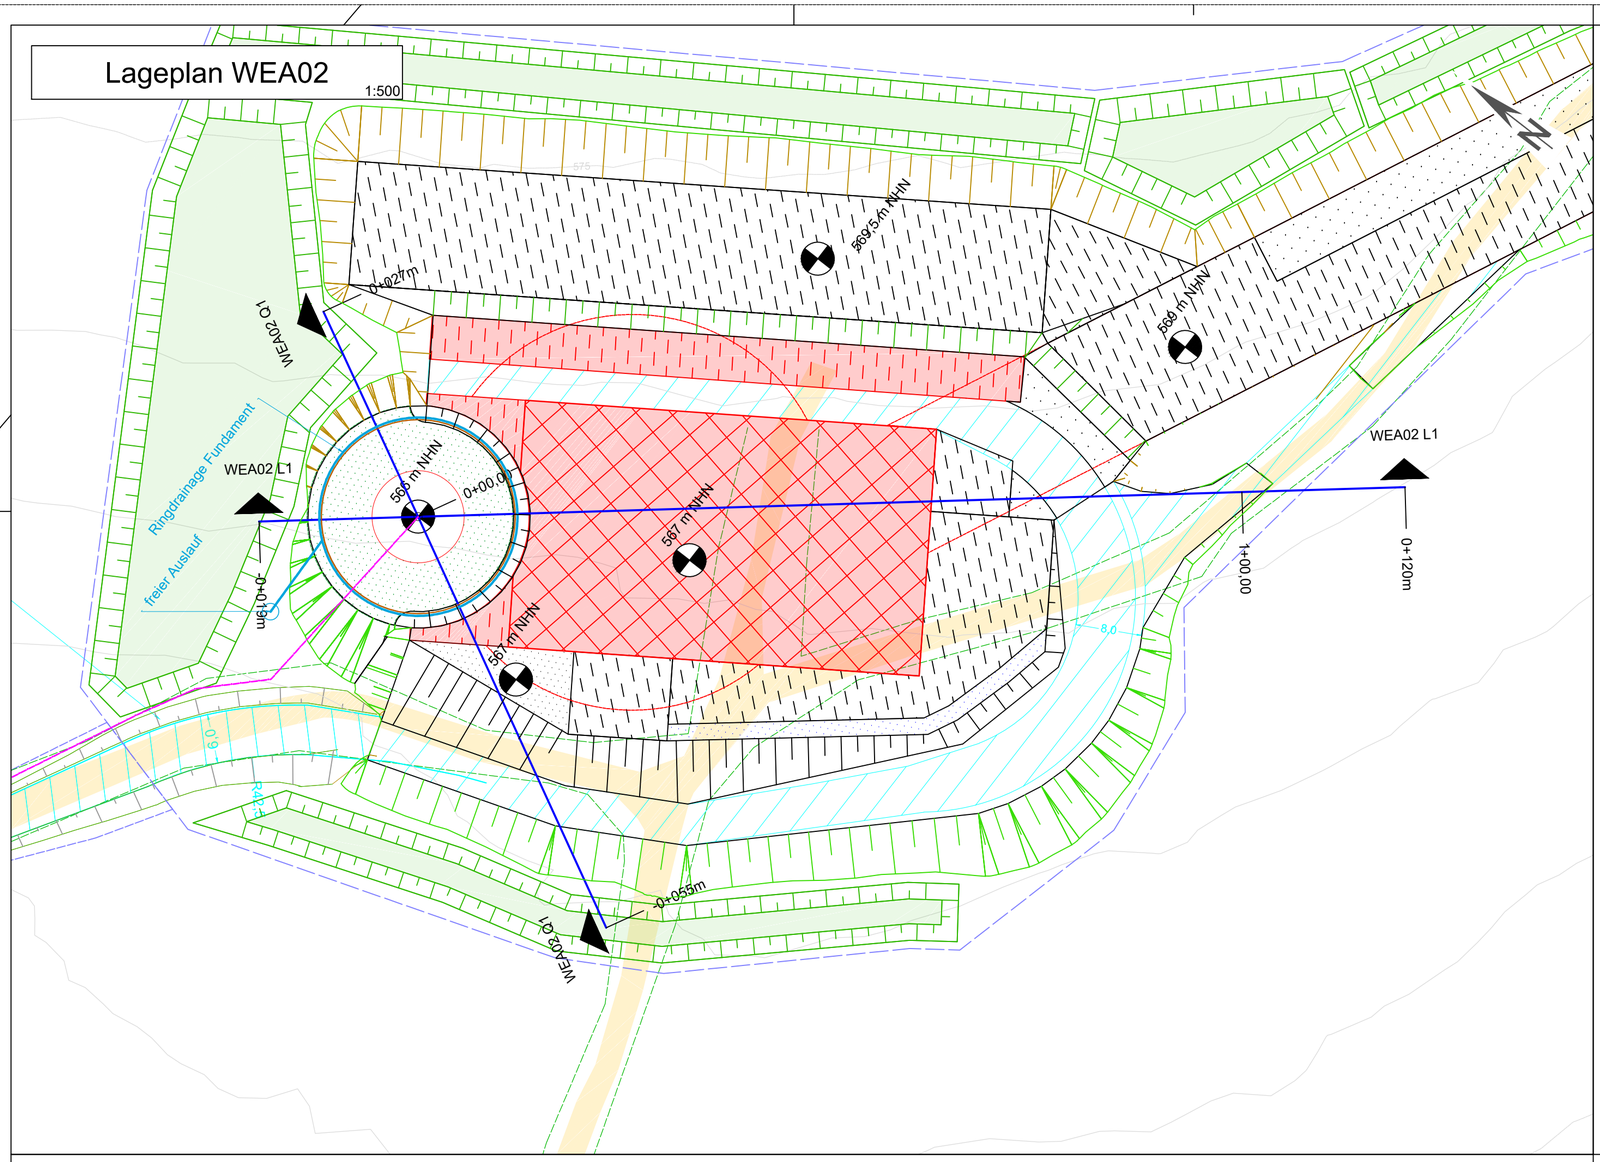

Querschnitt Q1

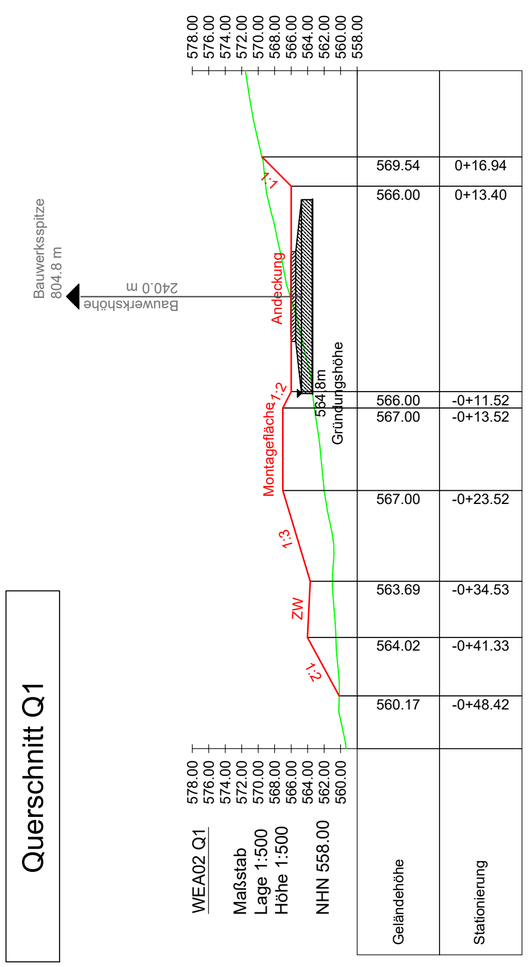

Geländehöhe	Stationierung
569.54	0+16.94
566.00	0+13.40
566.00	-0+11.52
567.00	-0+13.52
567.00	-0+23.52
563.69	-0+34.53
564.02	-0+41.33
560.17	-0+48.42

Längsschnitt L1

1:500

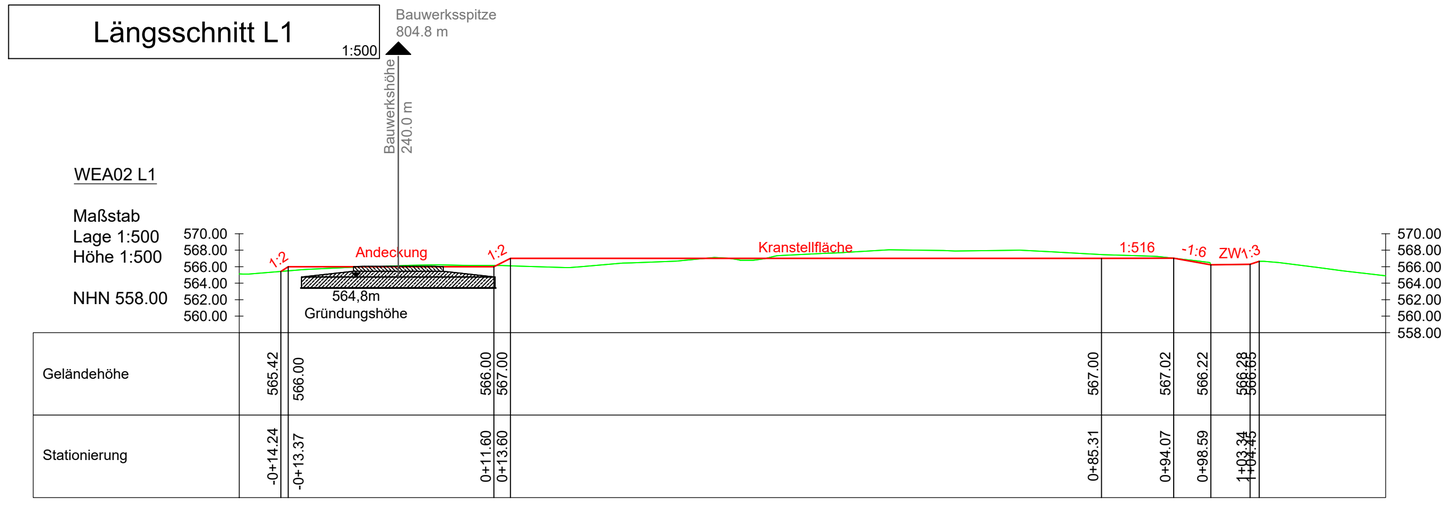

A2 - (594 x 420) mm

Legende:

- Windenergieanlage Turm / Umfahrung / Fundament
- Kranstellfläche dauerhaft
- Montagefläche temporär / dauerhaft
- Nutzfläche unbefestigt
- Nutzfläche temporär
- Fläche unbefestigt
- Zuwegung temporär / dauerhaft
- Plattenstraße temporär
- Böschung geplant Auftrag / Abtrag
- Zuwegung bestand
- Wege bestand ohne Aufmass
- Wanderweg bestand ohne Aufmass
- Waldkante
- Kabeltrasse
- Markierung Flurstück 622-1

Silvan Schumacher
Handlungsbevollmächtigter

Markus Steinhöfer
Handlungsbevollmächtigter

Planbezeichnung:

Detailplan

Kranstellfläche WEA

Planungsstand:

Genehmigung

Bauvorhaben:
Windpark
Am Sauberg
10000.2008

Projektphase: Bauphase

Stand von: 31.0.2019

Maßstab-Lageplan: 1:500

Plannummer: 1 von 1

Entwurfsverfasser / Planung:

Bernhard Stablo
Dipl.-Ing. (FH)
Architekt
Kammernummer 103939

juwi AG
Energie-Allee 1
55286 Wörrstadt
Telefon: 06732 9657-0
www.juwi.de

ARCHITEKTENKAMMER RHEINLAND-PFALZ
STABLO BERNHARD ARCHITEKT
MITGLIED 103939

Dateiname: ArcBau_WEA_KSF.dwg