


Plan Nr. 7a: Lage der Ausgleichsmaßnahmen im Umfeld der WEA-Planung

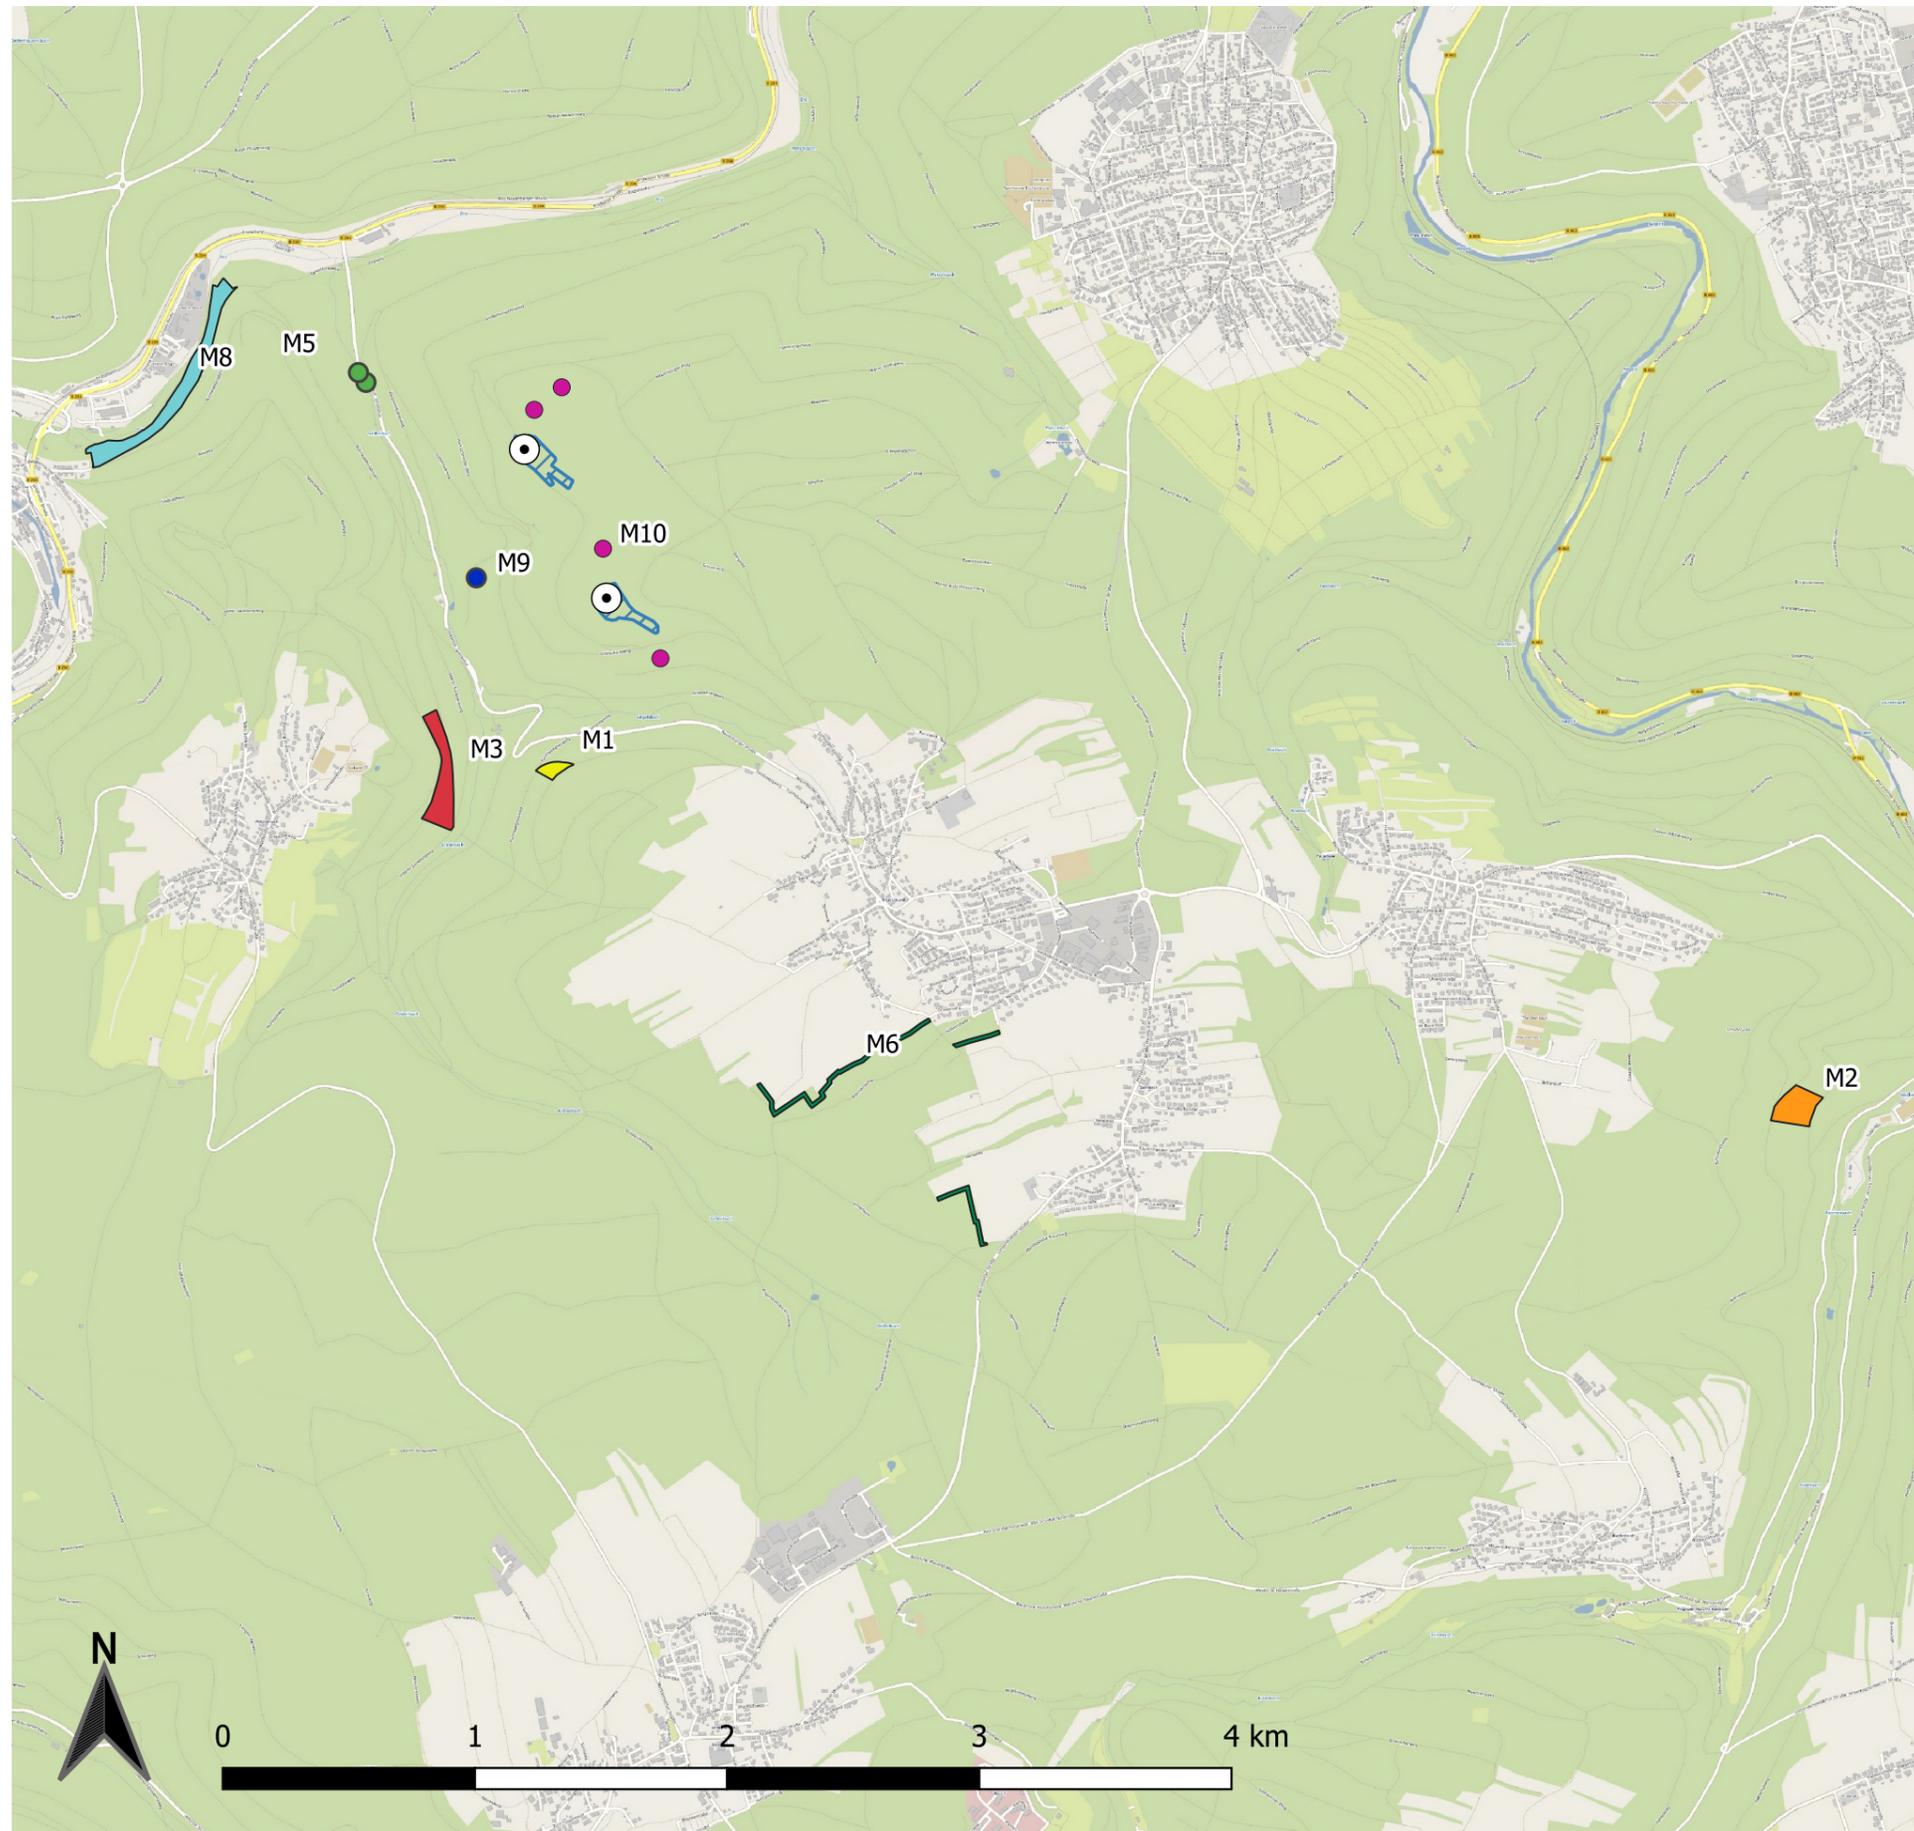


Legende

- ⊙ geplante Windkraftanlagen
- Maßnahme M1
- Maßnahme M2
- Maßnahme M3
- Maßnahmen M5
- Maßnahme M6
- ▨ Maßnahme M7
- Maßnahme M8
- Maßnahme M9
- Maßnahme M10

Hintergrundkarte:
 (c) OpenStreetMap contributors
 (<http://www.openstreetmap.org/copyright>),
 bereitgestellt durch Terrestris GmbH

Planvorschau (ohne Maßstab)

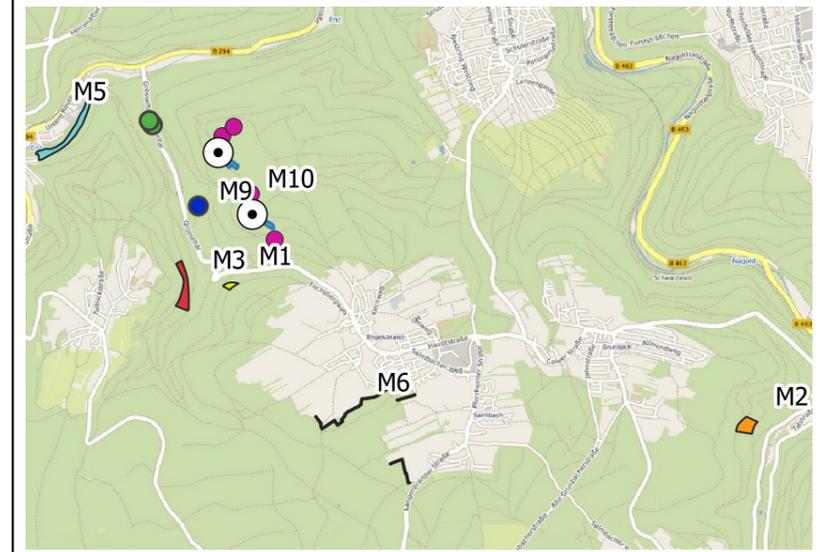

UVP-Bericht / Landschaftspflegerischer Begleitplan zur Errichtung von 2 Windkraftanlagen „Am Sauberg“

Auftraggeber: juwi AG

Plan Nr. 7a:
 Lage der Ausgleichsmaßnahmen im Umfeld der WEA-Planung

Maßstab: 1:28.000 in DIN A3

	Datum	Zeichen
Bearbeitet	März 2020	FG
Gezeichnet	März 2020	JN
Geändert		JN

KARLHEINZ FISCHER
 LANDSCHAFTSARCHITEKT BDLA
 Langwies 20 - 54296 Trier - Tel.: (0651) 16038 - Fax: 10686